

PLANTA DE CONDICIONANTES - RECURSOS AGRÍCOLAS E FLORESTAIS

CÂMARA MUNICIPAL DE VILA FRANCA DE XIRA

DEPARTAMENTO DE PLANEAMENTO GESTÃO E QUALIFICAÇÃO URBANA

PLANO DIRECTOR MUNICIPAL DE VILA FRANCA DE XIRA

Nome do Requerente:

N.I.F.:


Freguesia: Vila Franca de Xira

N.º do Processo:

Local:

Data: 21-03-2011

Escala: 1:10.000

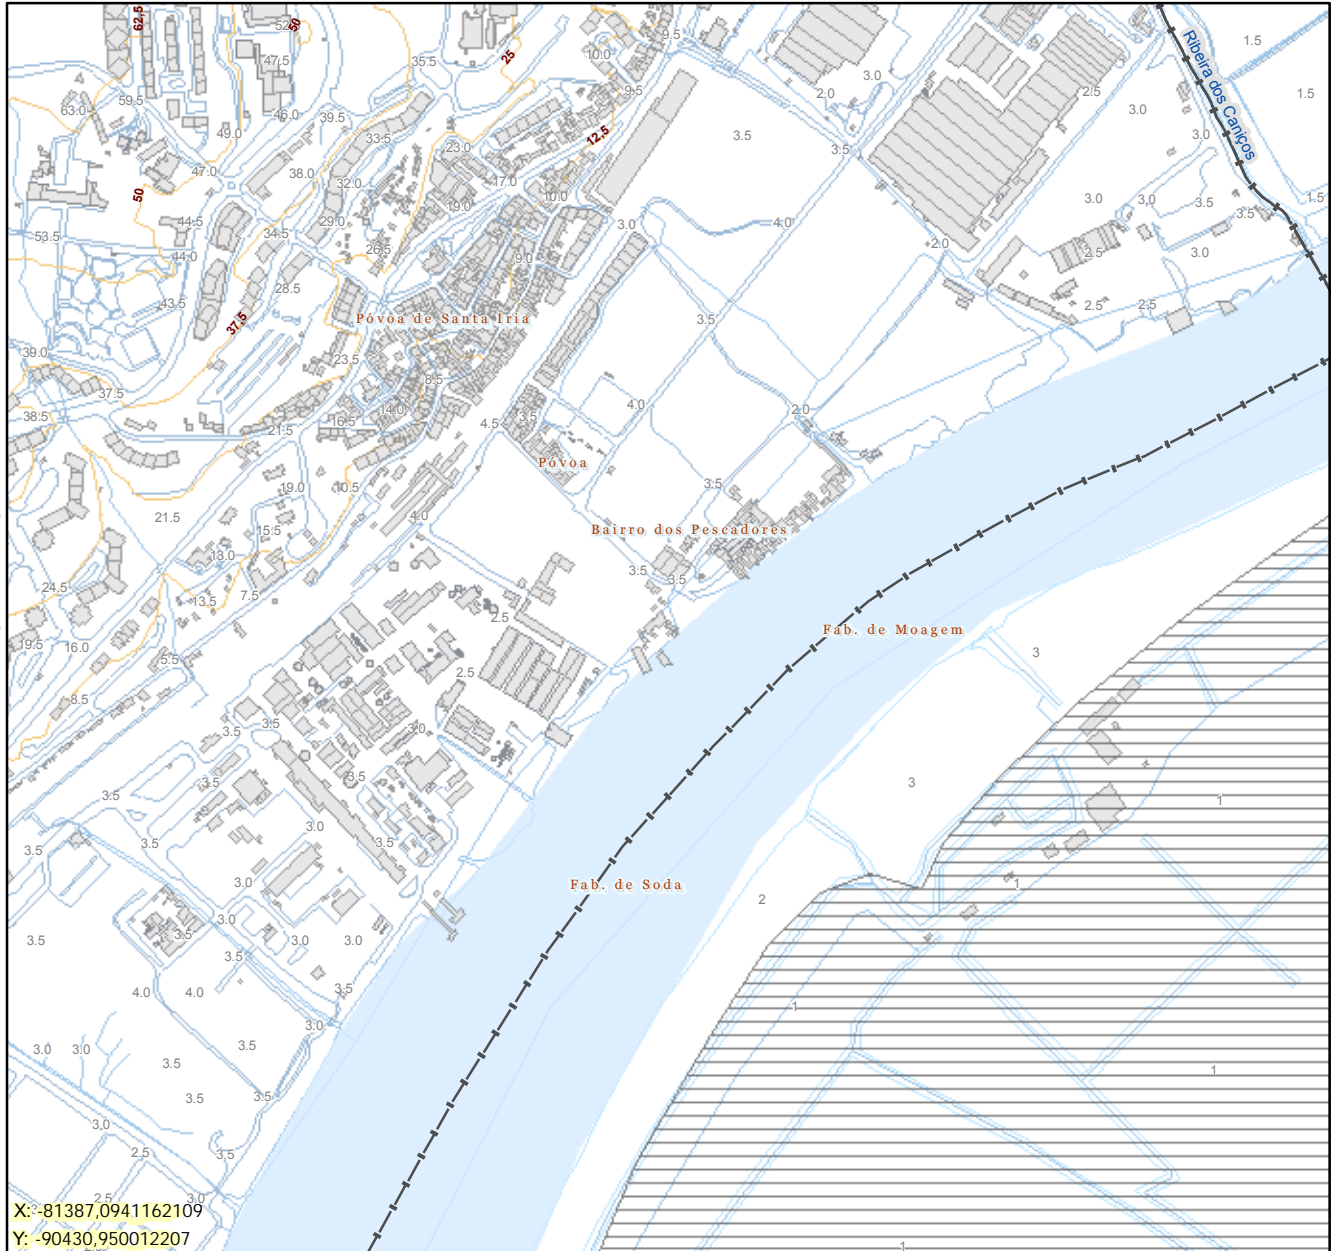

X: -81387,0941162109
Y: -90430,950012207

Limite do Concelho

Rio Tejo e Sorraia

RESERVA AGRÍCOLA NACIONAL

Reserva Agrícola Nacional

OBRAS DE APROVEITAMENTO HIDROAGRÍCOLA

Aproveitamento Hidroagrícola da Lezíria Grande de Vila Franca de Xira (Limite da Área Beneficiada)

Aproveitamento Hidroagrícola de Loures (Área Beneficiada)

Aproveitamento Hidroagrícola do Rio Grande da Pipa (em projecto) - Área em Projecto

PRINCIPAIS INFRAESTRUTURAS DO APROVEITAMENTO HIDROAGRÍCOLA DA LEZÍRIA GRANDE DE V. F. XIRA

Dique
Estradas

Portas de Maré
Valas

POVOAMENTOS FLORESTAIS PERCORRIDOS POR INCÊNDIOS

Povoamentos Florestais percorridos por Incêndios

ÁRVORES E ARVOREDOS DE INTERESSE PÚBLICO

Árvore Isolada de Interesse Público

0 50 100 200 Metros
Projeção Hayford-Gauss - Datum 73 - Elipsóide Internacional



O Funcionário

NOTA: Esta Planta não dispensa a consulta do PDM publicado em DR - Aviso n.º 20905/2009 de 18 de Novembro e Declaração de Rectificação n.º 2956/2009 de 3 de Dezembro.

Obs.:

Documento criado pelo Serviço Municipal SIG - Sistema de Informação Geográfica