

PLANTA DE ORDENAMENTO - CLASSIFICAÇÃO E QUALIFICAÇÃO DO SOLO

C Â M A R A M U N I C I P A L D E V I L A F R A N C A D E X I R A

DEPARTAMENTO DE PLANEAMENTO GESTÃO E QUALIFICAÇÃO URBANA

PLANO DIRECTOR MUNICIPAL DE VILA FRANCA DE XIRA

Nome do Requerente:

N.I.F.:


Freguesia: Vila Franca de Xira

N.º do Processo:

Local:

Data: 21-03-2011


Escala: 1:10.000

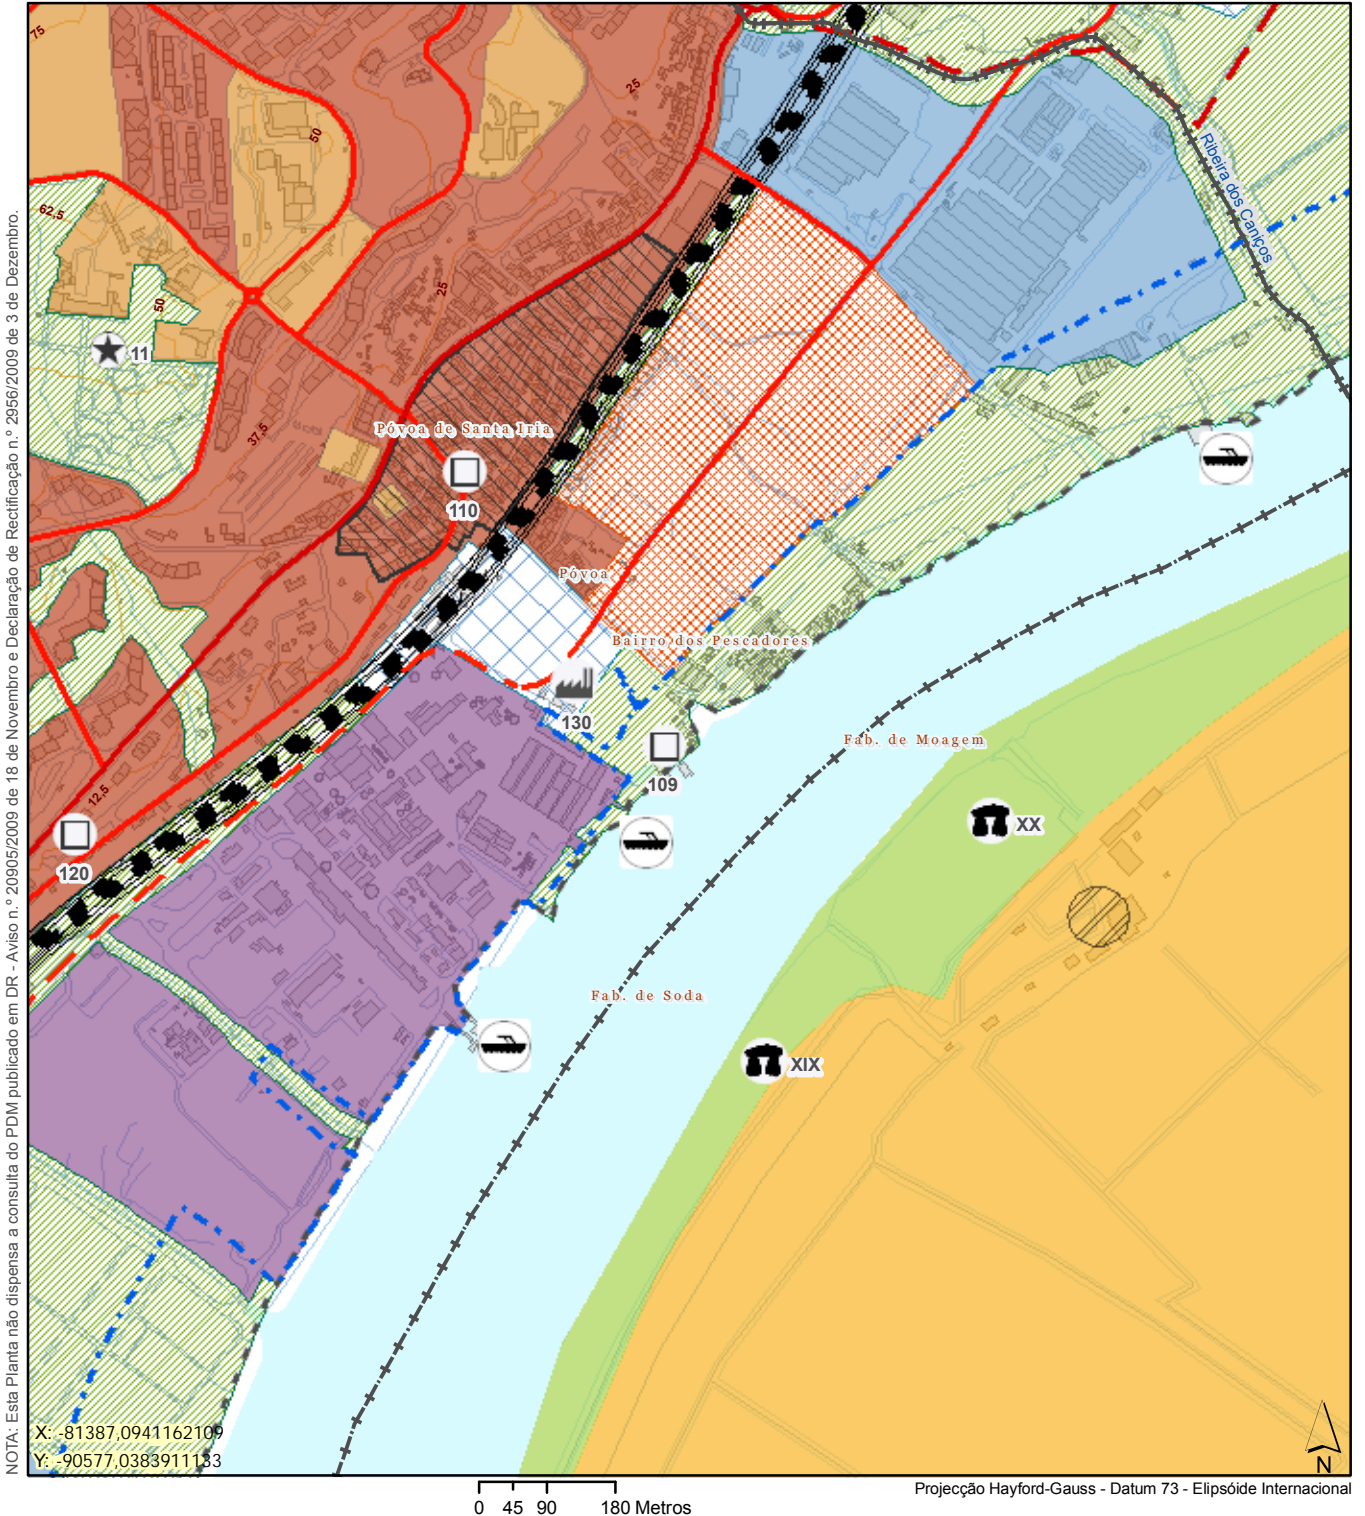

Obs.:

Documento criado pelo Serviço Municipal SIG - Sistema de Informação Geográfica

O Funcionário

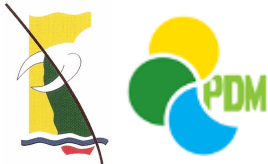

CÂMARA MUNICIPAL DE VILA FRANCA DE XIRA

- Limites do Concelho
- Rio Tejo e Sorraia
- Plano de Gestão ZPE Estuário do Tejo

QUALIFICAÇÃO DO SOLO RURAL**ESPAÇOS AGRÍCOLAS**

- Espaços Agrícolas de Produção Tipo I
- Espaços Agrícolas de Produção Tipo II
- Espaços Agrícolas Complementares

ESPAÇOS NATURAIS

- ESPAÇOS FLORESTAIS**

ESPAÇOS DE INDÚSTRIA EXTRACTIVA

- Espaços Consolidados
- Espaços a Recuperar
- Áreas de Recursos Geológicos Complementares e Potenciais
- Massas minerais
- Recurso Hidromineral

AGLOMERADOS RURAIS

- NÚCLEOS EDIFICADOS DAS QUINTAS**

QUALIFICAÇÃO DO SOLO URBANO

- Perímetros Urbanos Propostos

SOLOS URBANIZADOS

- Espaços Urbanizados
- Espaços Urbanizados a Reestruturar
- Espaços de Equipamentos
- Espaços de Indústria
- Espaços Militares
- Espaços de Multiusos

SOLOS CUJA URBANIZAÇÃO SEJA POSSÍVEL PROGRAMAR

- Espaços a Urbanizar Tipo I
- Espaços a Urbanizar Tipo II
- Espaços a Urbanizar Tipo III
- Espaços a Urbanizar em Regime Especial
- Espaços para Equipamentos
- Espaços para Turismo
- Espaços para Multiusos

SOLOS AFECTOS À ESTRUTURA ECOLÓGICA URBANA**ESPAÇOS CANAIS****REDE RODOVIÁRIA**

- Sistema Primário Existente
- Sistema Primário Proposto
- Sistema Secundário Existente
- Sistema Secundário Proposto
- Sistema Terciário Existente
- Sistema Terciário Proposto

REDE FERROVIÁRIA

- Linha do Norte
- Corredores da Rede de Alta Velocidade

OUTRAS INFRAESTRUTURAS**INFRAESTRUTURAS DE SANEAMENTO BÁSICO**

- ETAR existente a desactivar
- ETAR/ETAR compacta existente
- ETAR prevista

PARQUE DE SUCATAS

- Existente
- Expansão

ATERRO SANITÁRIO

- Existente
- Expansão

ECOCENTRO

- UNIDADE DE TRIAGEM PROPOSTA**

INFRAESTRUTURAS PORTUÁRIAS E SIMILARES

- Existentes
- Propostas

ÁREA ABRANGIDA PELAS MEDIDAS PREVENTIVAS DO NOVO AEROPORTO DE LISBOA**VALORES CULTURAIS****IMÓVEIS CLASSIFICADOS**

- Monumento Nacional**
 - Pelourinho de Vila Franca de Xira (MN, Decreto 16-06-1910, DG n.º 136 de 23 de Junho de 1910)
- Imóveis de Interesse Público**
 - Marco da VIª Lésua (Castanheira do Ribatejo) (IIP, Dec. n.º 32 973, DG n.º 175 de 18/Ago./1943)
 - Igreja Matriz de Castanheira do Ribatejo (IIP, Decreto n.º 45 327, DG n.º 251, 25 de Out. de 1963)
 - Quinta e Convento de Santo António (IIP, Decreto n.º 2/96, DR n.º 56 de 06 de Março de 1996)
 - Pelourinho de Povos (IIP, Decreto-Lei n.º 23 122, DG n.º 231 de 11 de Outubro de 1933)
 - Marco da Vª Lésua (Vila Franca de Xira) (IIP, Decreto n.º 32 973, DG n.º 175 de 18/Ago. de 1943)
 - Quinta do Bulhaco (IIP, Decreto n.º 5 / 2002, DR n.º 42 de 19 de Fevereiro de 2002)
 - Marco da IVª Lésua (Alverca) (IIP, Decreto n.º 32 973, DG n.º 175 de 18 de Agosto de 1943)
 - Padrões do Termo de Lisboa (IIP, Decreto n.º 38 973, DG n.º 175 de 18 de Agosto de 1943)
 - Igreja Paroquial de Nossa Sra. da Assunção (IIP, Dec. n.º 45/93, DR n.º 280, 30/Nov. de 1993)
 - Qta. e Palácio de Nossa Sra. da Piedade (IIP, Decreto n.º 29/84, DR n.º 145, 25/Jun. de 1984)
 - Quinta das Maduras (Vialonga) (IIP, Decreto n.º 67/97, DR n.º 301 de 31 de Dezembro de 1997)
 - Pelourinho de Alverca (IIP, Decreto-Lei n.º 23 122, DG n.º 231 de 11 de Outubro de 1933)
 - Pelourinho de Alhandra (IIP, Decreto-Lei n.º 23 122, DG n.º 231 de 11 de Outubro de 1933)
- Imóveis de Interesse Municipal**
 - Capela de Santa Eulália (Ruínas) (IIM, Decreto n.º 28/82, DR n.º 47, 26 de Fevereiro de 1982)
 - Palácio do Farrobo (Ruínas) (IIM, Decreto n.º 29/84, DR n.º 145, 25 de Junho de 1984)
 - Igreja do Mártir Santo São Sebastião (IIM, Decreto n.º 45/93, R. n.º 280, 30/Nov. de 1993)
 - Conjunto Edificado do Pátio das Areias - Quinta das Areias (IIM, Despacho n.º 5629/05, DR n.º 172, apêndice n.º 123, II Série, 7 de Setembro de 2005)

Zona Especial de Protecção

- ZEP conjunta da Quinta da Fábrica, do Pelourinho de Povos e do Monte do Senhor da Boa Morte (Portaria n.º 1622/06, DR n.º 191/06, II Série, de 3 de Outubro de 2006)
- ZEP Celeiro da Patriarcal (Despacho do Ministro da Cultura de 29/5/2003)
- ZEP da Igreja Matriz da Nossa Senhora da Purificação das Cachoeiras (Despacho do Ministro da Cultura de 12/6/2007)

IMÓVEIS EM VIAS DE CLASSIFICAÇÃO

- Igreja Matriz de Nossa Senhora da Purificação das Cachoeiras (Despacho de 06/Jul. de 1994)
- Monte do Senhor da Boa Morte (Despacho de 6 de Junho de 1994)
- Quinta da Fábrica (Despacho de 12 de Novembro de 2001)
- Celeiro da Patriarcal (Despacho de 31 de Maio de 2002)
- Reduto da Serra do Formoso (Despacho de 15 de Setembro de 2005)
- 1º Forte da Suberra ou Forte Velho (Despacho de 15 de Setembro de 2005)
- Bateria Nova da Suberra (Despacho de 15 de Setembro de 2005)
- Reduto 2º da Suberra (Despacho de 15 de Setembro de 2005)
- Reduto do Casal da Entrega ou Forte 3º da Suberra (Despacho de 15 de Setembro de 2005)
- Reduto Novo da Costa da Freira ou Forte de Francisca Loura (Despacho de 15/Set. de 2005)
- Forte dos Sinais ou Reduto do Moinho Branco (Despacho de 15 de Setembro de 2005)
- Reduto Novo da Serra do Formoso (Despacho de 15 de Setembro de 2005)
- Forte 1º da Calhandriz ou Forte das Bragadas (Despacho de 15 de Setembro de 2005)
- Forte da Agueira (Despacho de 15 de Setembro de 2005)
- Forte da Portela Grande (Despacho de 15 de Setembro de 2005)
- Forte da Portela Pequena (Despacho de 15 de Setembro de 2005)

OUTROS IMÓVEIS COM INTERESSE

- 36 a 143 - Ver Regulamento

- Arquitectura Civil
- Arquitectura Industrial
- Arquitectura Militar
- Arquitectura Religiosa

CONJUNTOS URBANOS COM INTERESSE

- Conjuntos edificados de cariz tradicional em Cachoeiras
- Conjuntos edificados de cariz tradicional em Castanheira
- Conjunto edificado em Alhandra
- Conjunto edificado em Vialonga
- Conjunto edificado em Póvoa de Santa Iria
- Conjunto edificado em Alverca do Ribatejo
- Conjunto edificado em Calhandriz
- Conjunto edificado em Vila Franca de Xira
- Conjunto edificado em Povos

SÍTIOS ARQUEOLÓGICOS

- I a LVIII - Ver Regulamento

ÁREAS SENSÍVEIS

- ASI - São Romão
- ASII - Lugar da Igreja
- ASIII - Aglomerado Rural de São João do Montes
- ASIV - Monte dos Castelinhos