




CALDAS DA RAINHA

Secção de Obras
SIG

Planta de Localização - PDM - Planta de Condicionantes
Escala 1: 25 000

Requerente: _____

Freguesia: Nossa Senhora do Pópulo

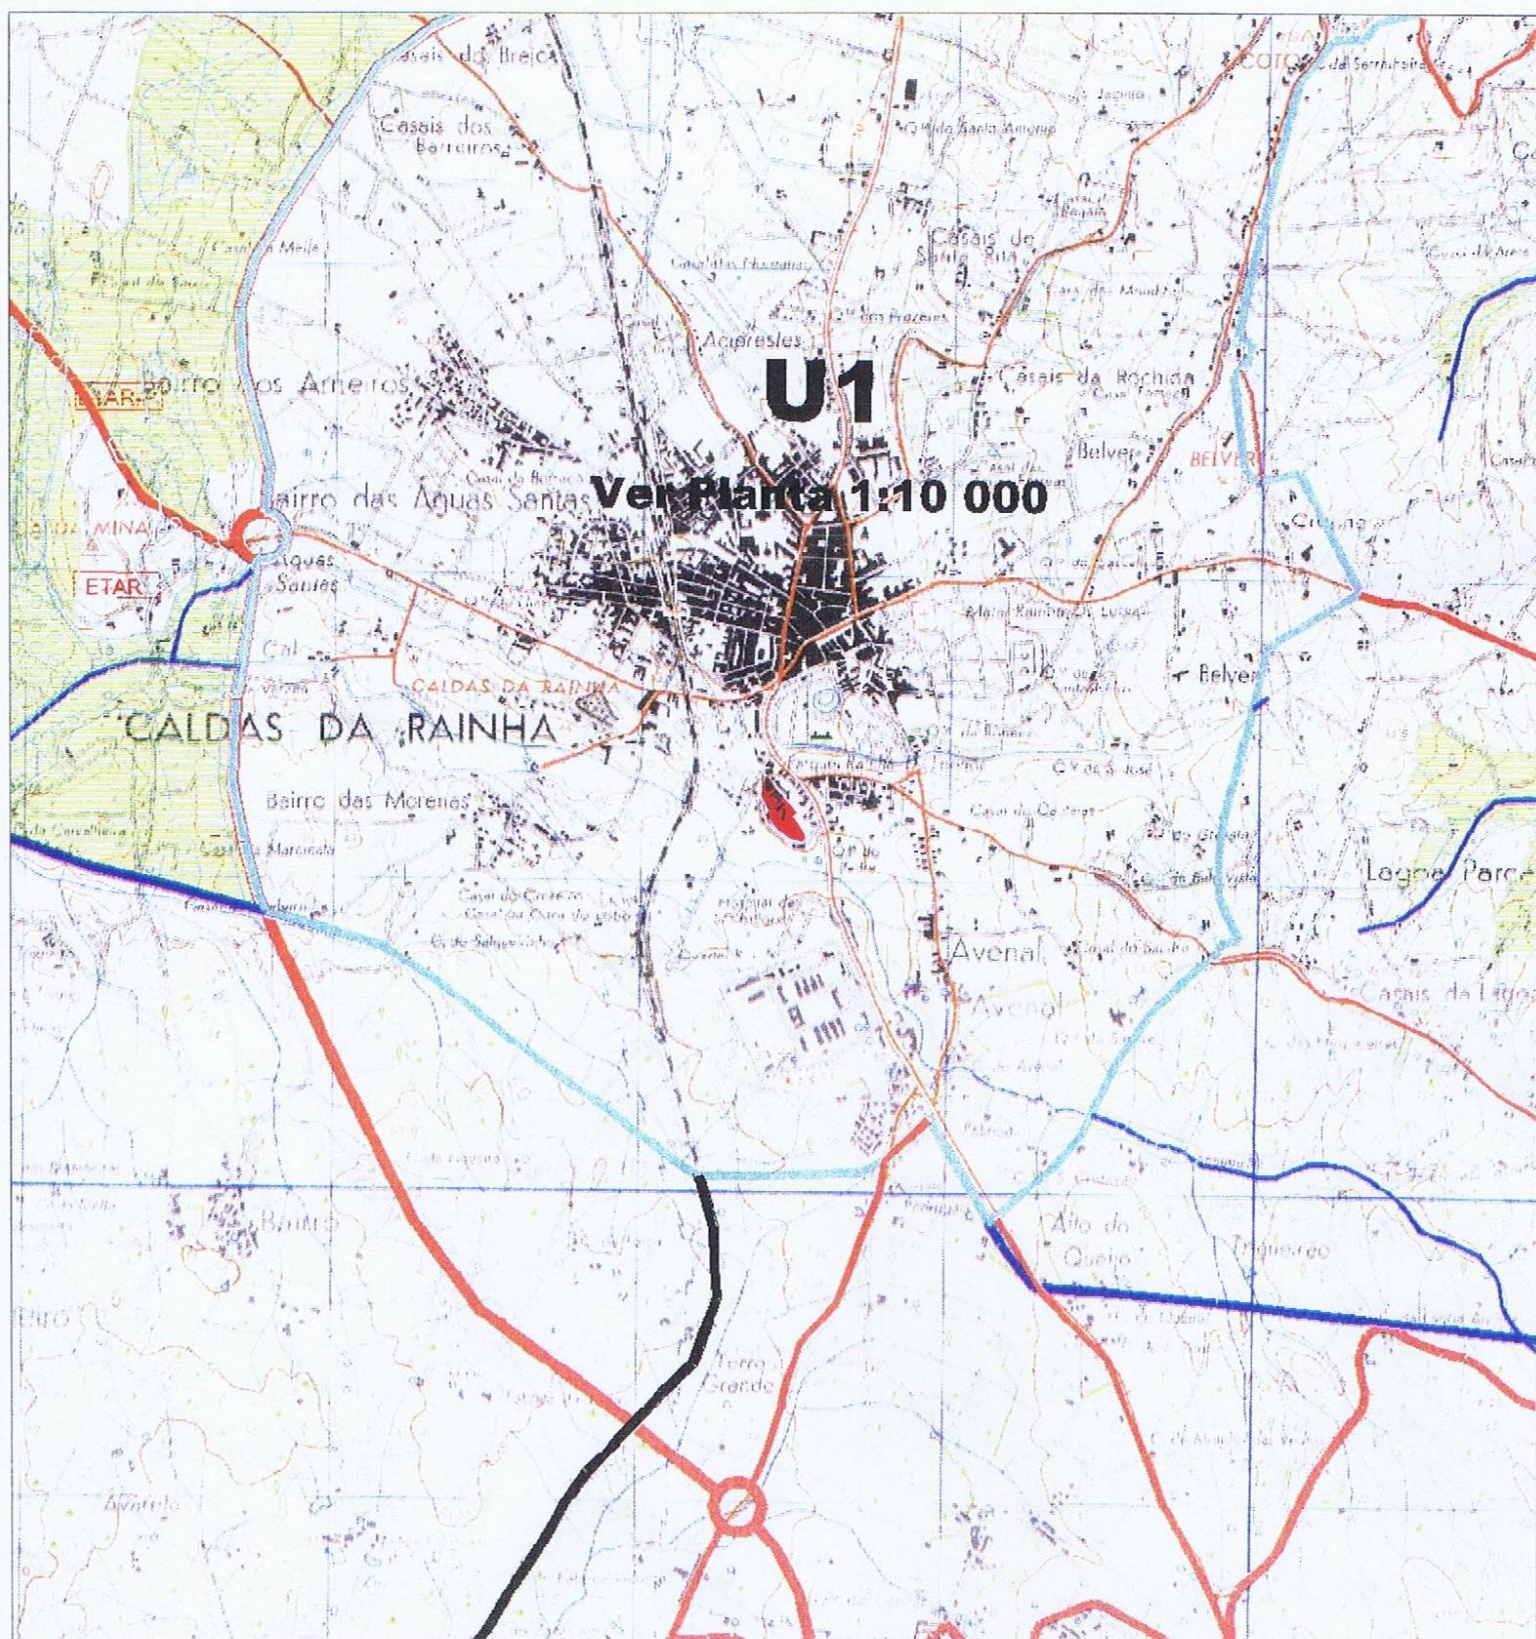

Extracto do PDM do Concelho das Caldas da Rainha - Aprovado por Resolução do Conselho de Ministros 101/2002 de 18/06

Requisição 5429

Data 19/10/2011

Funcionário António Susano