


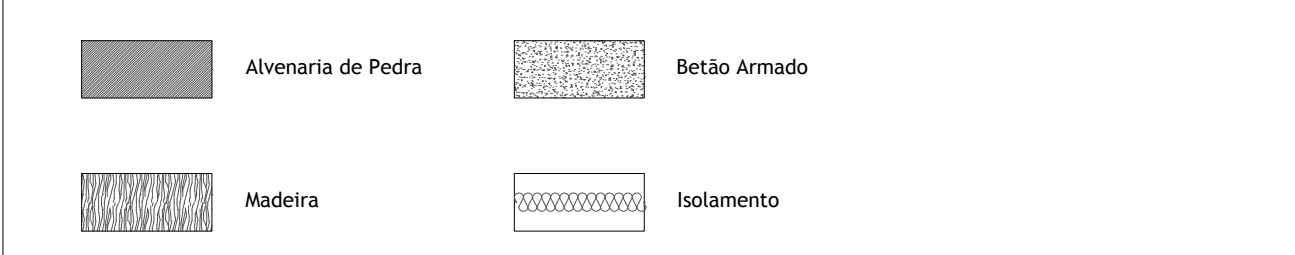

- PV = PAVIMENTO
 P = PAREDE
 T = TETO
 R = RODAPÉ
- PAVIMENTO
- PV1: Solo de madeira maciça de carvalho envernizado, Cor: Natural, 20x24, 40cm, E=2cm (pré-existente);
 - PV2: Solo de madeira de carvalho envernizado, Cor: Natural, 20x24, 40cm, E=2cm;
 - PV3: Grânito pré-existente;
 - PV4: Pedra de Namur Travertino, de dimensão variável, E=1,14cm;
 - PV5: Pedra de Namur Travertino, de dimensão variável, E=1,14cm;
 - PV6: Mosaico cerâmico de tipo Porcelanosa, série Floor Tiles, modelo Tribeca Acero, Cor: Cinza, 33x33cm, E=1,14cm;
 - PV7: Mosaico cerâmico de tipo Porcelanosa, série Floor Tiles, modelo Solo Faço, Cor: Cinza, 33x33cm, E=1,14cm;
 - PV8: Camada de eno rosário;
 - PV9: Deque de madeira composto maciço régua de 15cm;
- PAREDE
- PR1: Alvenaria pintada à mão (pré-existente);
 - PR2: Gesso (pré-existente);
 - PR3: Revestimento completo em gesso cartonado standard, Cor: Branco RAL-9010, E=1,5cm + Alvenaria de Gesso Aparelhado (pré-existente);
 - PR4: Revestimento completo em gesso cartonado standard, Cor: Branco RAL-9010, E=1,5cm + Painel de Madeira, Cor: Branco RAL-9010, E=1,2cm (pré-existente);
 - PR5: Pedra de Namur Travertino, de dimensão variável, E=1,14cm;
 - PR6: Revestimento cerâmico de tipo Porcelanosa, série Wall Tiles, modelo Portland Caliza, 33,3x33cm, E=0,9cm;
 - PR7: Revestimento cerâmico de tipo Porcelanosa, série Wall Tiles, modelo Rodero Taupe, 33,3x33cm, E=0,9cm;
 - PR8: Revestimento cerâmico de tipo Porcelanosa, série Wall Tiles, modelo Rodero Taupe, 33,3x33cm, E=0,9cm;
- TETO
- T1: Gesso cartonado standard, Cor: Branco RAL-9010, E=1,5cm;
 - T2: Gesso cartonado hidrófugo, Cor: Branco RAL-9010, E=1,5cm;
 - T3: Madeira de carvalho, Cor: Natural, E=2cm (pré-existente);
- RODAPÉ
- R1: Madeira maciça de carvalho envernizado, E=1,5cm;
 - R2: Aço inox esquadro, E=0,8cm;
 - R3: Grânito pré-existente;



PROJETO	EDIFÍCIOS COM VALOR PATRIMONIAL PROPOSTA DE REABILITAÇÃO DO SOLAR DA FAMÍLIA PESSANHA NA QUINTA DOS BUZEIROS	OBJETO	PROPOSTA PROJETUAL PLANTA DO PISO TERREO DO SOLAR PROPOSTO
NOTA:	PLANTA CORTADA A 2,50m, SENDO A REPRESENTAÇÃO DAS JANELAS E CORTES.	LÓCAL:	RUA NOVA DA BA CONDIÇÃO FIGUEIRO - VISEU
DATA:	JUNHO 2017	FEÇA:	ARQ_PP_19
		ESCALA:	ESCALA 1/50