



PLANTA COBERTURA

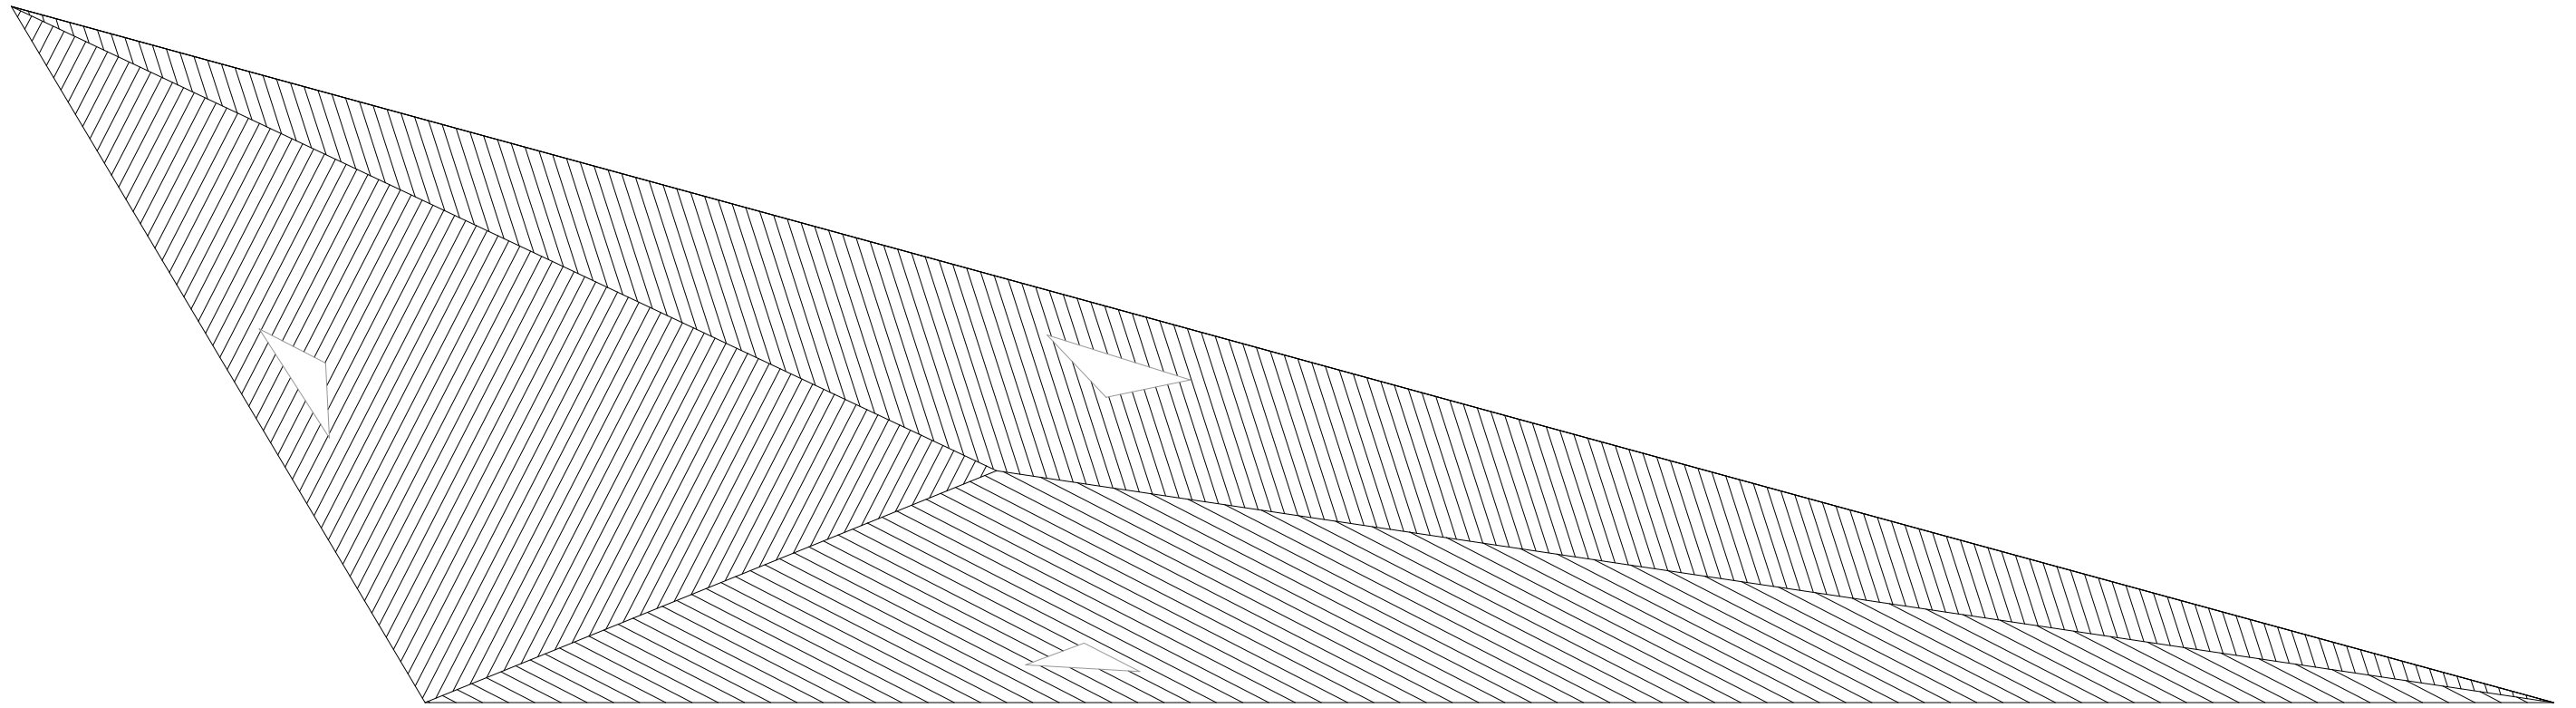

PLANTA Recepção/Bar/Balneários Camping

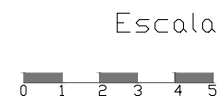

Requerente: UBI- Universidade da Beira Interior Local: Covilhã	Assunto: Plano estratégico para desenvolvimento Ecoturístico em Montemor-o-Velho	Orientador: Prof.ª Cláudia Beato
Contem: Projecto Recepção/Bar/ Balneários Planta Geral	Dissertação para obtenção do Grau de Mestre em Arquitetura	Aluno: Henrique Cunha n.º 25655
Escala(s): 1:200	Data: 02/10/2015	Anexo n.º 7.1