


REITERS

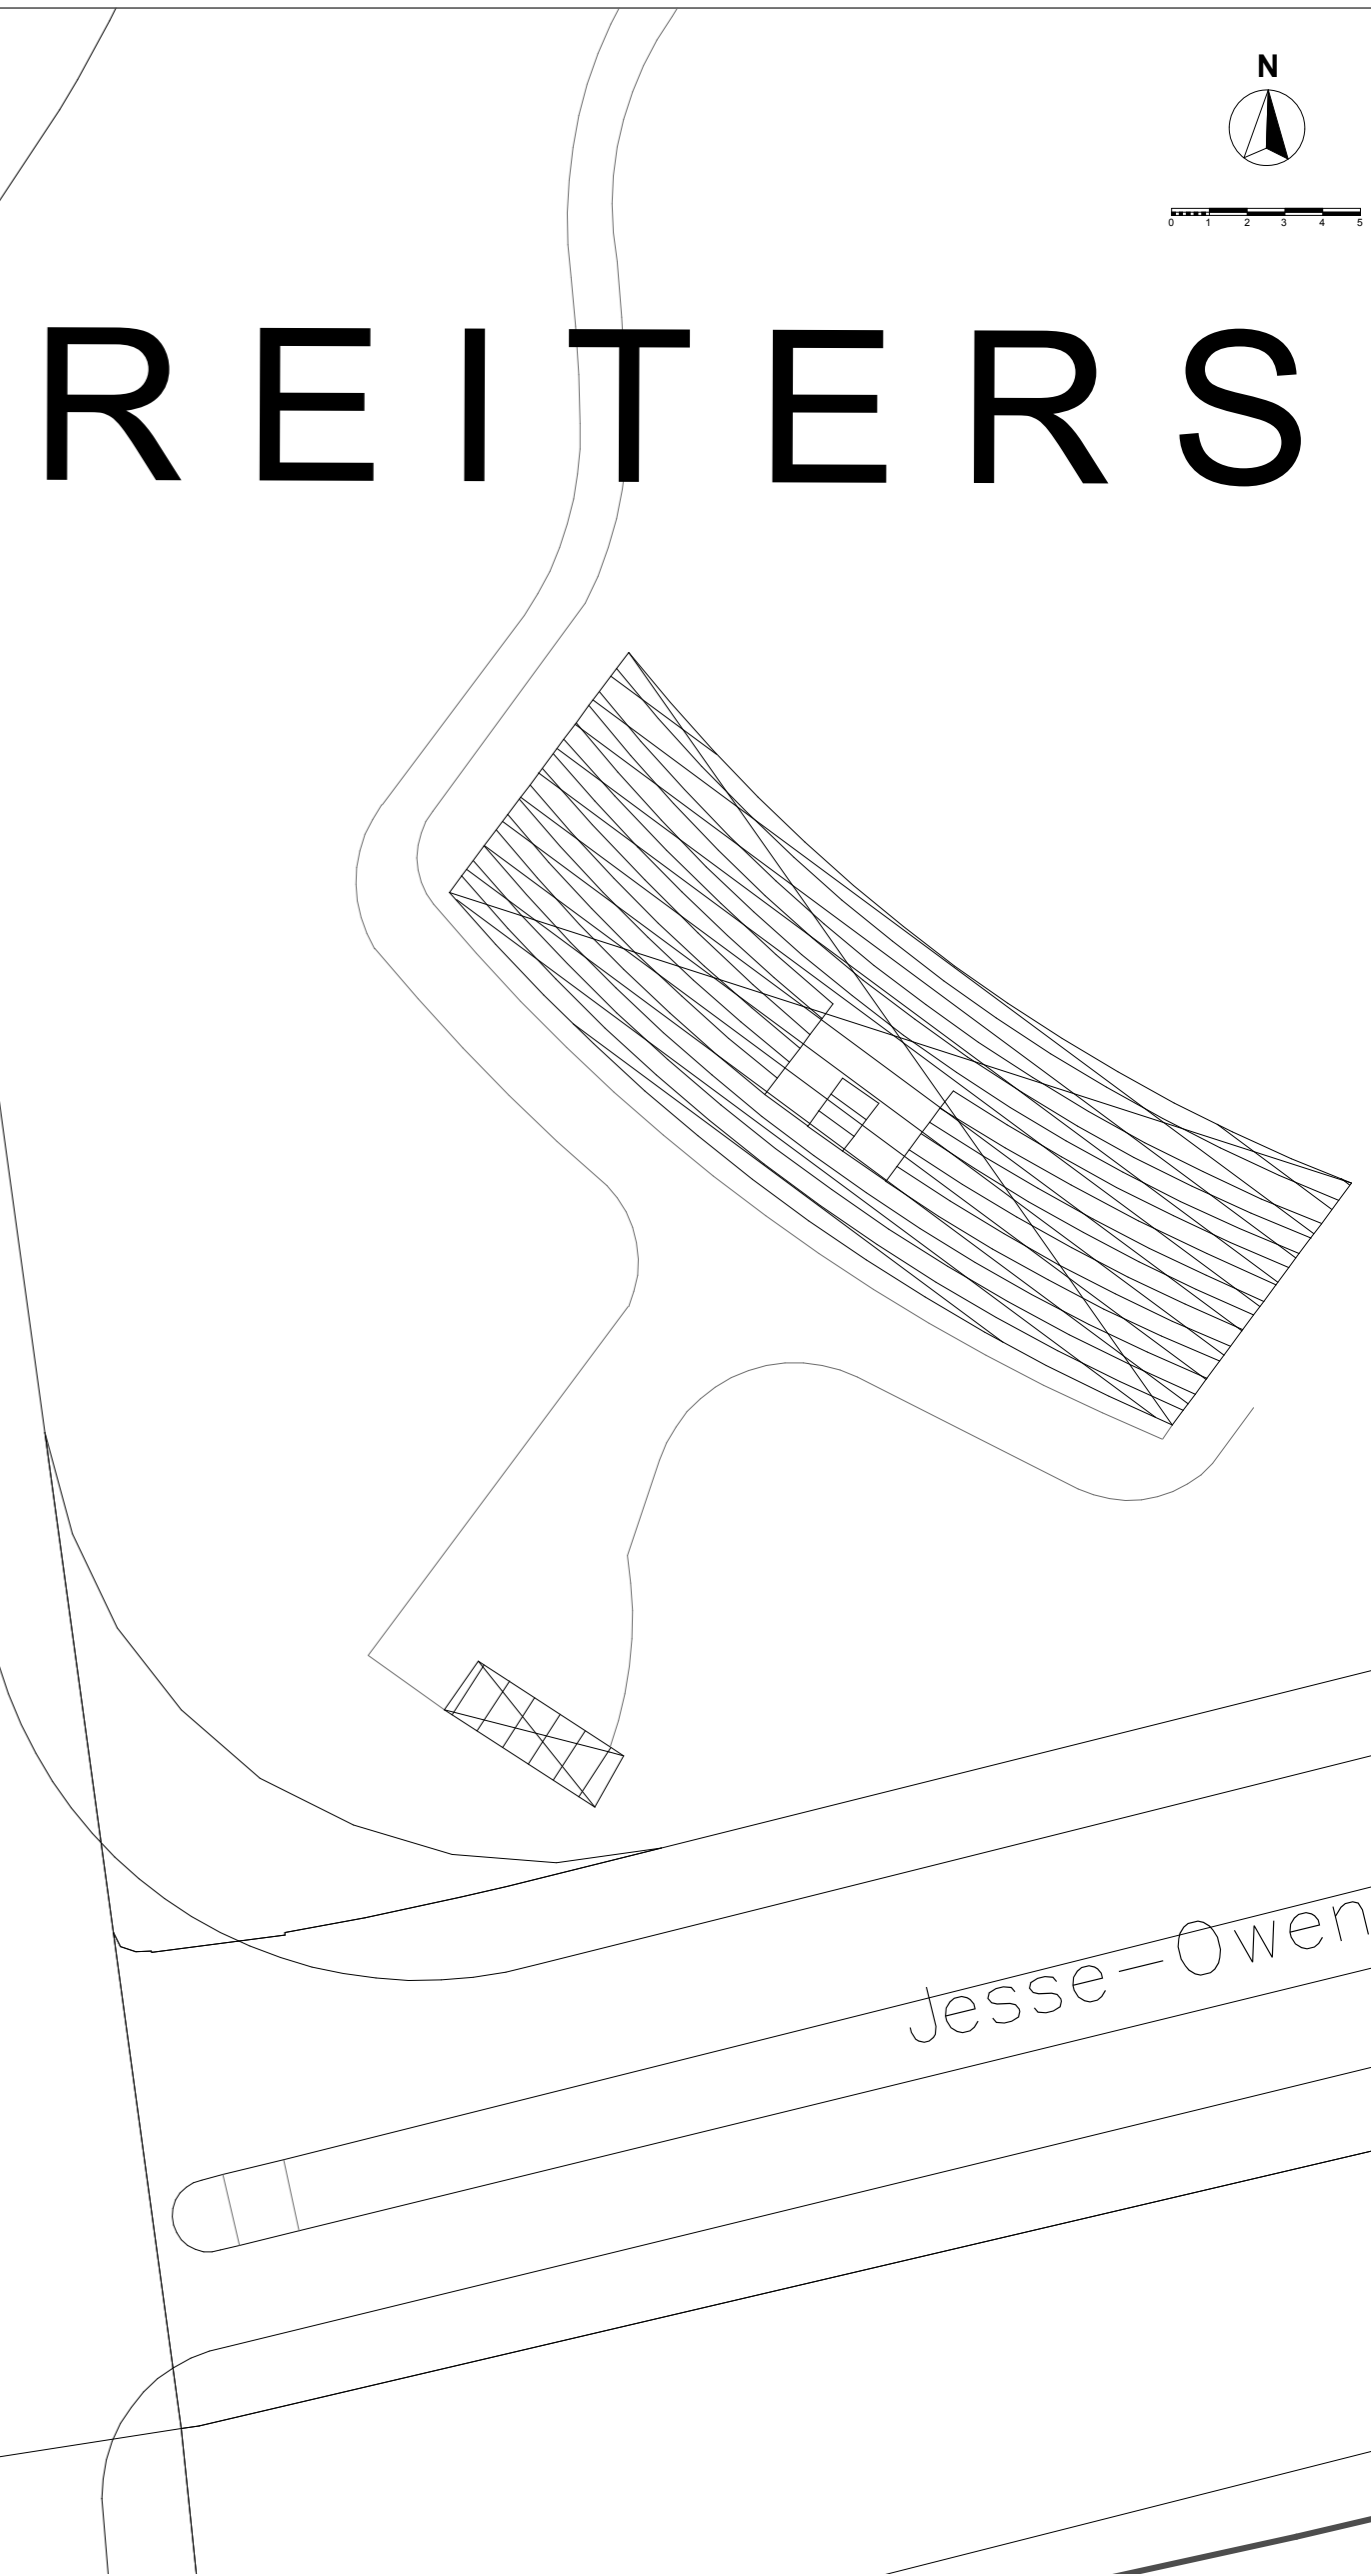

- Estacionamentos**
- P 1 Parque de estacionamento com capacidade para viaturas com reboque (substituição do parque Schirwindter)
 - P 2 Substituição do parque Schirwindter, 130 lugares
 - P 3 Substituição do parque P09, 420 lugares
 - P 4 Parque para visitantes, 80 lugares
 - P 5 Estacionamentos reservados para deficientes, 120 lugares
 - P 6 Parque para autocarros, 20 lugares

Dissertação para obtenção do grau de Mestre em Arquitectura

PROJECTO REABILITAÇÃO DO PARQUE OLÍMPICO DE BERLIM: ACESSIBILIDADE URBANA E DE EDIFÍCIOS PÚBLICOS	PROJECTO PARQUE DE ESTACIONAMENTO	DESENHO PLANTA
AUTOR Mauro João Ribeiro Rodrigues Correia	DATA 18-10-2010	ESCALA 1:500
		PÁGINA A.03.3