



# Sala de estar

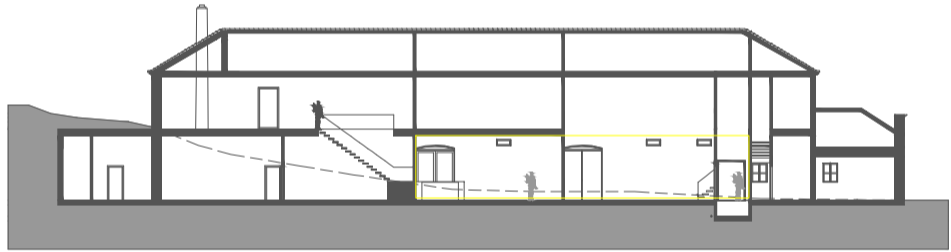

Corte B-B  
Escala 1:400

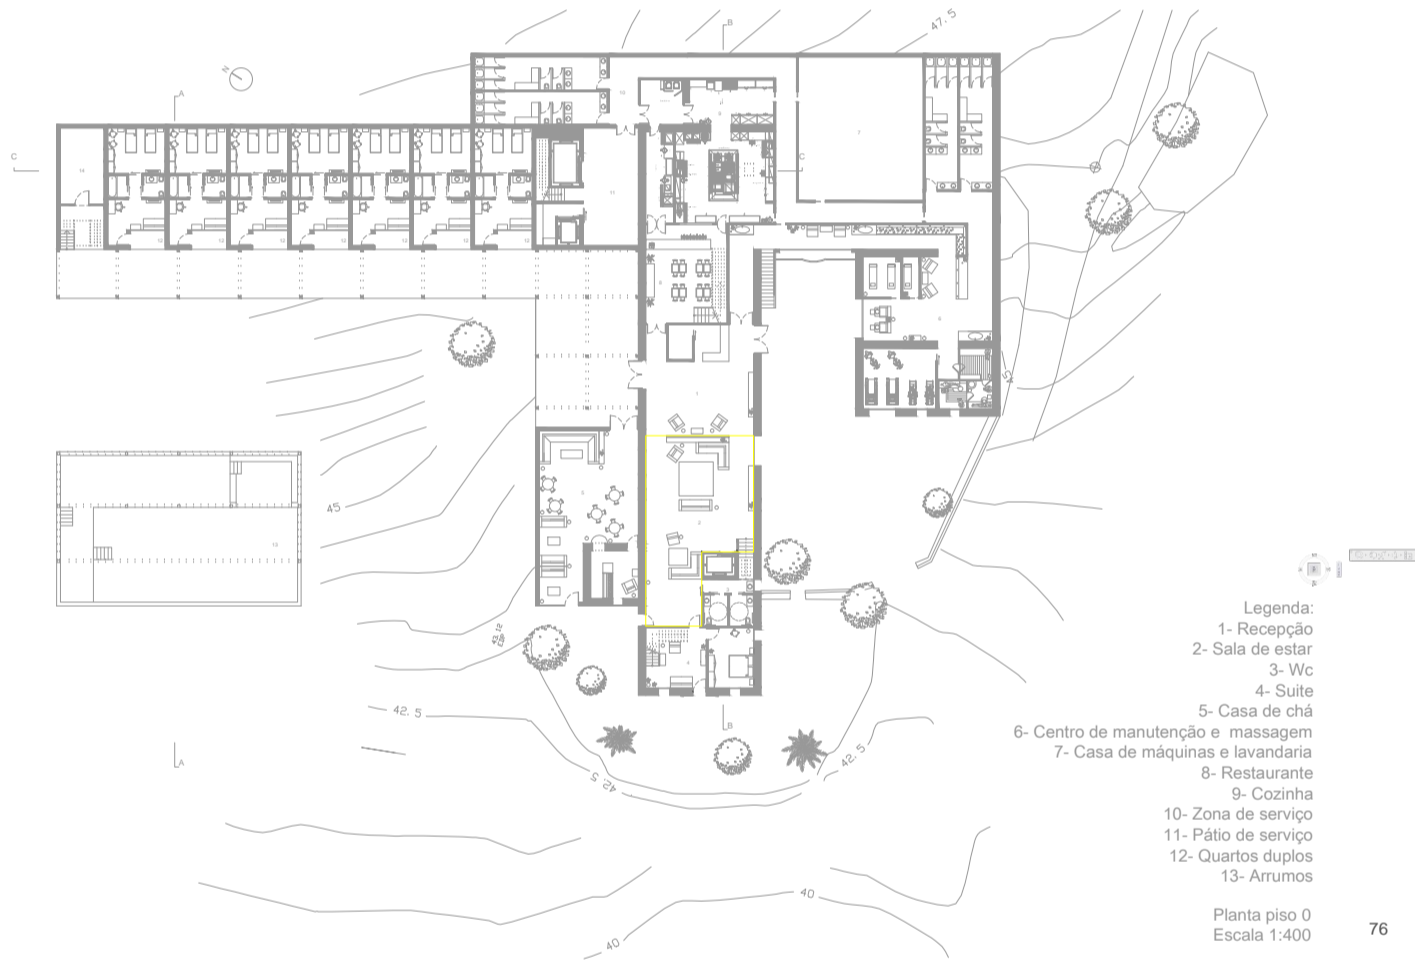

- Legenda:
- 1- Recepção
  - 2- Sala de estar
  - 3- Wc
  - 4- Suite
  - 5- Casa de chá
  - 6- Centro de manutenção e massagem
  - 7- Casa de máquinas e lavanderia
  - 8- Restaurante
  - 9- Cozinha
  - 10- Zona de serviço
  - 11- Pátio de serviço
  - 12- Quartos duplos
  - 13- Arrumos
- Planta piso 0  
Escala 1:400