

## 19) Ficha de Identificação de Vãos

### Porta P11



Imagem 268 - Levantamento fotográfico da Porta P11

**- Exemplares:**

1

**- Caracterização:**

Janela múltipla de batente com janela fixa, em madeira com esmalte branco e com moldura de madeira com esmalte verde-azulado.

**- Localização no desenho original:**

Sala de espetáculo 1, piso 1.

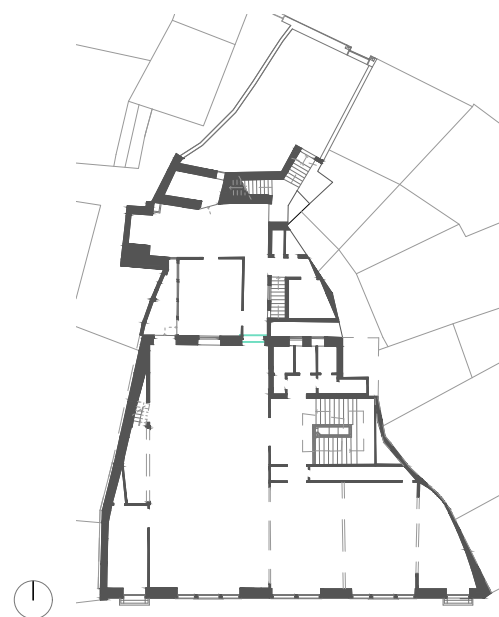


Imagem 269 - Localização da Porta P11 na planta original- Escala 1:500

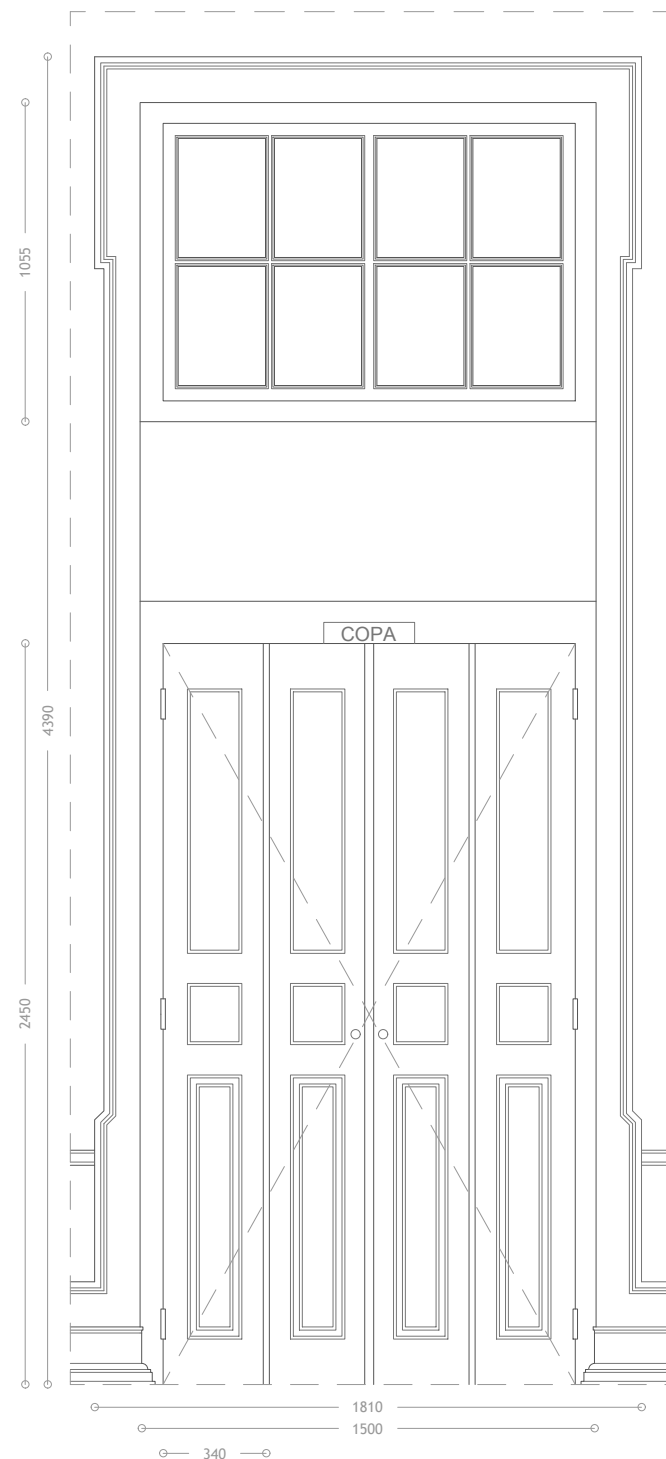


Imagem 270 - Levantamento gráfico da Porta P11 - Frente - Escala 1:25

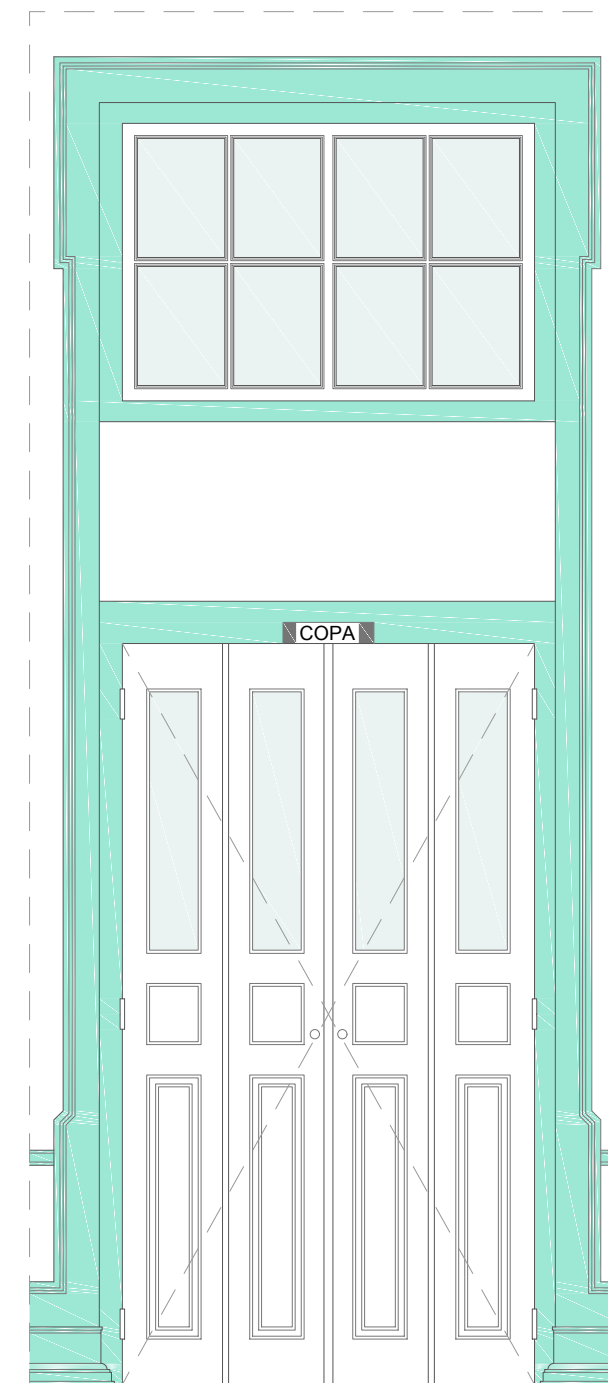


Imagem 271 - Levantamento gráfico a cores da Porta P11 - Frente - Escala 1:25

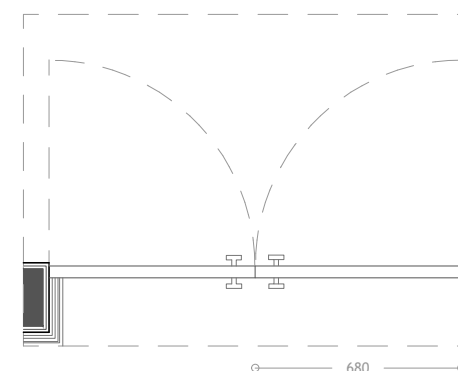


Imagem 272 - Levantamento gráfico da Porta P11 - Planta - Escala 1:25