


Legenda:

- Área Total do Terreno 141,00 m²
- A construir 61,00 m²
- A demolir 85,00 m²
- Área Coberta 56,00 m²
- Área Descoberta 85,00 m²
- Área Coberta 61,00 m²
- Área Descoberta 80,00 m²

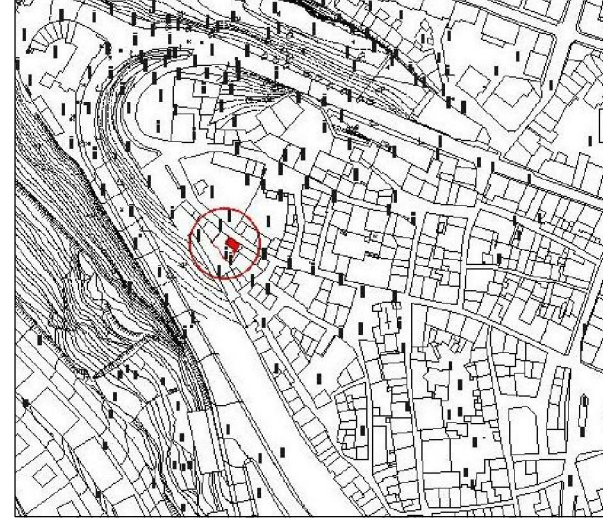

Localização S/Escala

Legenda:



Dissertação para obtenção do Grau de Mestre em ARQUITECTURA
 Universidade da Beira Interior 2009/2010

OUTUBRO 2010

INTEGRAÇÃO DOS PRINCÍPIOS DE PERMACULTURA NA REABILITAÇÃO DO PATRIMÓNIO EDIFICADO
 Rua Francisco de Passos, n.º 75 - Freguesia de S. Vicente - Guarda

ESCALA: 1/200