




Alçado Lateral Direito

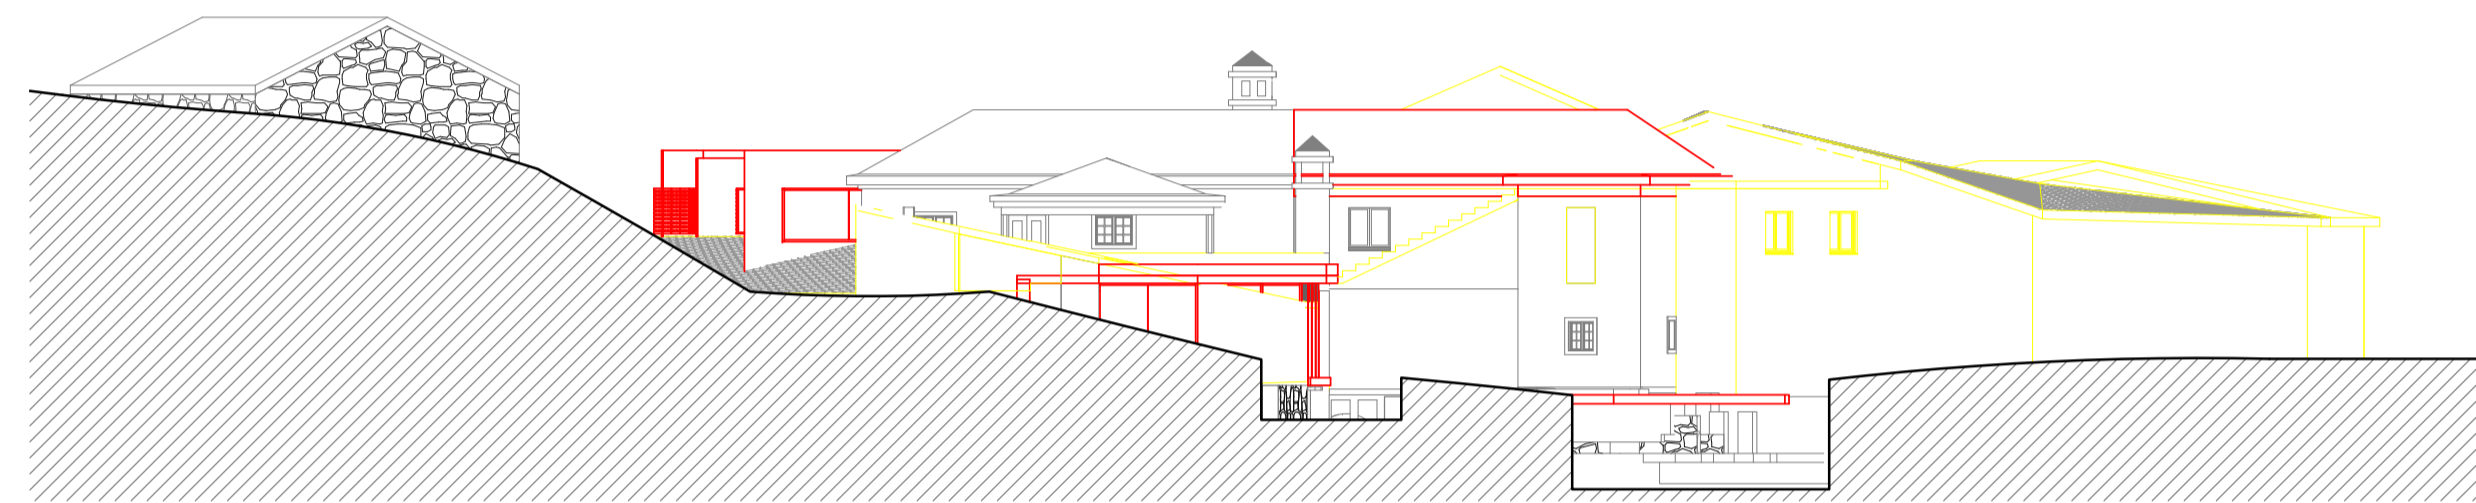

Alçado Principal

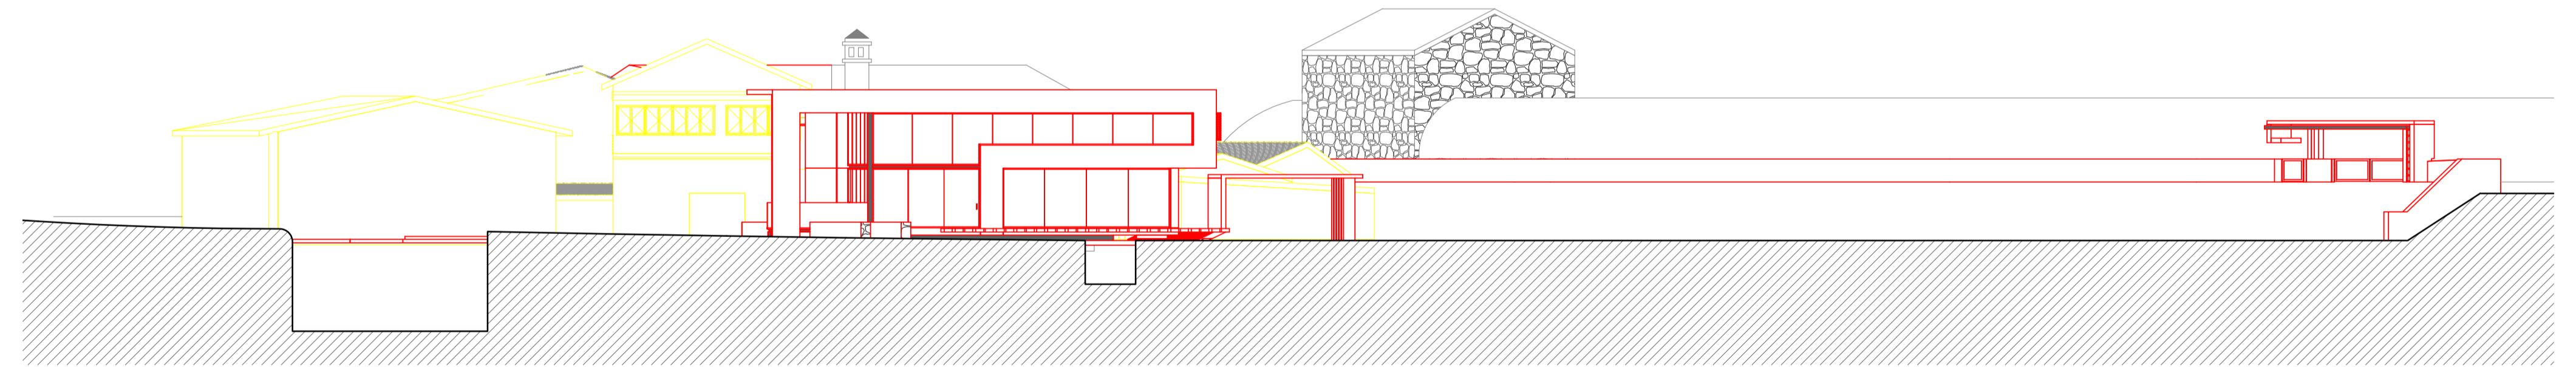

Alçado Posterior

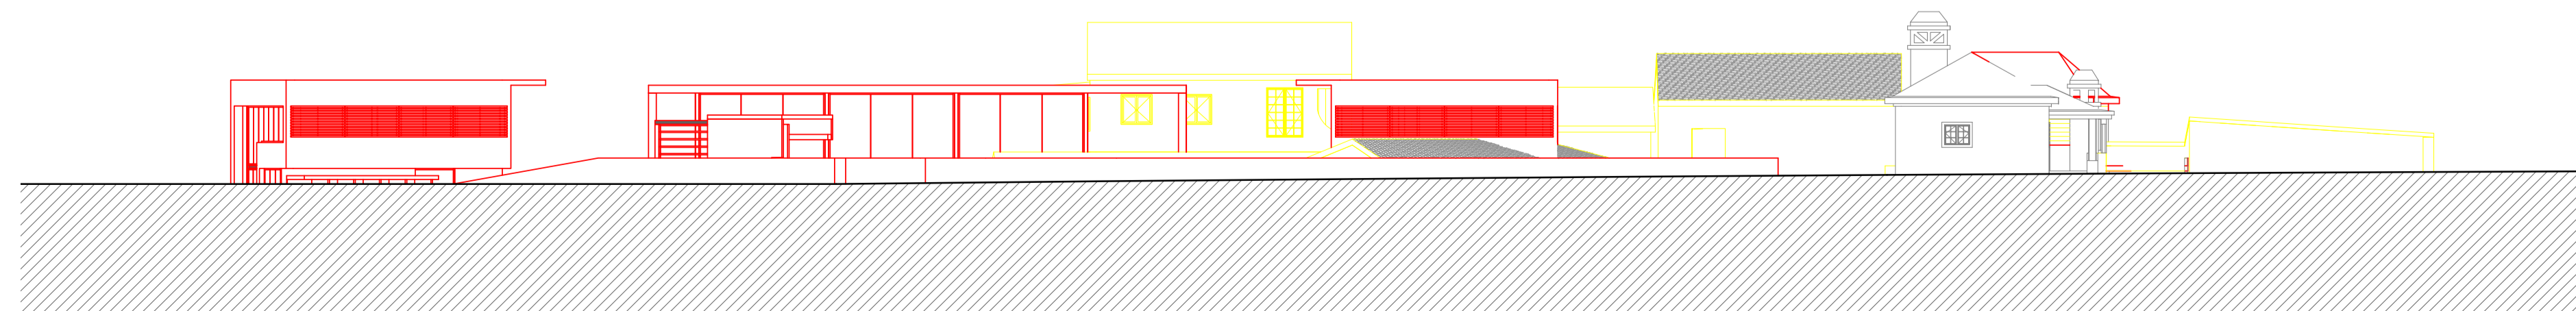

Alçado Lateral Esquerdo

**LEGENDA**

- Vermelho = Construir
- Amarelo = Demolir
- Sem alterações

ORIENTADOR: PROF. DR. ARQ. MIGUEL MOREIRA PINTO  
 ALUNO: GONÇALVES ALEXANDRE FERREIRA CARRERA - N.º 118440  
 UNIVERSIDADE DA BEIRA INTERIOR - D.E.C.A.  
 MESTRADO INTEGRADO EM ARQUITECTURA



2009/2010  
 DISSERTAÇÃO / PROJECTO

HABITAÇÃO SUSTENTÁVEL EM ESPAÇO RURAL  
 O CASO DO PATRIMÓNIO MOLDUROSCO NA  
 FREGUESIA DAS COSTES, LERMA

DATA: JUNHO 2010  
 ESCALA: 1/500  
 COMEÇO DO DESENHO

Alçados - Alteração