


CORTE S3 ANEXO CASA PINA FALCÃO

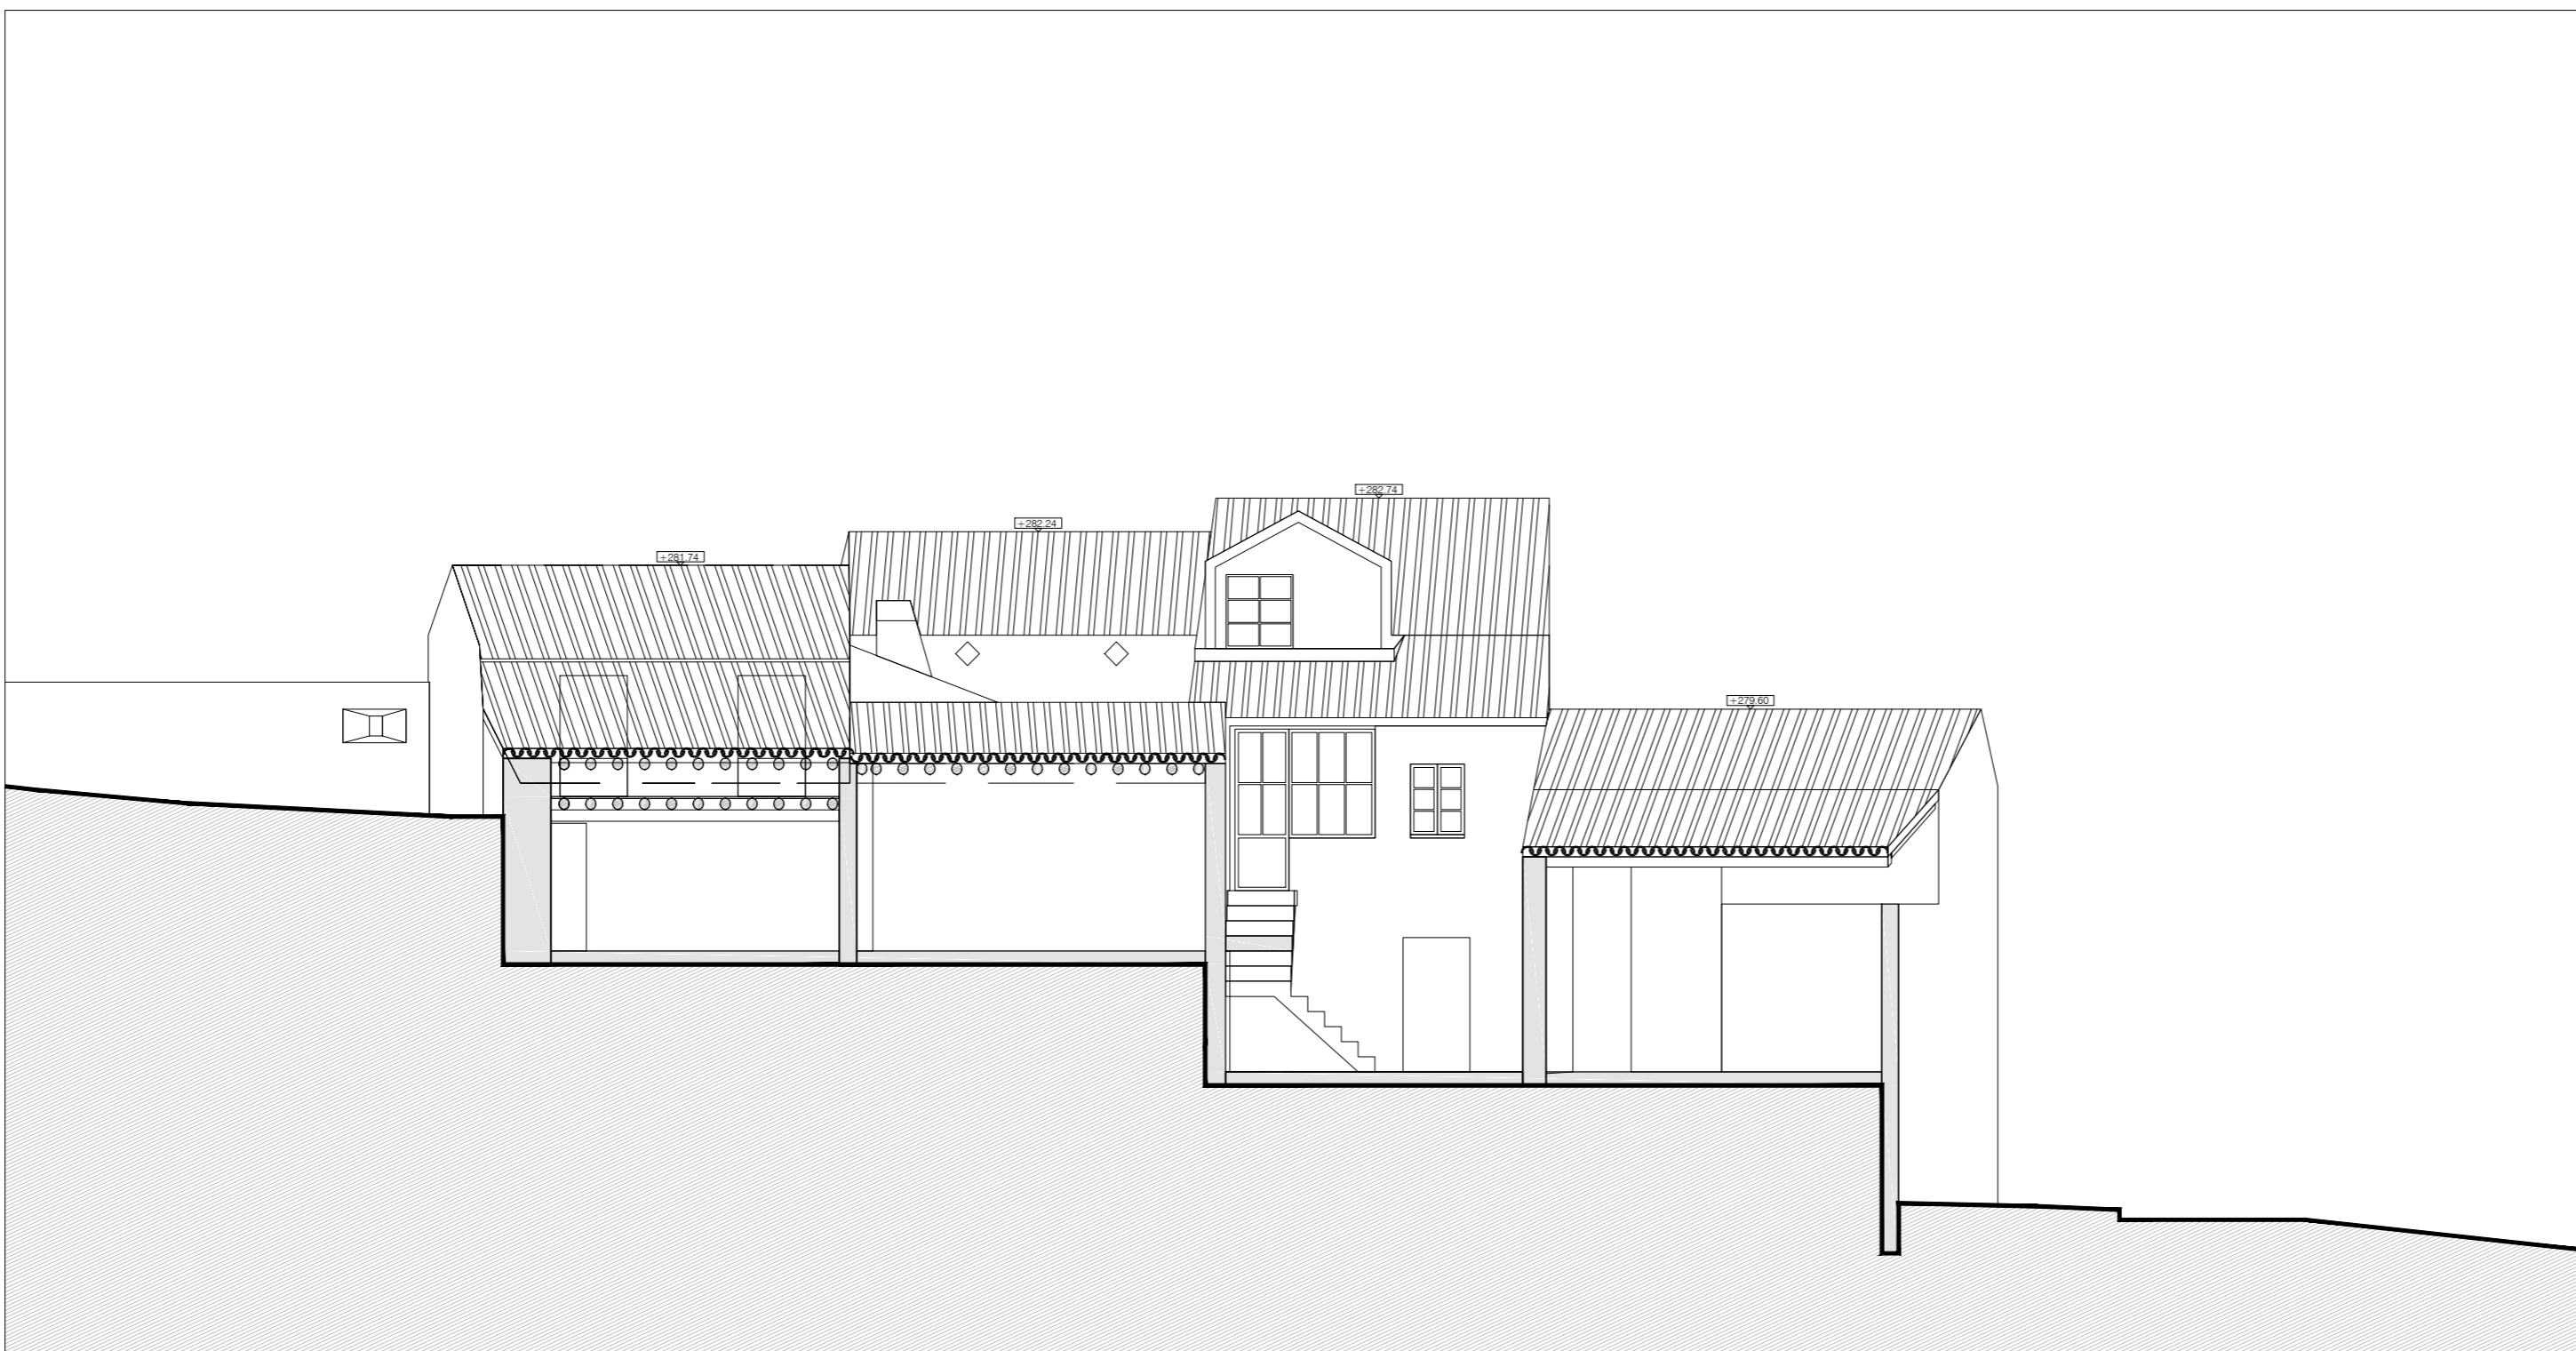

ALÇADO ESTE ANEXOS CASA PINA FALCÃO



CORTE O1 ANEXO CASA PINA FALCÃO