

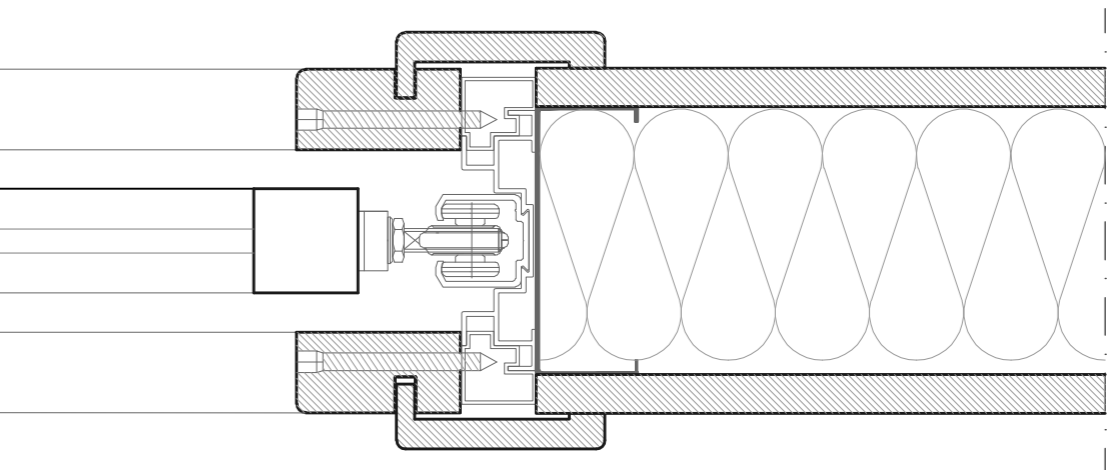


Corte horizontal 3 - 4

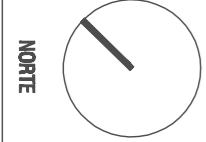

Corte Vertical 1 - 2

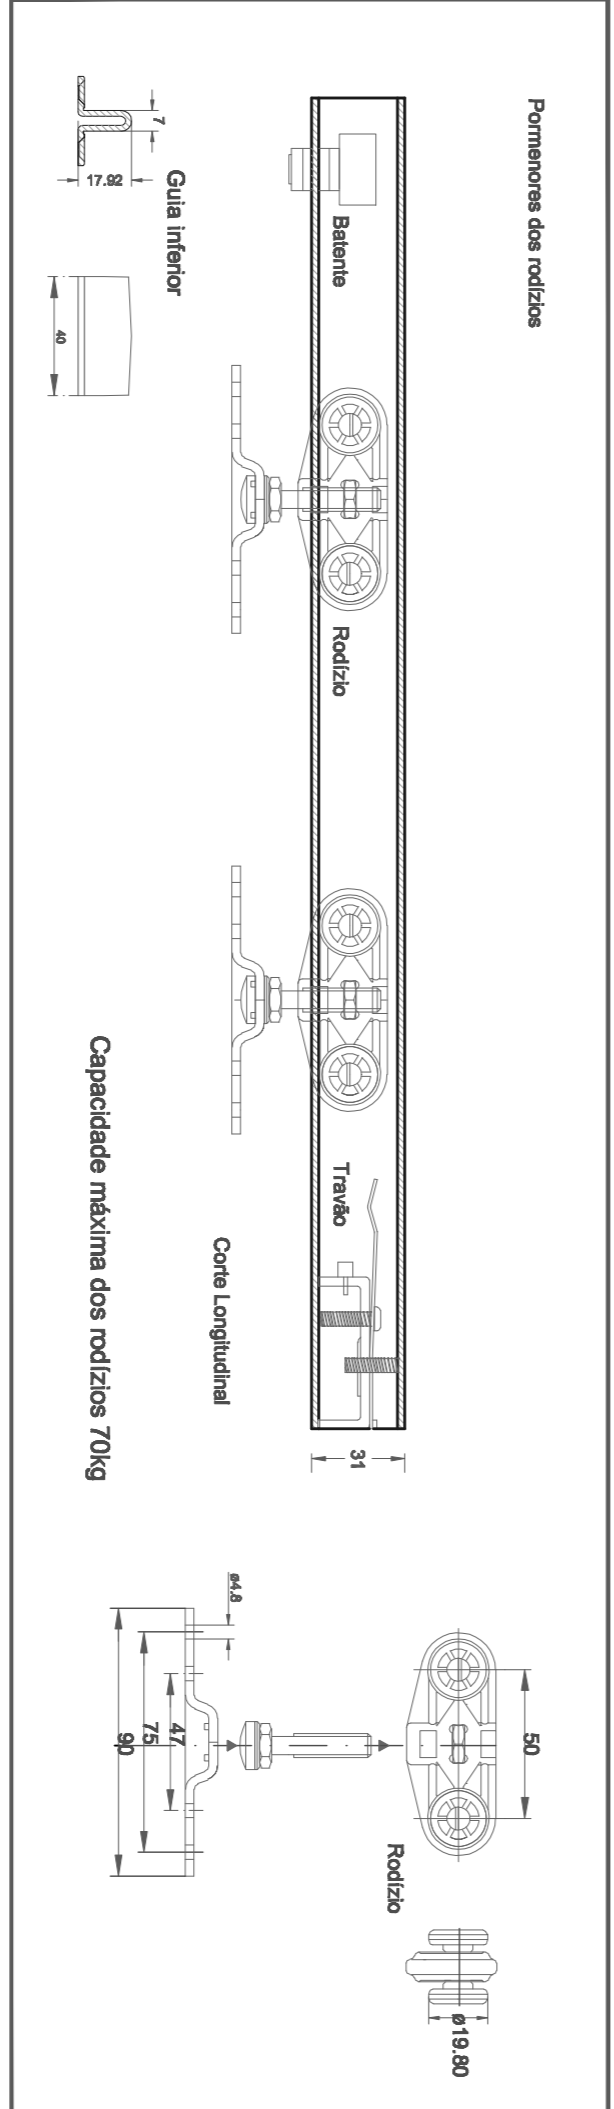

N.º e nome de aluno: 18948 MAXIMINO MIGUEL TAVARES ANDARRA
 UNIVERSIDADE DA BEIRA INTERIOR
 Mestrado Integrado em Arquitectura
 DISSERTAÇÃO / PROJECTO
 2008 / 2009

INICIEDO INTERPRETATIVO DE EXTRAÇÃO MINERA - GAIA
 Data: AGOSTO 09
 Desenho n.º
43

**Pormenores das Portadas
 dos Edifícios de Exposições**