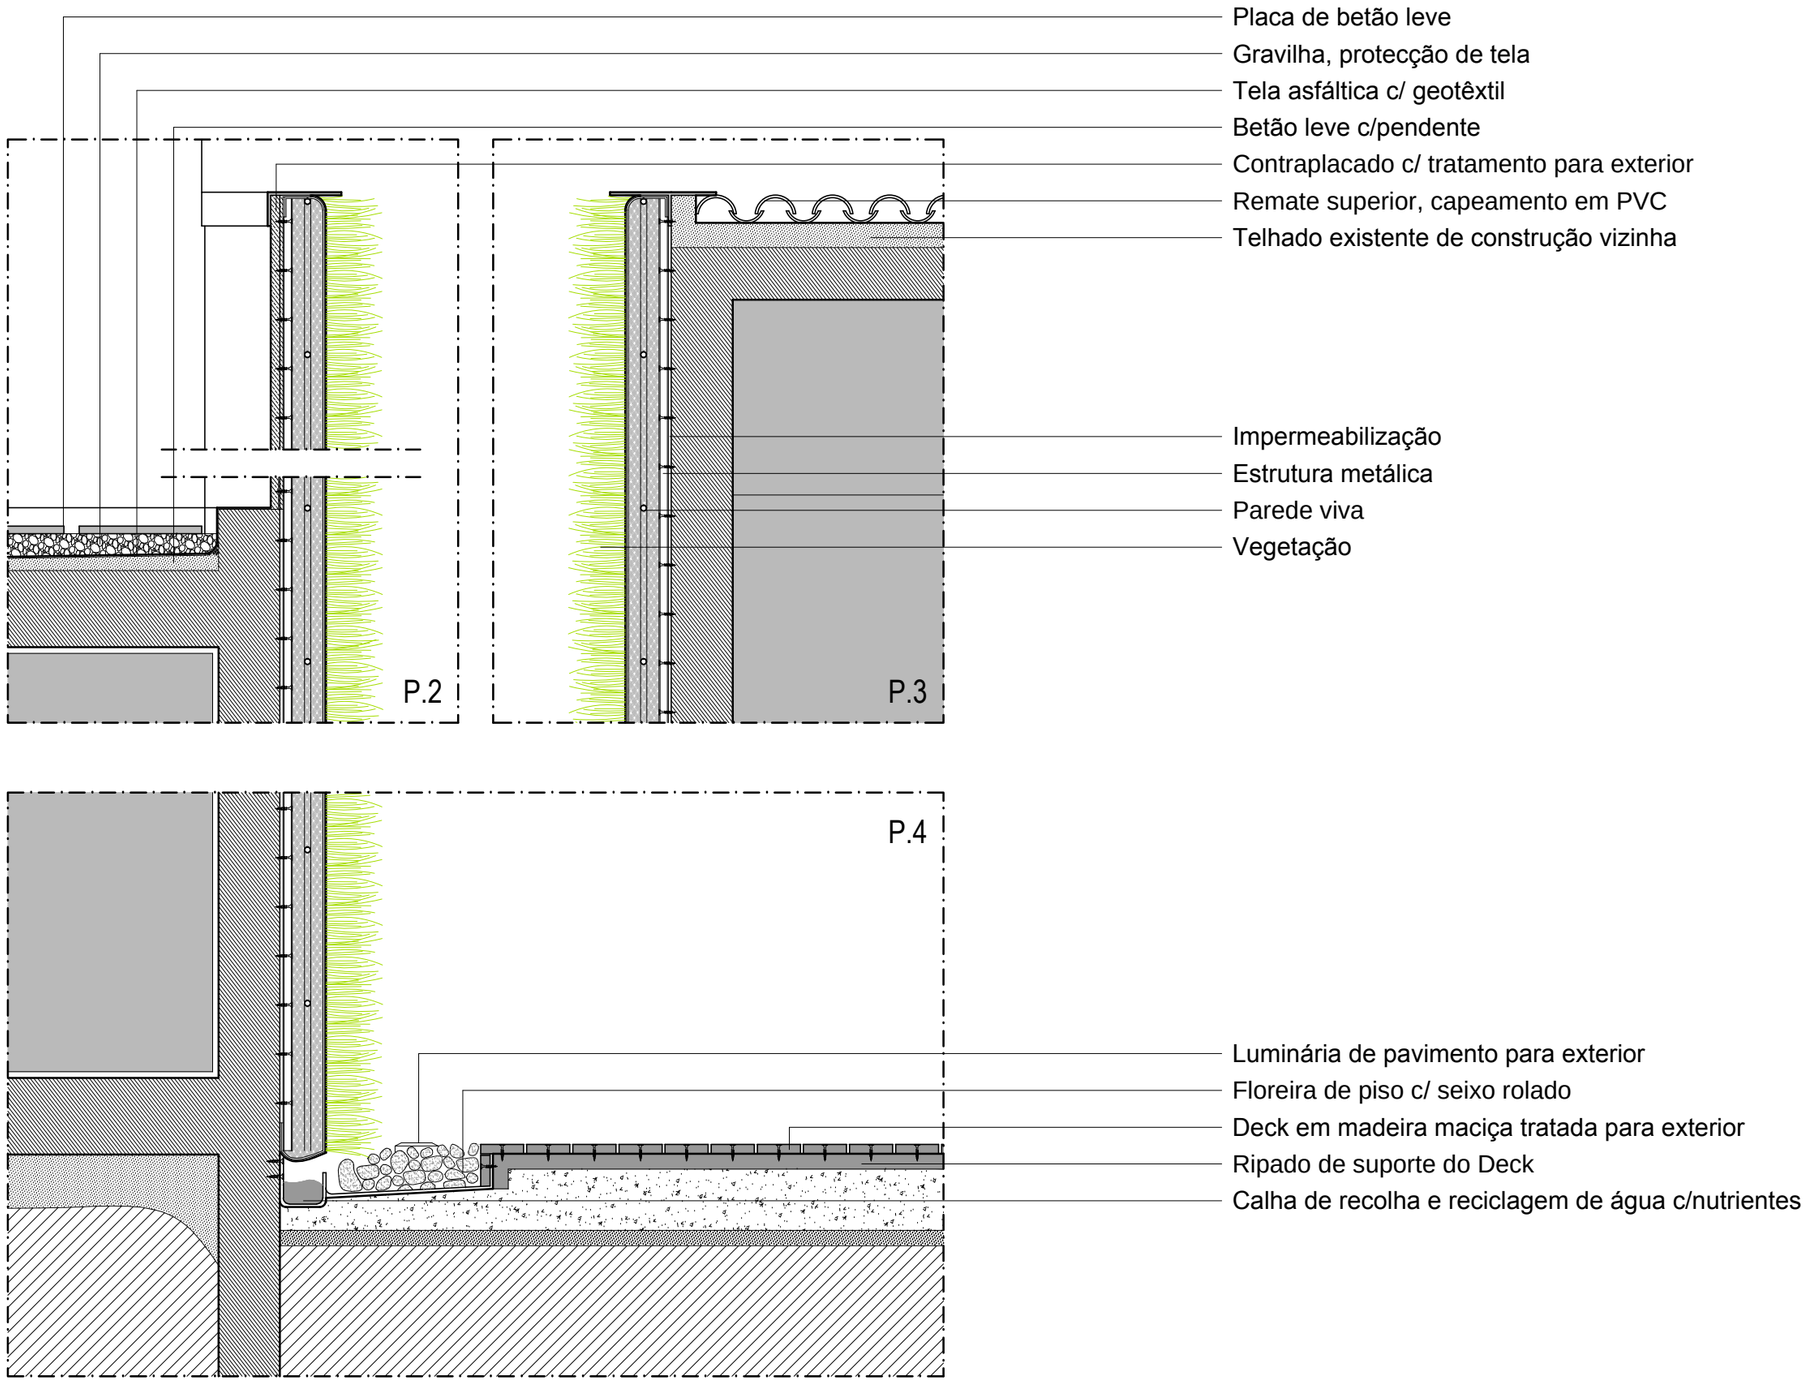

UNIVERSIDADE DA BEIRA INTERIOR _ Dissertação de Mestrado em Arquitectura

DE ELEMENTO DISSONANTE A ELEMENTO MARCANTE, FACHADAS VERDES NA REABILITAÇÃO URBANA

Projecto de parede viva_ Pormenor de remate superior (P.2 e P.3) e inferior (P.4) de parede viva

Helder Filipe Duarte nº 22698

Especialidade: Arquitectura_ projecto interior do lote

Escala: 1/20

Data: Out. | 2012

Numero: Pi.12