
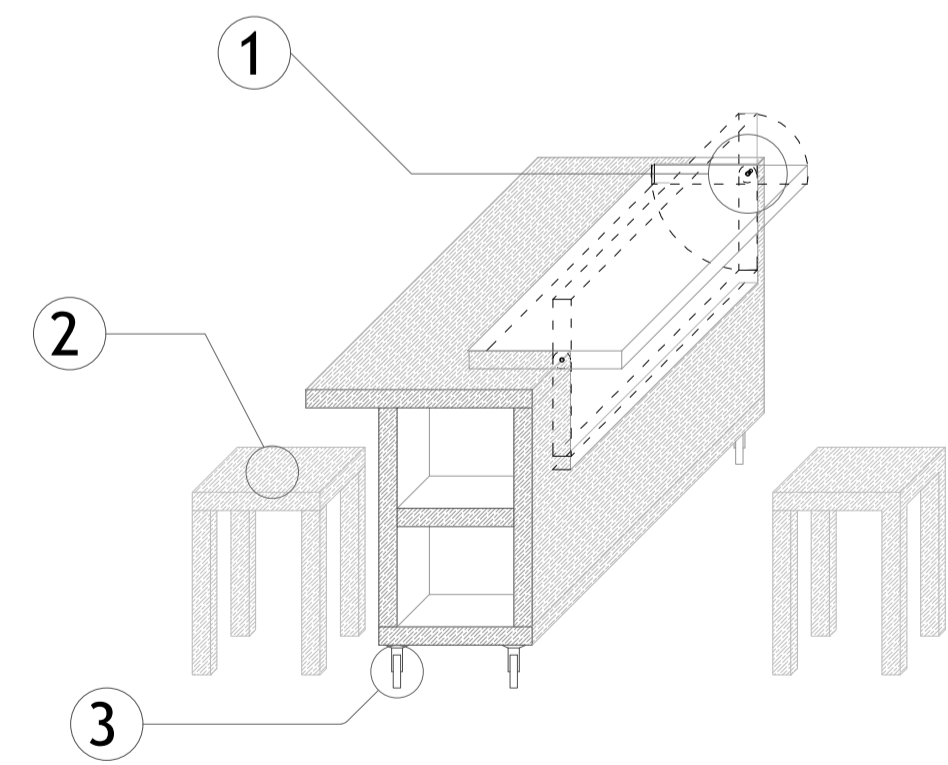





PROPOSTA DE MÓDULOS DE MOBILIÁRIO

01 MOBILIÁRIO MÓVEL

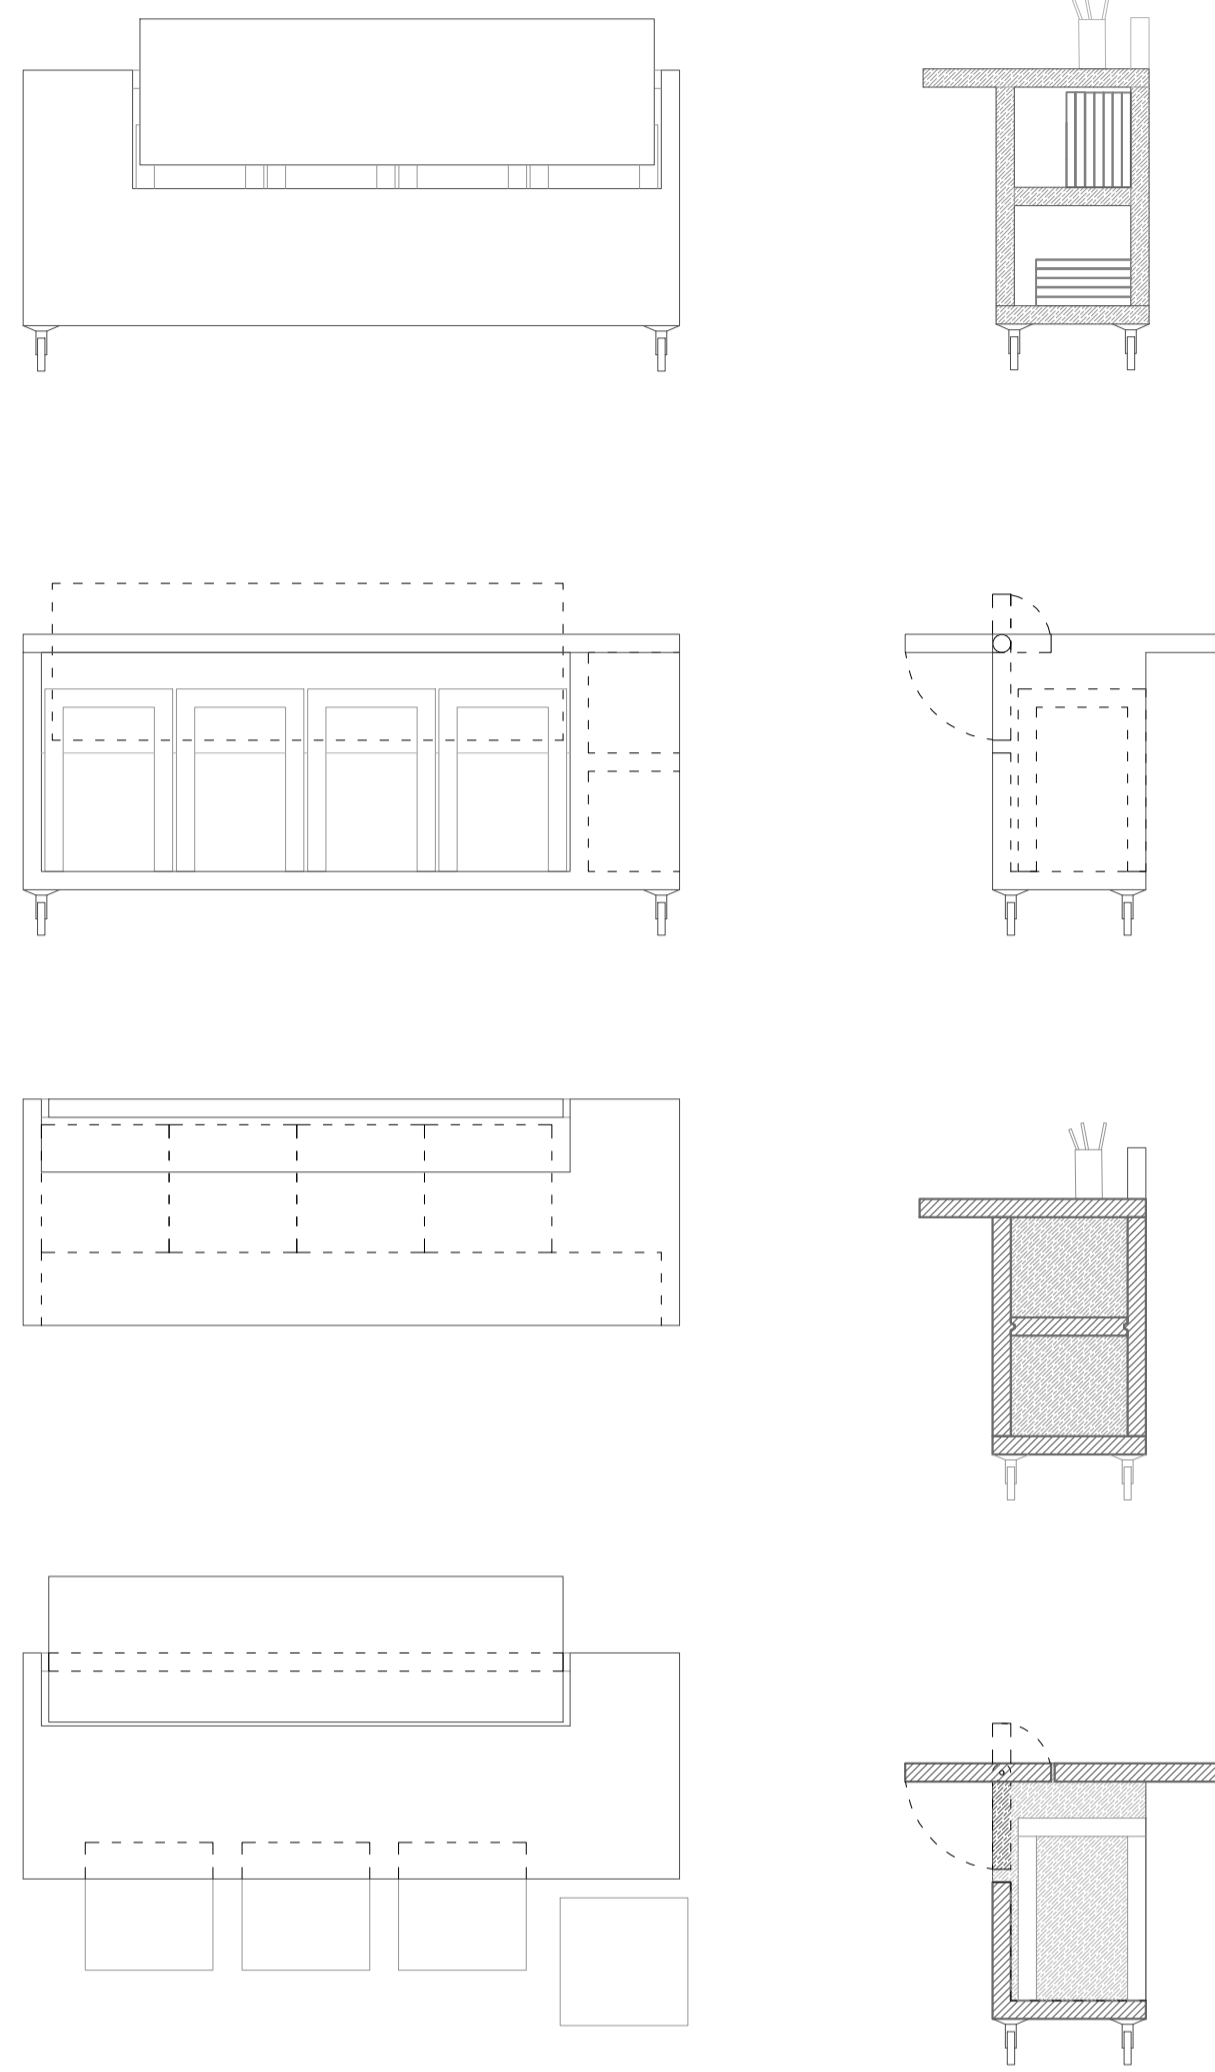

- ① BANCADA REBATÍVEL
- ② MOBILIÁRIO DE APOIO
- ③ RODAS DE BORRACHA ROTACIONAIS

02 MOBILIÁRIO FIXO

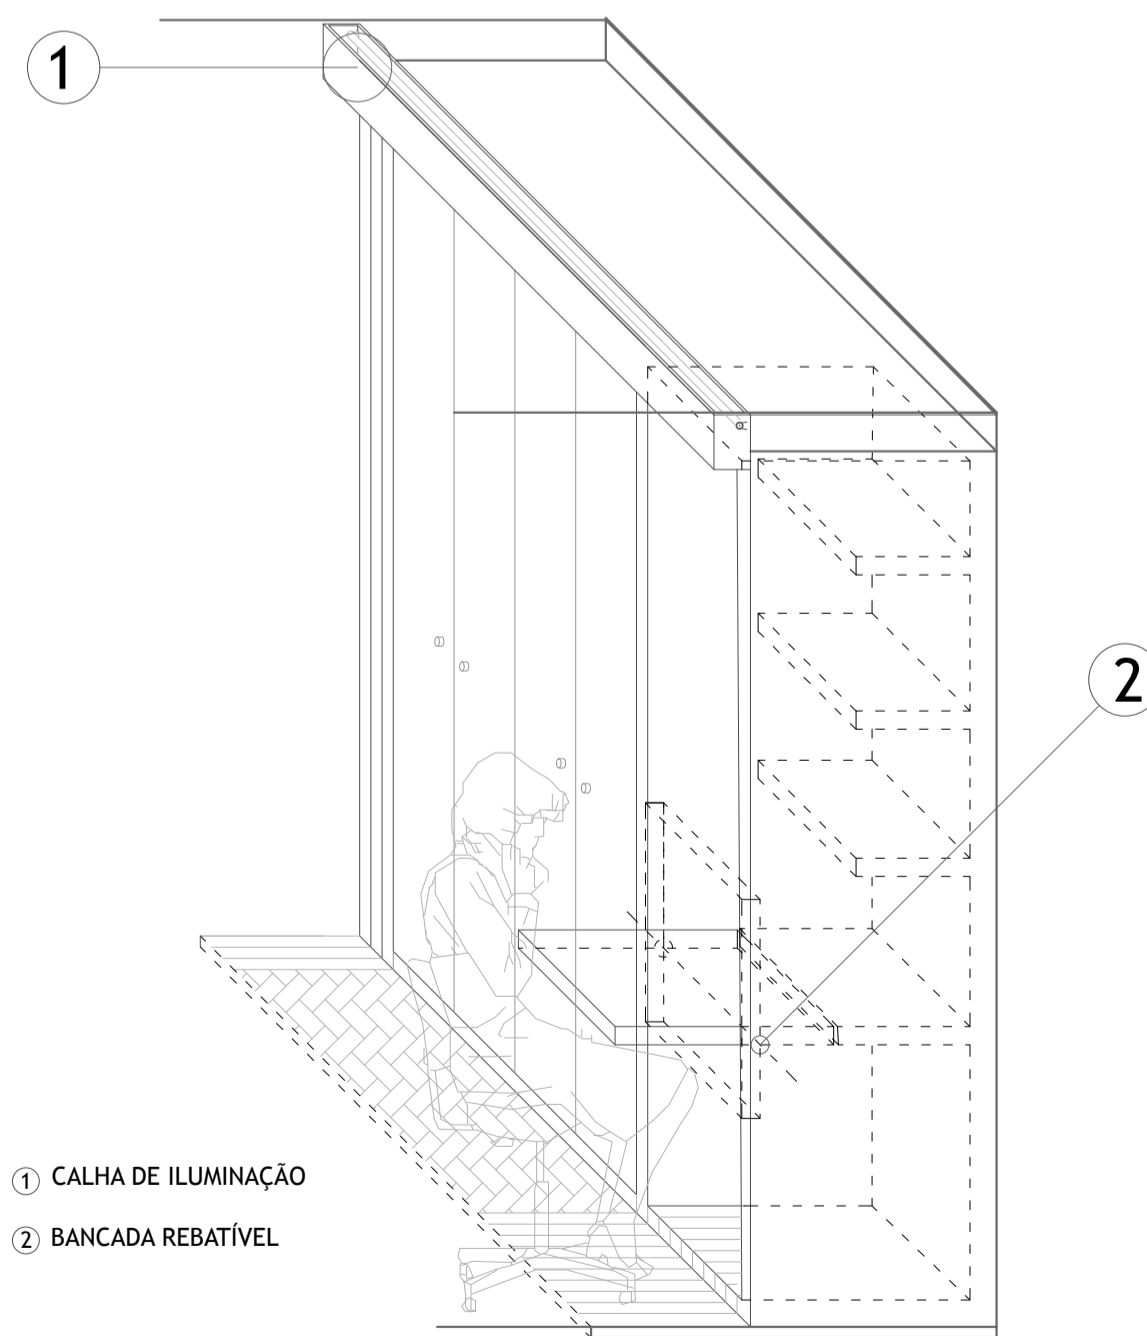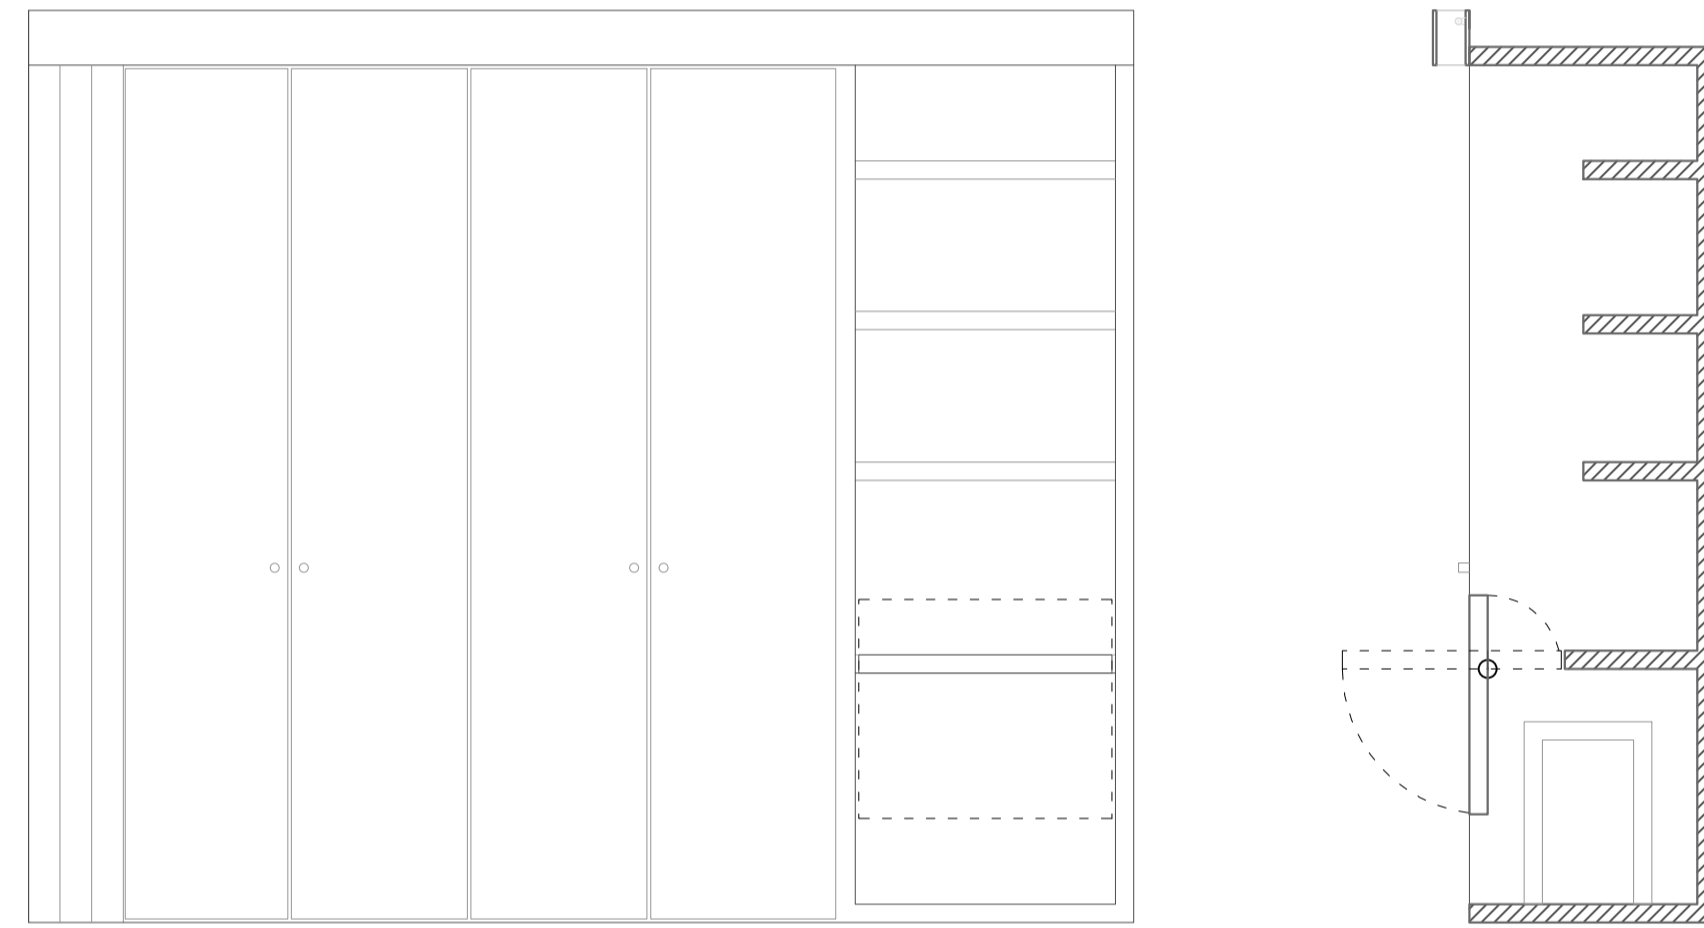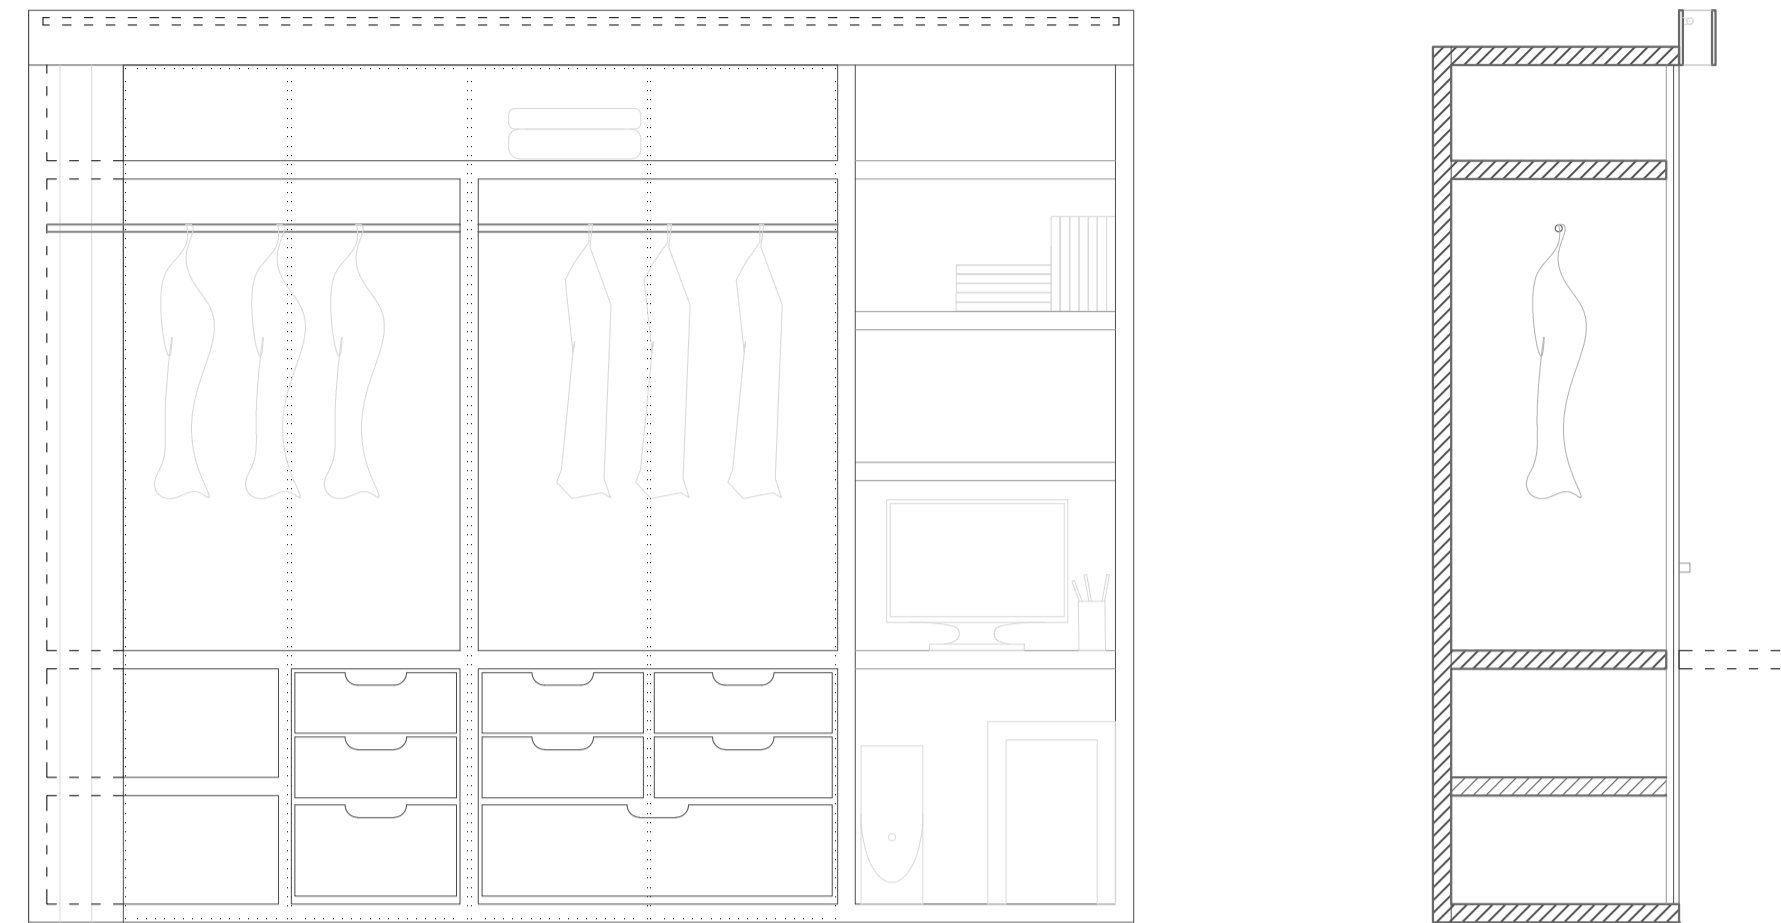

- ① CALHA DE ILUMINAÇÃO
- ② BANCADA REBATÍVEL

DESCRIÇÃO E DISPOSIÇÕES NAS TIPOLOGIAS

FRAÇÃO T1

É PROPOSTO MOBILIÁRIO DIRECIONADO AO ESPAÇO EM INTERVENÇÃO, QUE DADAS AS DIMENSÕES REDUZIDAS É FEITA UMA ABORDAGEM MENOS COMUM AO PROBLEMA. SÃO PROPOSTOS VÁRIOS MÓDULOS QUE FACILITAM O AJUSTE DO ESPAÇO A VÁRIAS FUNÇÕES, NÃO NO SENTIDO DE LIMITAR, MAS DE TORNAR AJUSTÁVEL E INCENTIVAR À EXPERIMENTAÇÃO E À VARIEDADE. PRETENDE-SE COM ISTO INTERVIR NUM CAMPO DE MERCADO INEXISTENTE RESULTARANDO NUMA PROCURA MAIS ELEVADA.

O MOBILIÁRIO DIVIDE-SE EM FIXO E MÓVEL, SENDO O MÓVEL DESTINADO À ZONA DE LAZER E O FIXO DESTINADO À ESFERA PRIVADA E INCENTIVA À EXPLORAÇÃO DA FORMA DE HABITAR ATRAVÉS DA ADAPTABILIDADE E FLEXIBILIDADE QUE O MOBILIÁRIO PROPORCIONA.

NA SALA DE AMBAS AS FRAÇÕES T1, EXISTIRÁ O MÓDULO 01, ESTE SERÁ EXTENSÍVEL, PERMITINDO SERVIR COMO MESA OU SECRETÁRIA. AS RODAS PERMITEM MOVIMENTAR O MÓDULO PELO ESPAÇO. ESTE DISPÕE AINDA DE 4 BANCOS DE APOIO QUE PODEM SER ARRUMADOS NO MÓDULO OU DISPOSTOS LIVREMENTE PELO ESPAÇO PARA SER FLEXÍVEL E PERMITIR AO UTILIZADOR MOLDAR O ESPAÇO DE ACORDO COM AS SUAS NECESSIDADES EVIDENCIANDO A FLEXIBILIDADE E ADAPTABILIDADE DO ESPAÇO.

NO QUARTO SITUA-SE O MÓDULO 02, COMPOSTO ENTRE UM ROUPEIRO E SECRETÁRIA. ESTE MÓDULO DISPOE DE UM TAMPO REBATÍVEL QUE PODERÁ SER UTILIZADO APENAS SE NECESSÁRIO, NÃO INTERFERINDO COM A DESLOCAÇÃO DE PESSOAS OU PORTAS. É PROPOSTO APENAS PARA AS FRAÇÕES T1 SITUADAS A POENTE E É COMPOSTO POR UM TAMPO ROTACIONAL QUE PERMITE DUAS POSIÇÕES, ATRIBUINDO AO MÓDULO A FUNÇÃO DE MESA DE APOIO, ACOMPANHADO POR VÁRIAS PRATELEIRAS.

