



PLANTA PISO 0

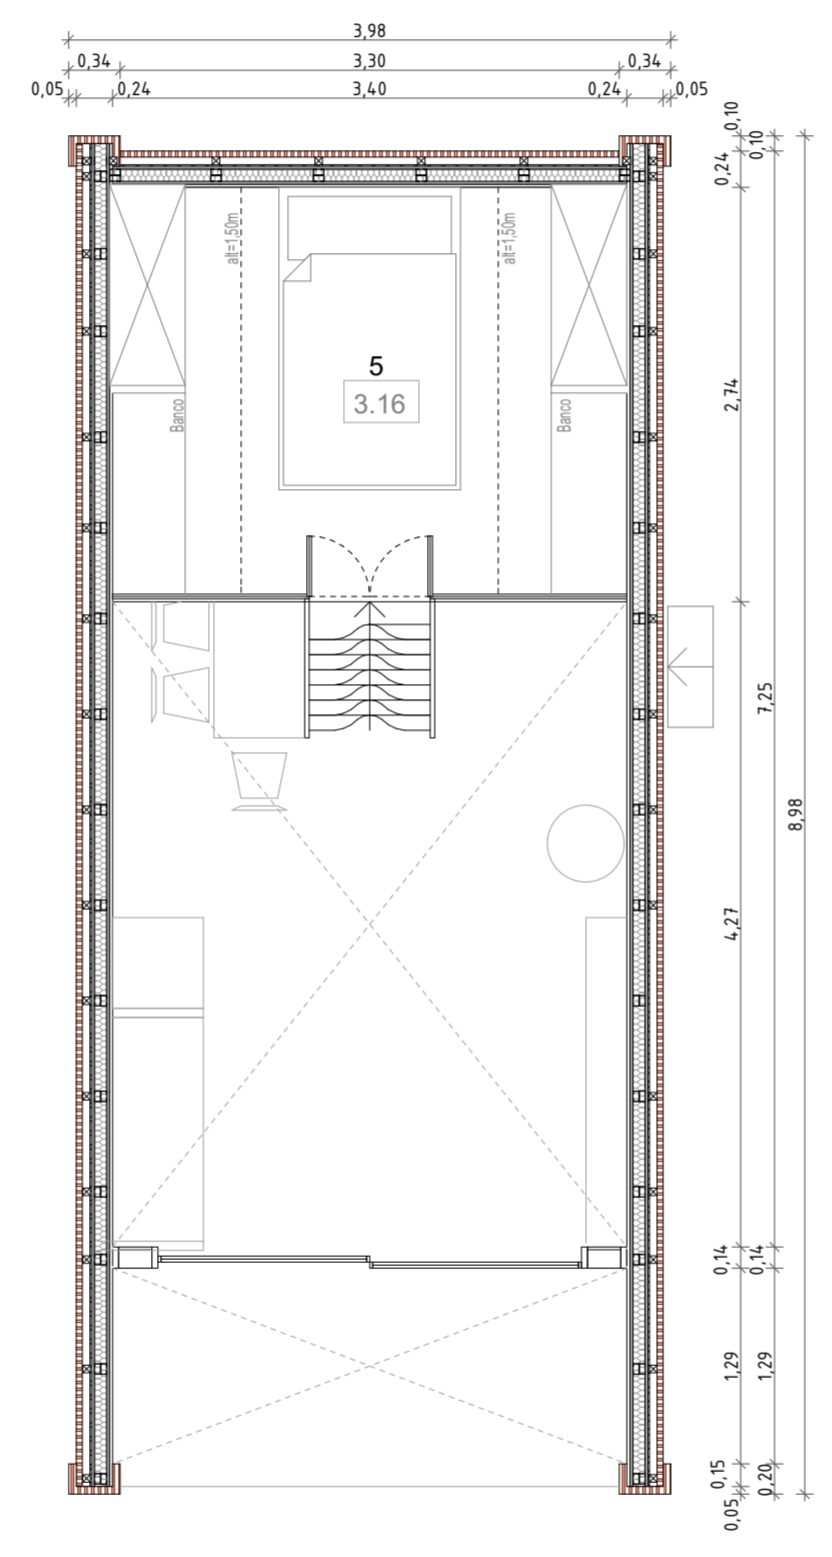

PLANTA PISO 1

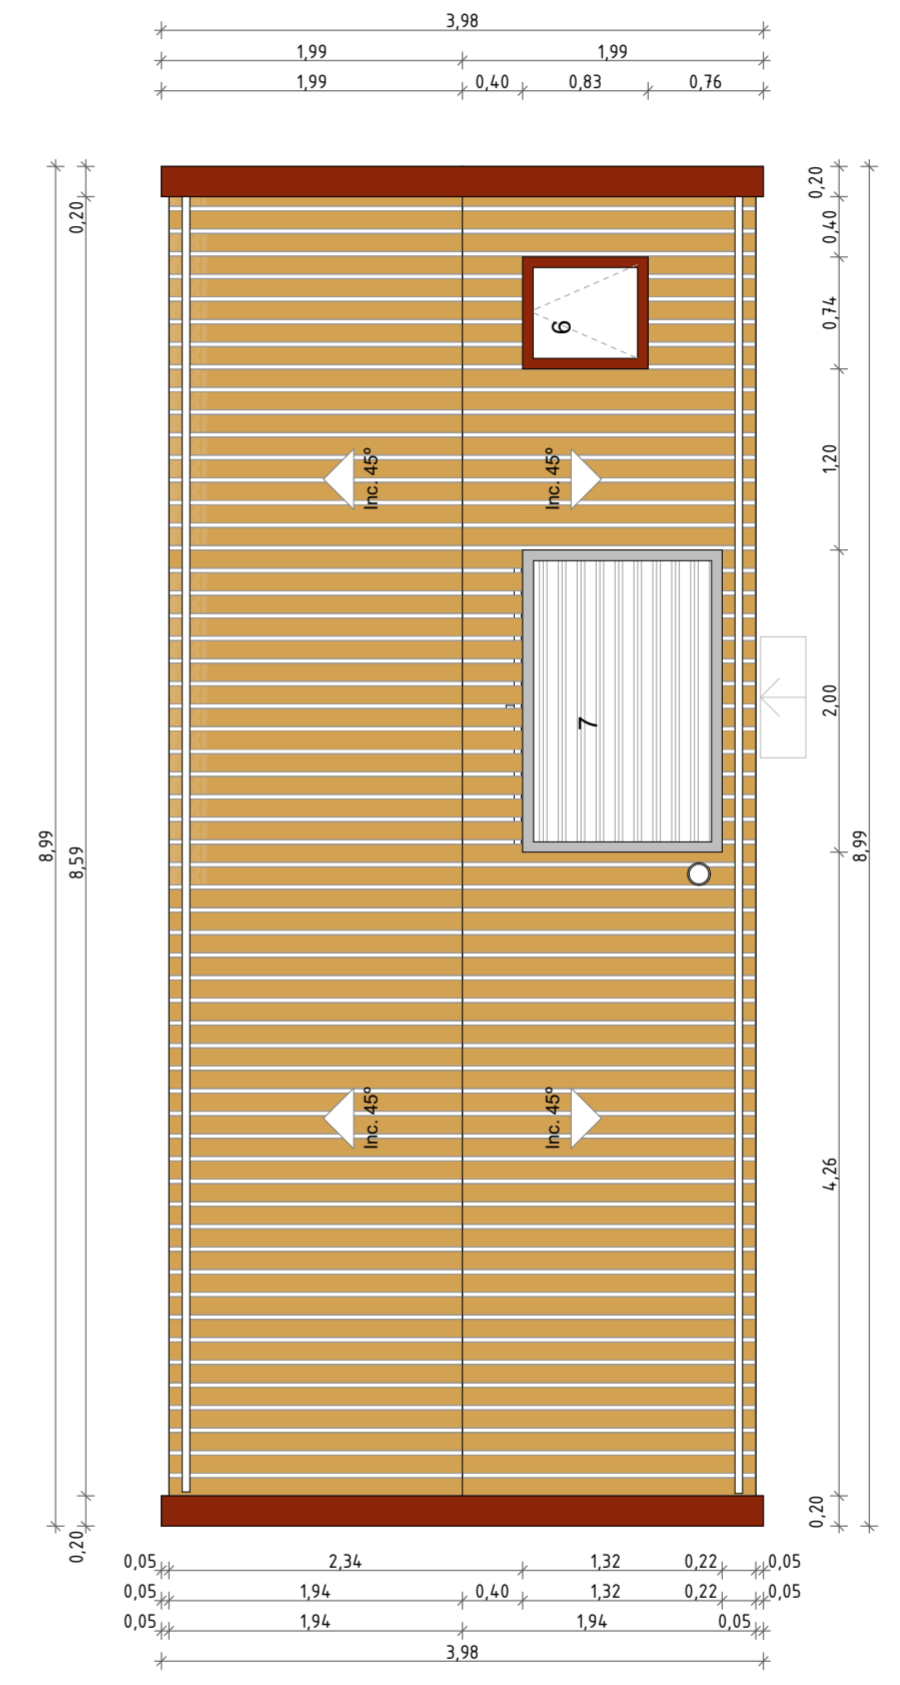

PLANTA DE COBERTURA

LEGENDA/NOTAS

- 1 - Alpendre | 4.75m²
- 2 - Sala | 14.80m²
- 3 - Cozinha | 3.35m²
- 4 - Instalação Sanitária | 5.20m²
- 5 - Mezanine/Quarto | 9.20m²
- 6 - Velux
- 7 - Painel Solar



COTAS E MEDIDAS EM METROS
MEDIDAS SUJEITAS A RETIFICAÇÃO EM OBRA

Designação
Módulo-Praia Plantas

Escala
1/50

Folha
3.1

- Isolamento Térmico/Acústico
- Cobertura em Ripado de Madeira
- Ripado de madeira (corte)
- Soalho em Madeira