


C-01

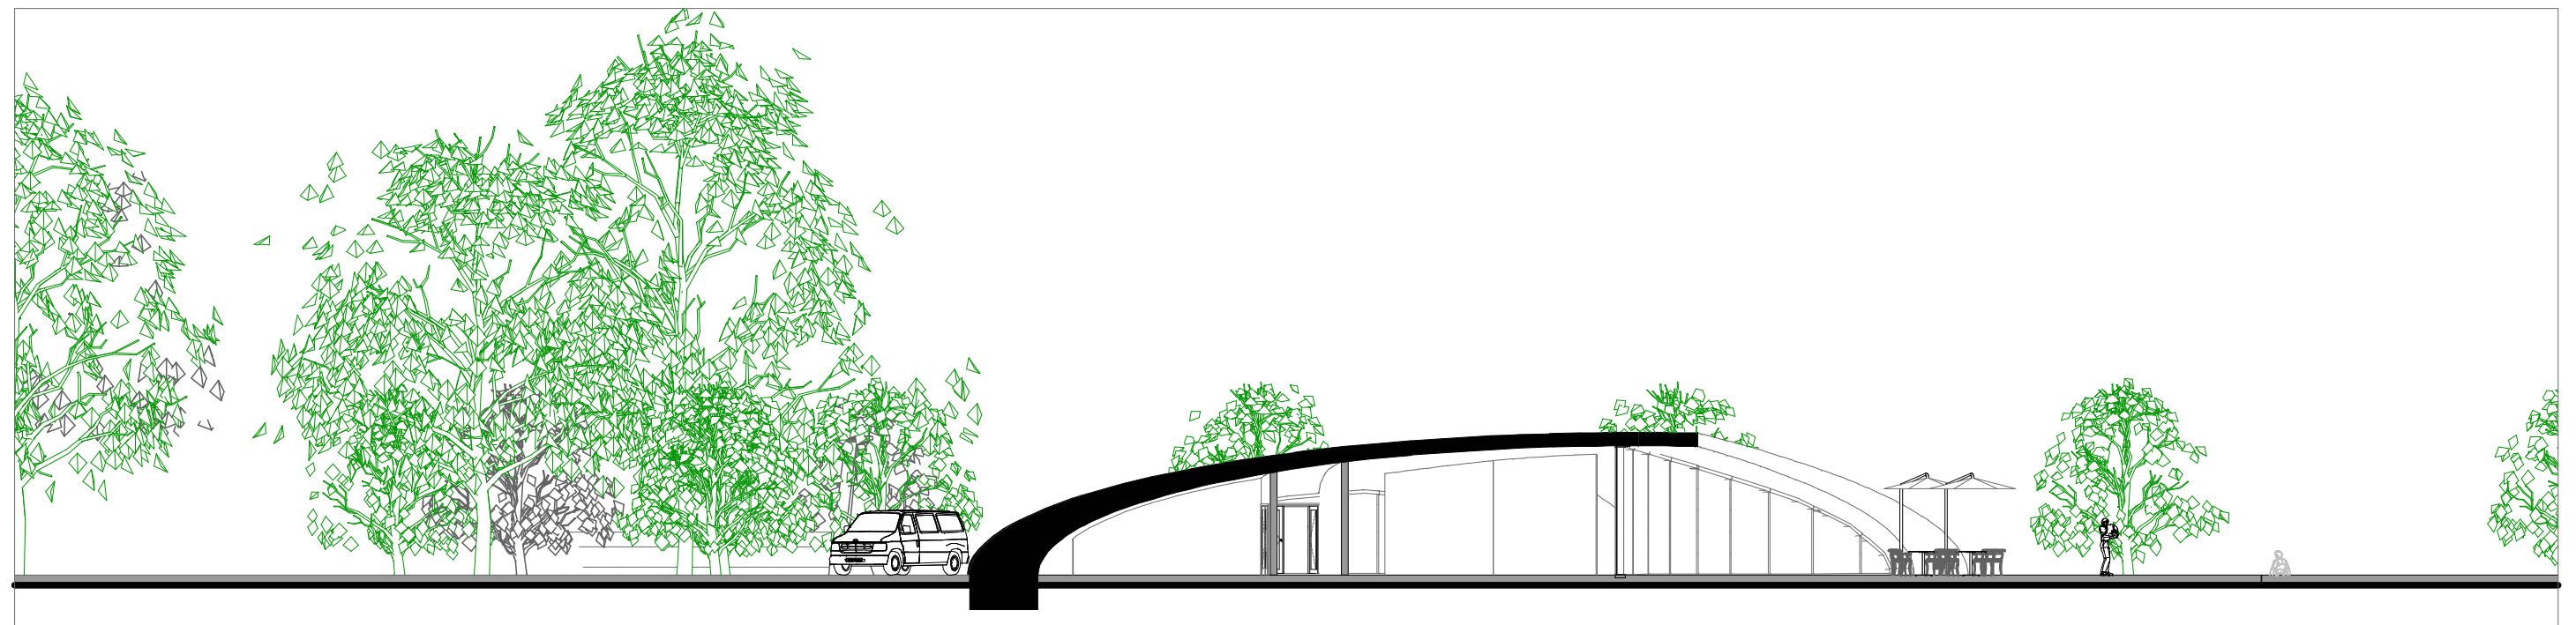

C-02

Dissertação para obtenção do grau de Mestre em Arquitectura

PROJECTO REABILITAÇÃO DO PARQUE OLÍMPICO DE BERLIM: ACESSIBILIDADE URBANA E DE EDIFÍCIOS PÚBLICOS		PROJECTO RESTAURANTE	DESENHO Building Section
AUTOR Mauro João Ribeiro Rodrigues Correia	DATA 17-10-2010	ESCALA 1:200	PÁGINA A.05.5