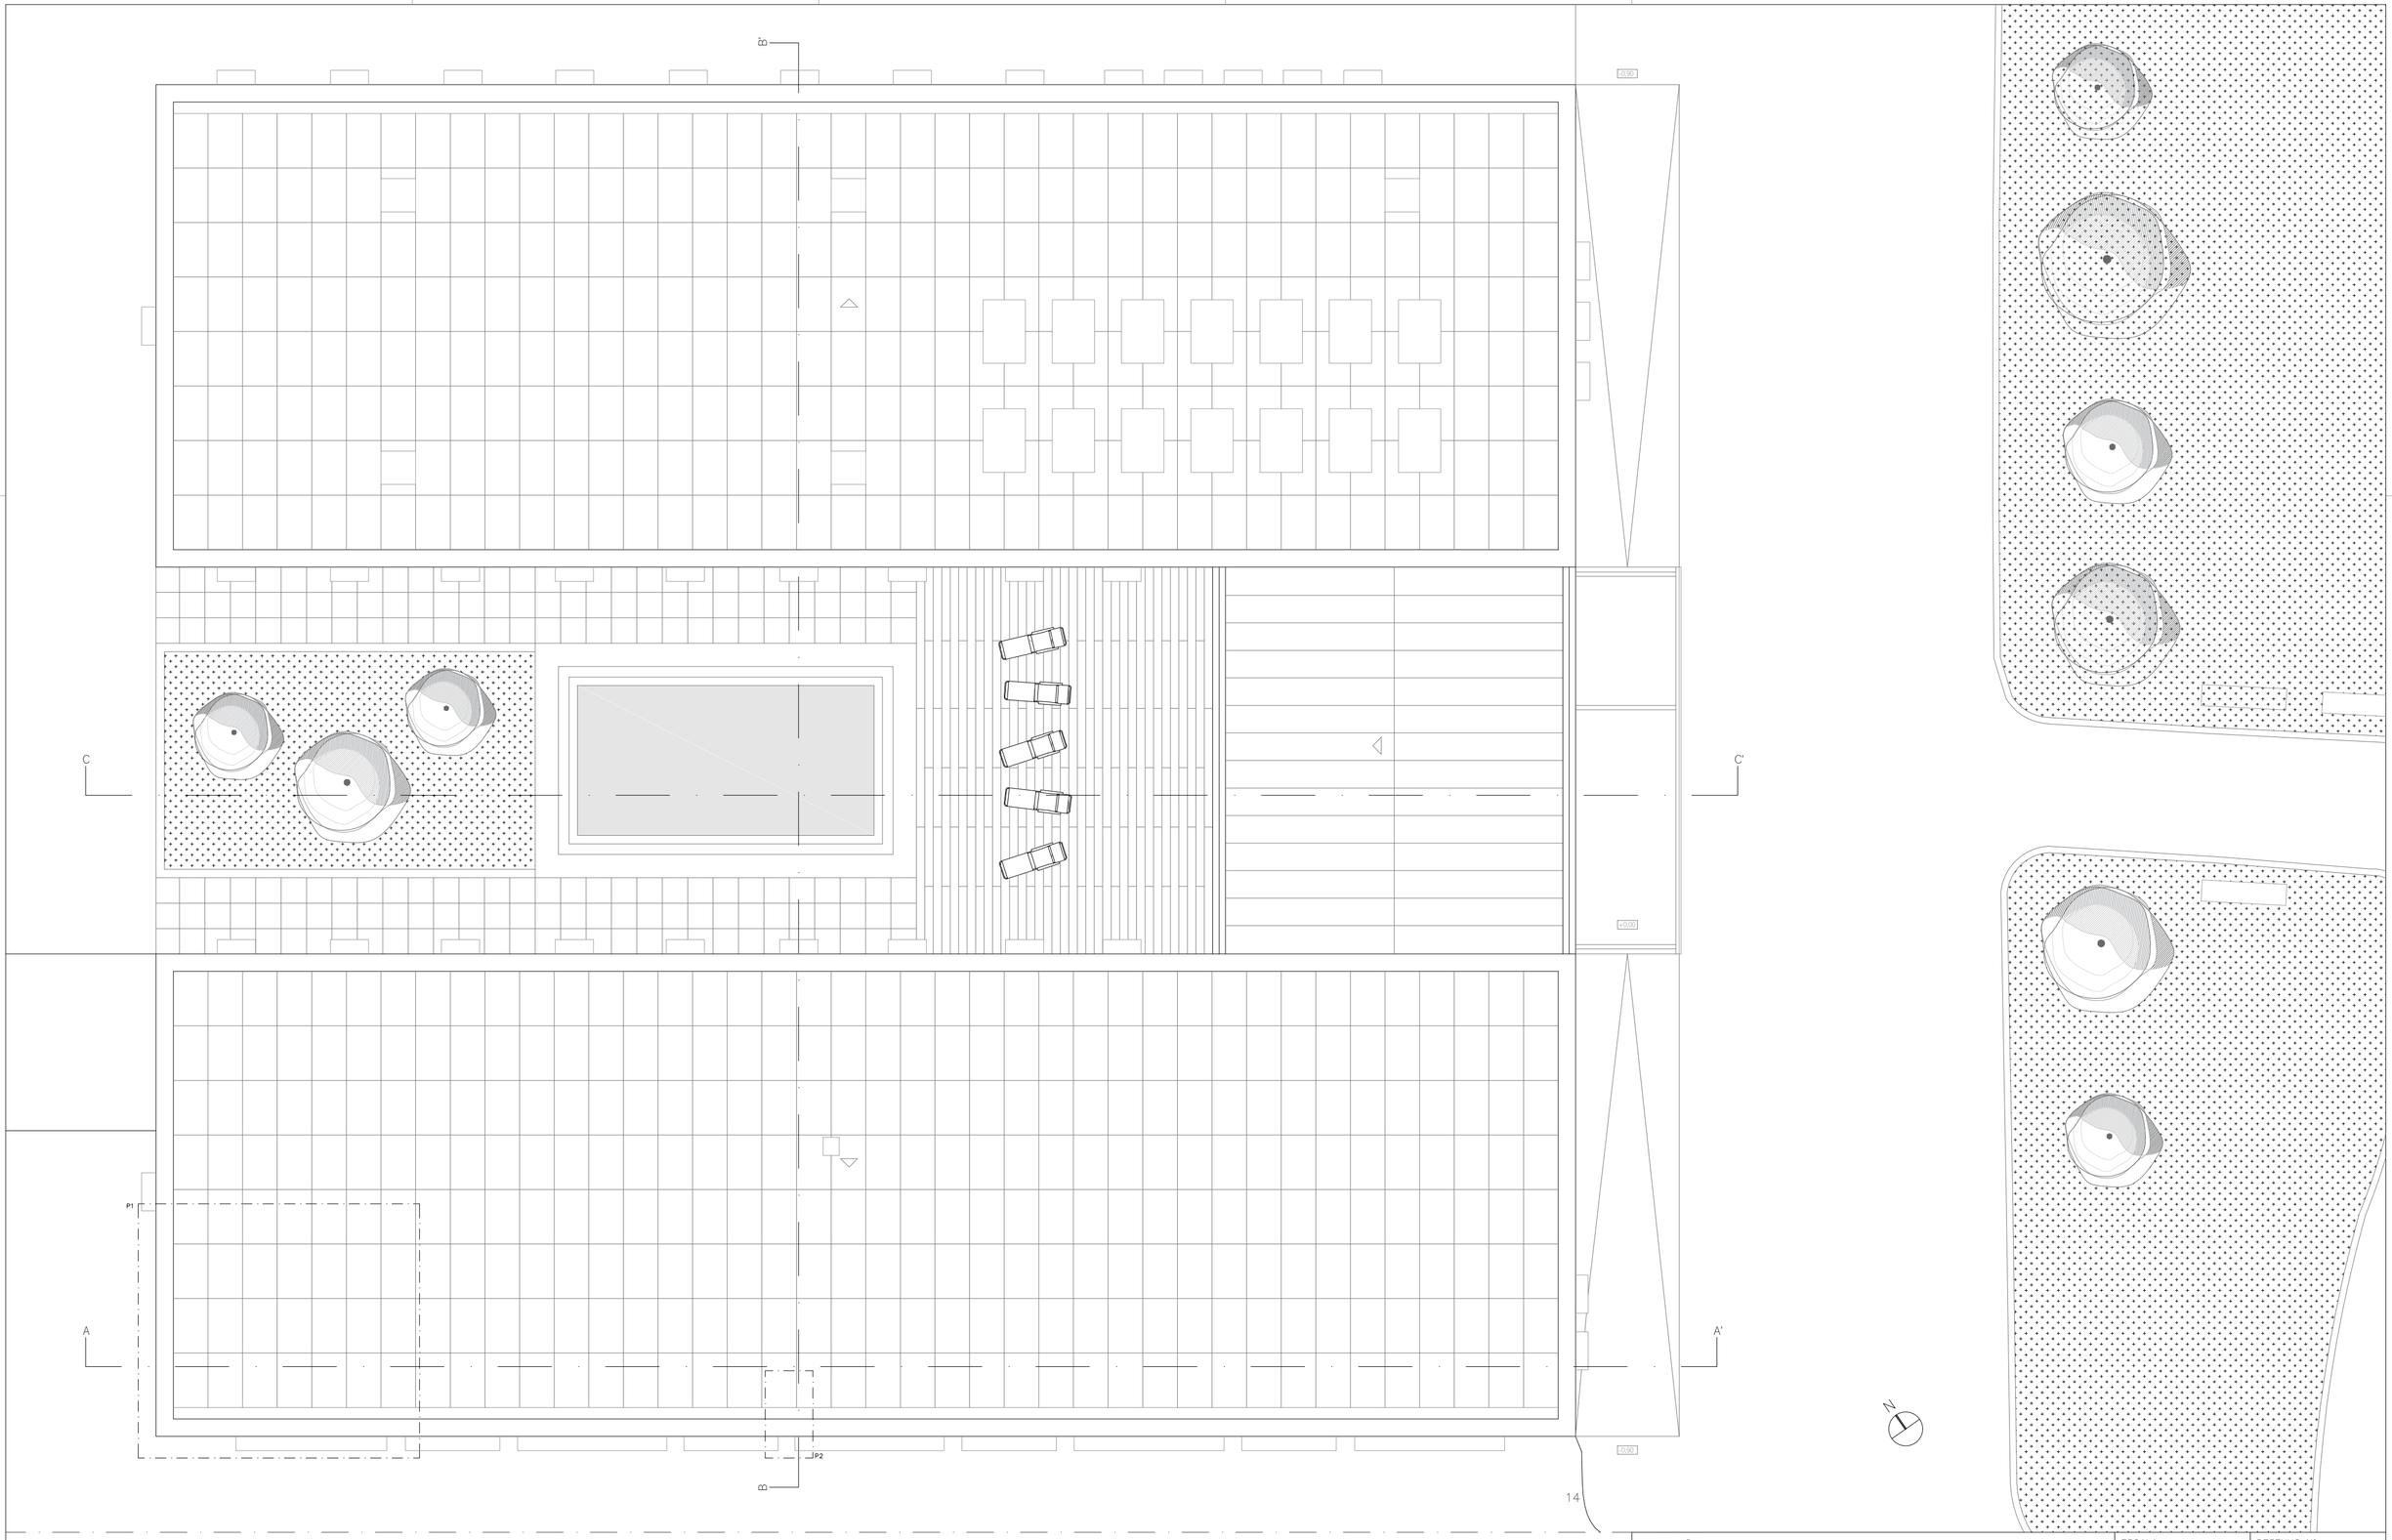

MATERIAIS:

VEGETAÇÃO

ÁGUA

DESIGNAÇÃO	ESCALA	DESENHO Nº
POUSADA DA FORTALEZA | PLANTA DE COBERTURA	1:100	25