



Piso 0

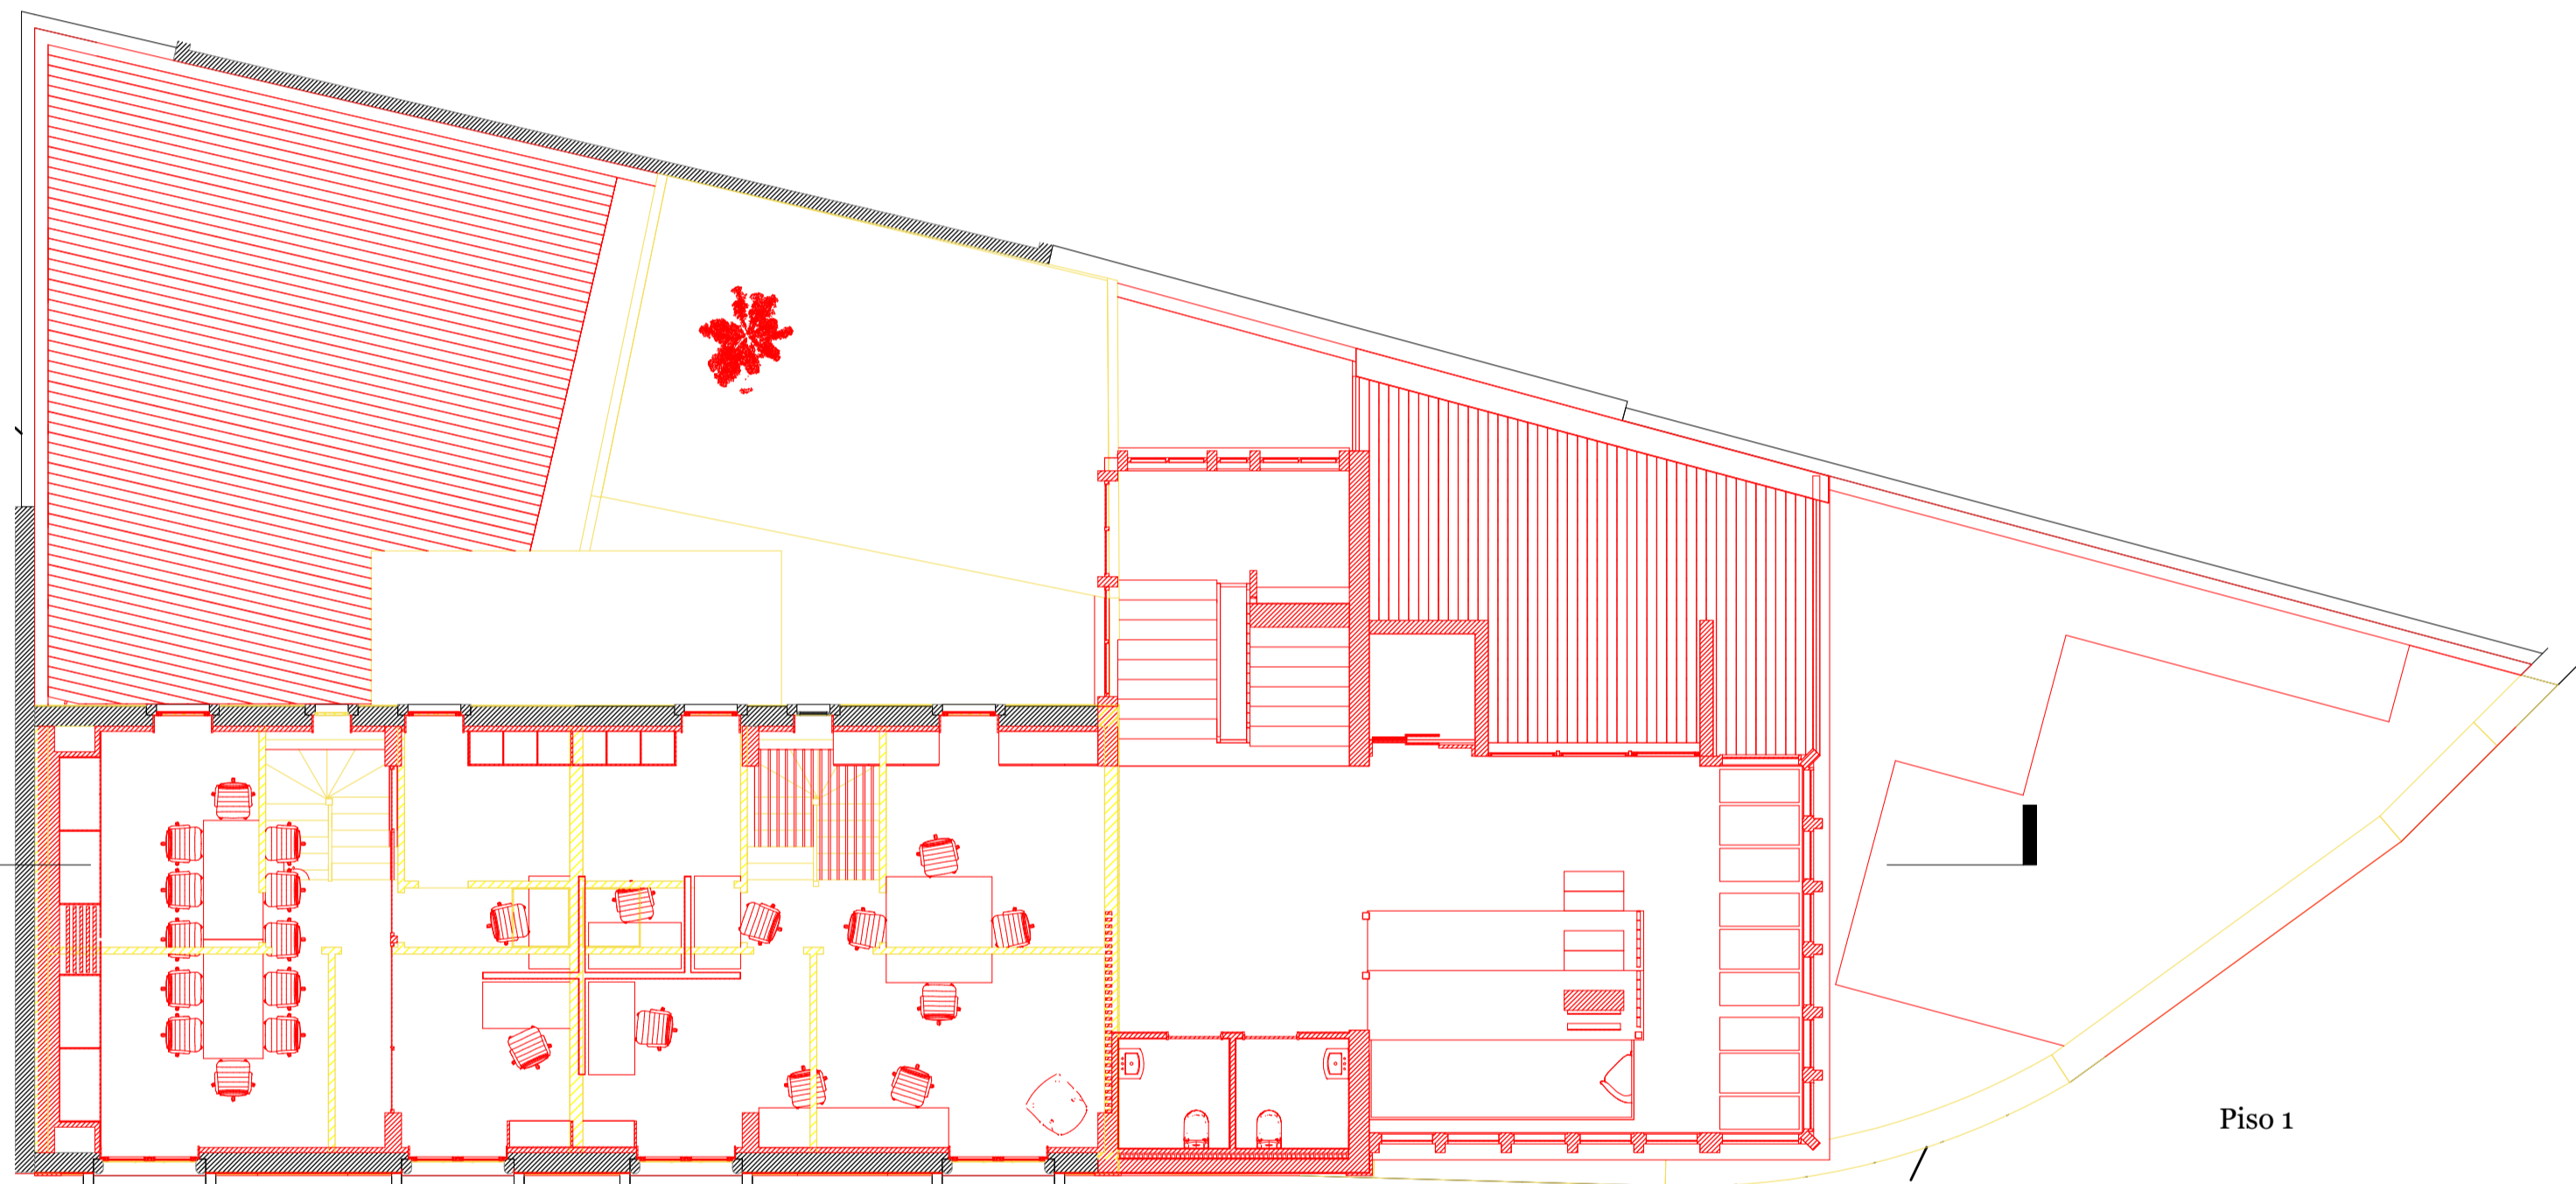


Piso 1

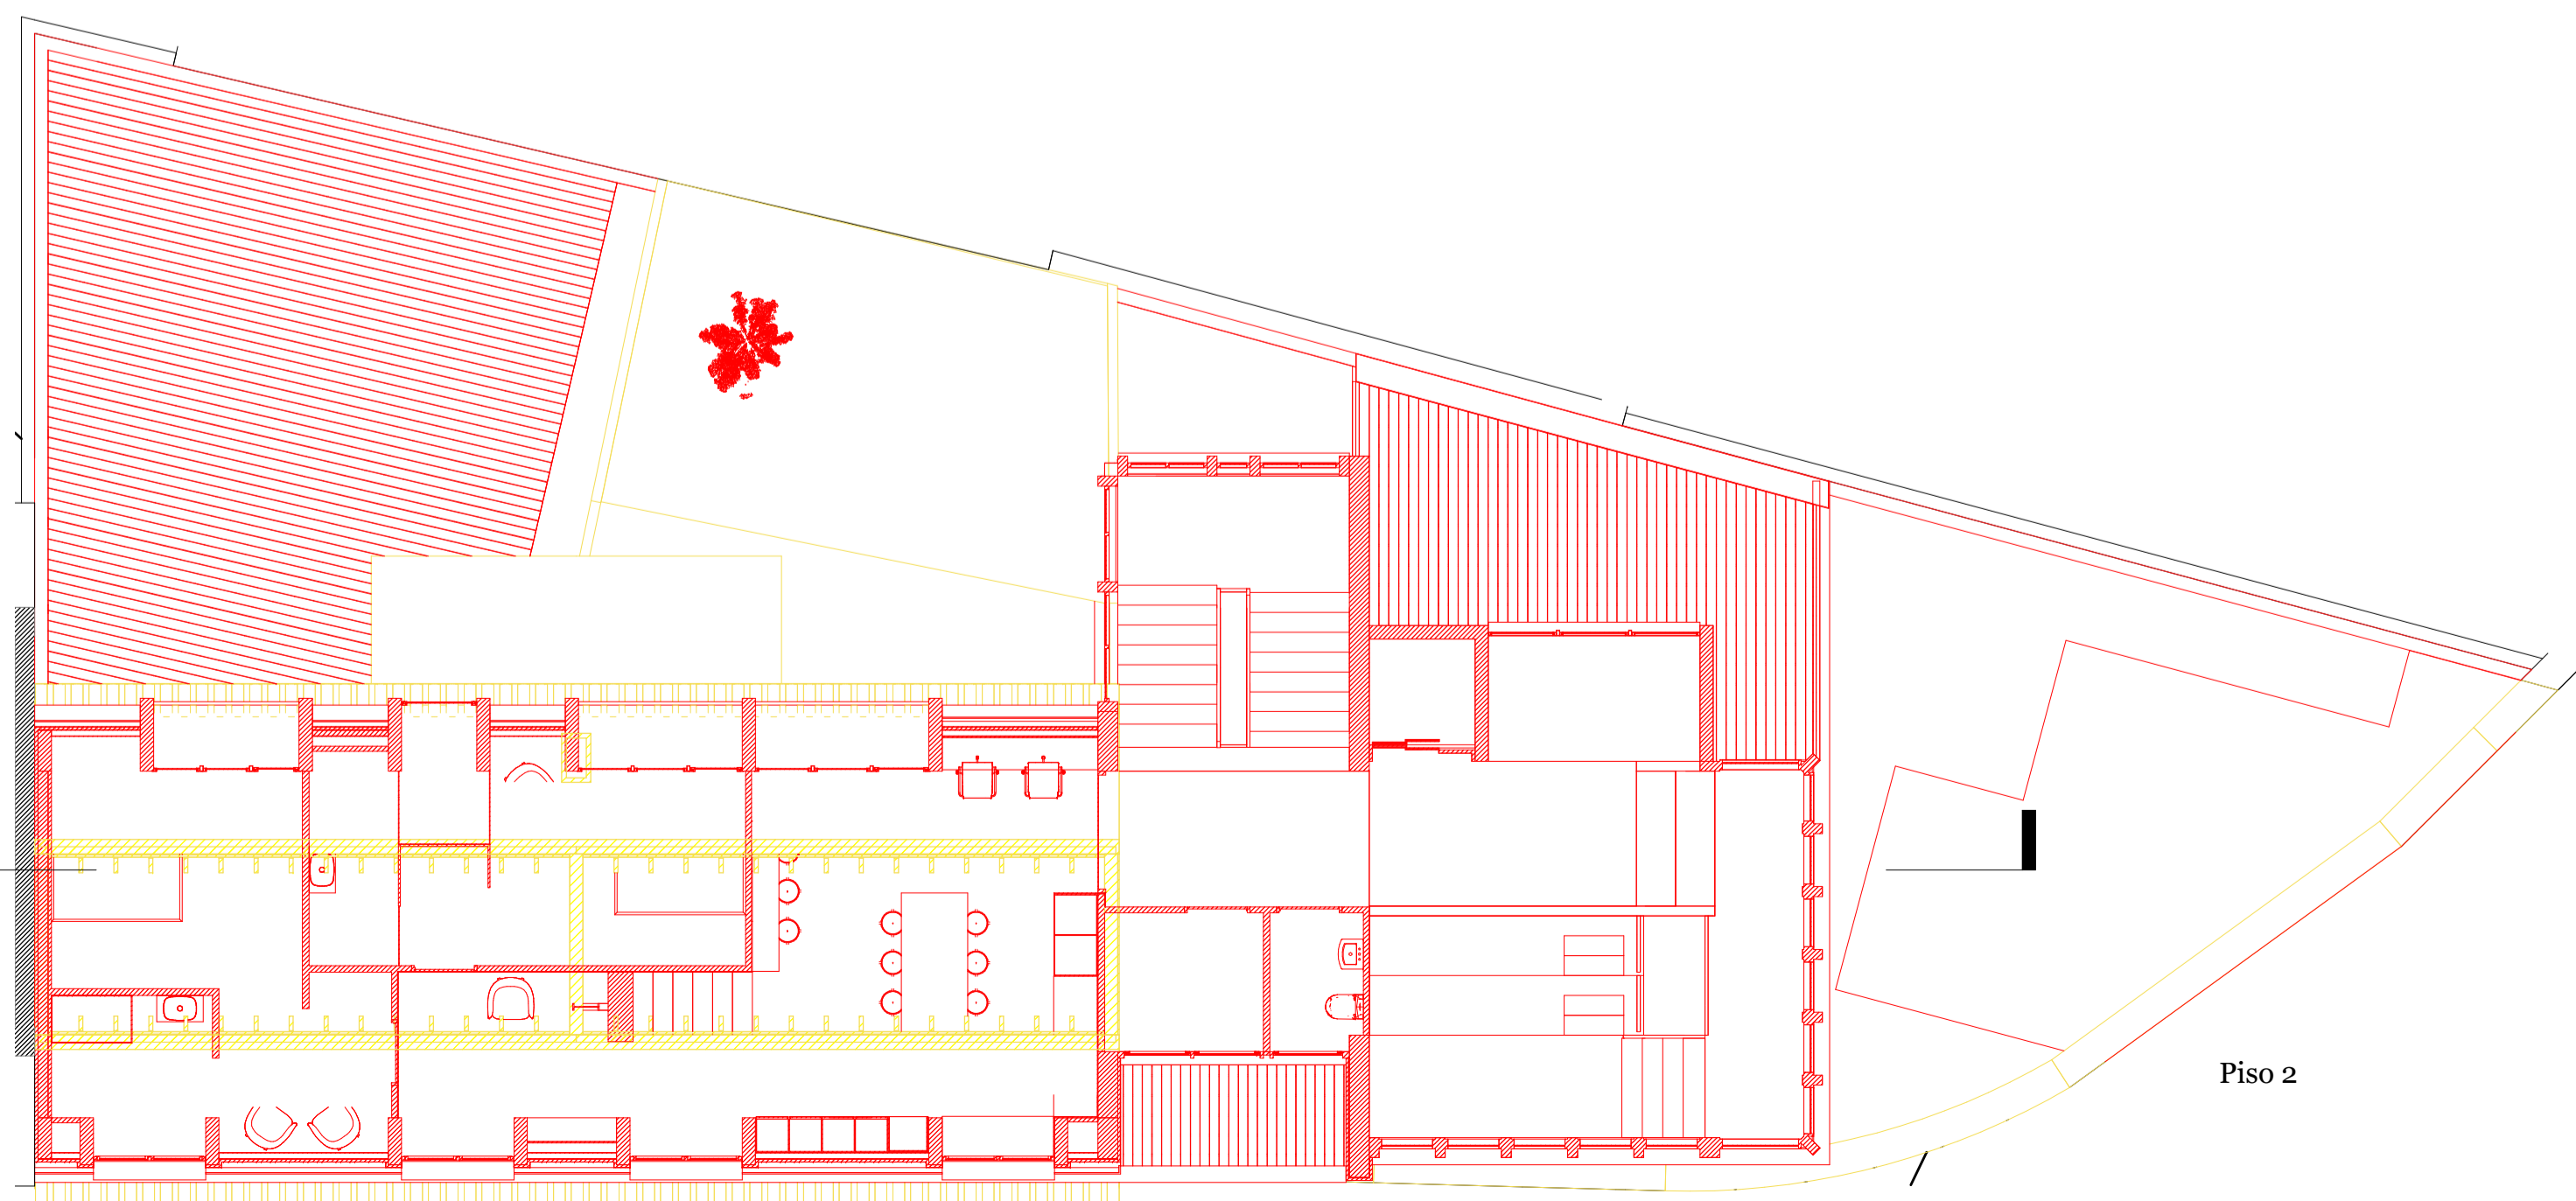

Piso 2



Alçado Principal

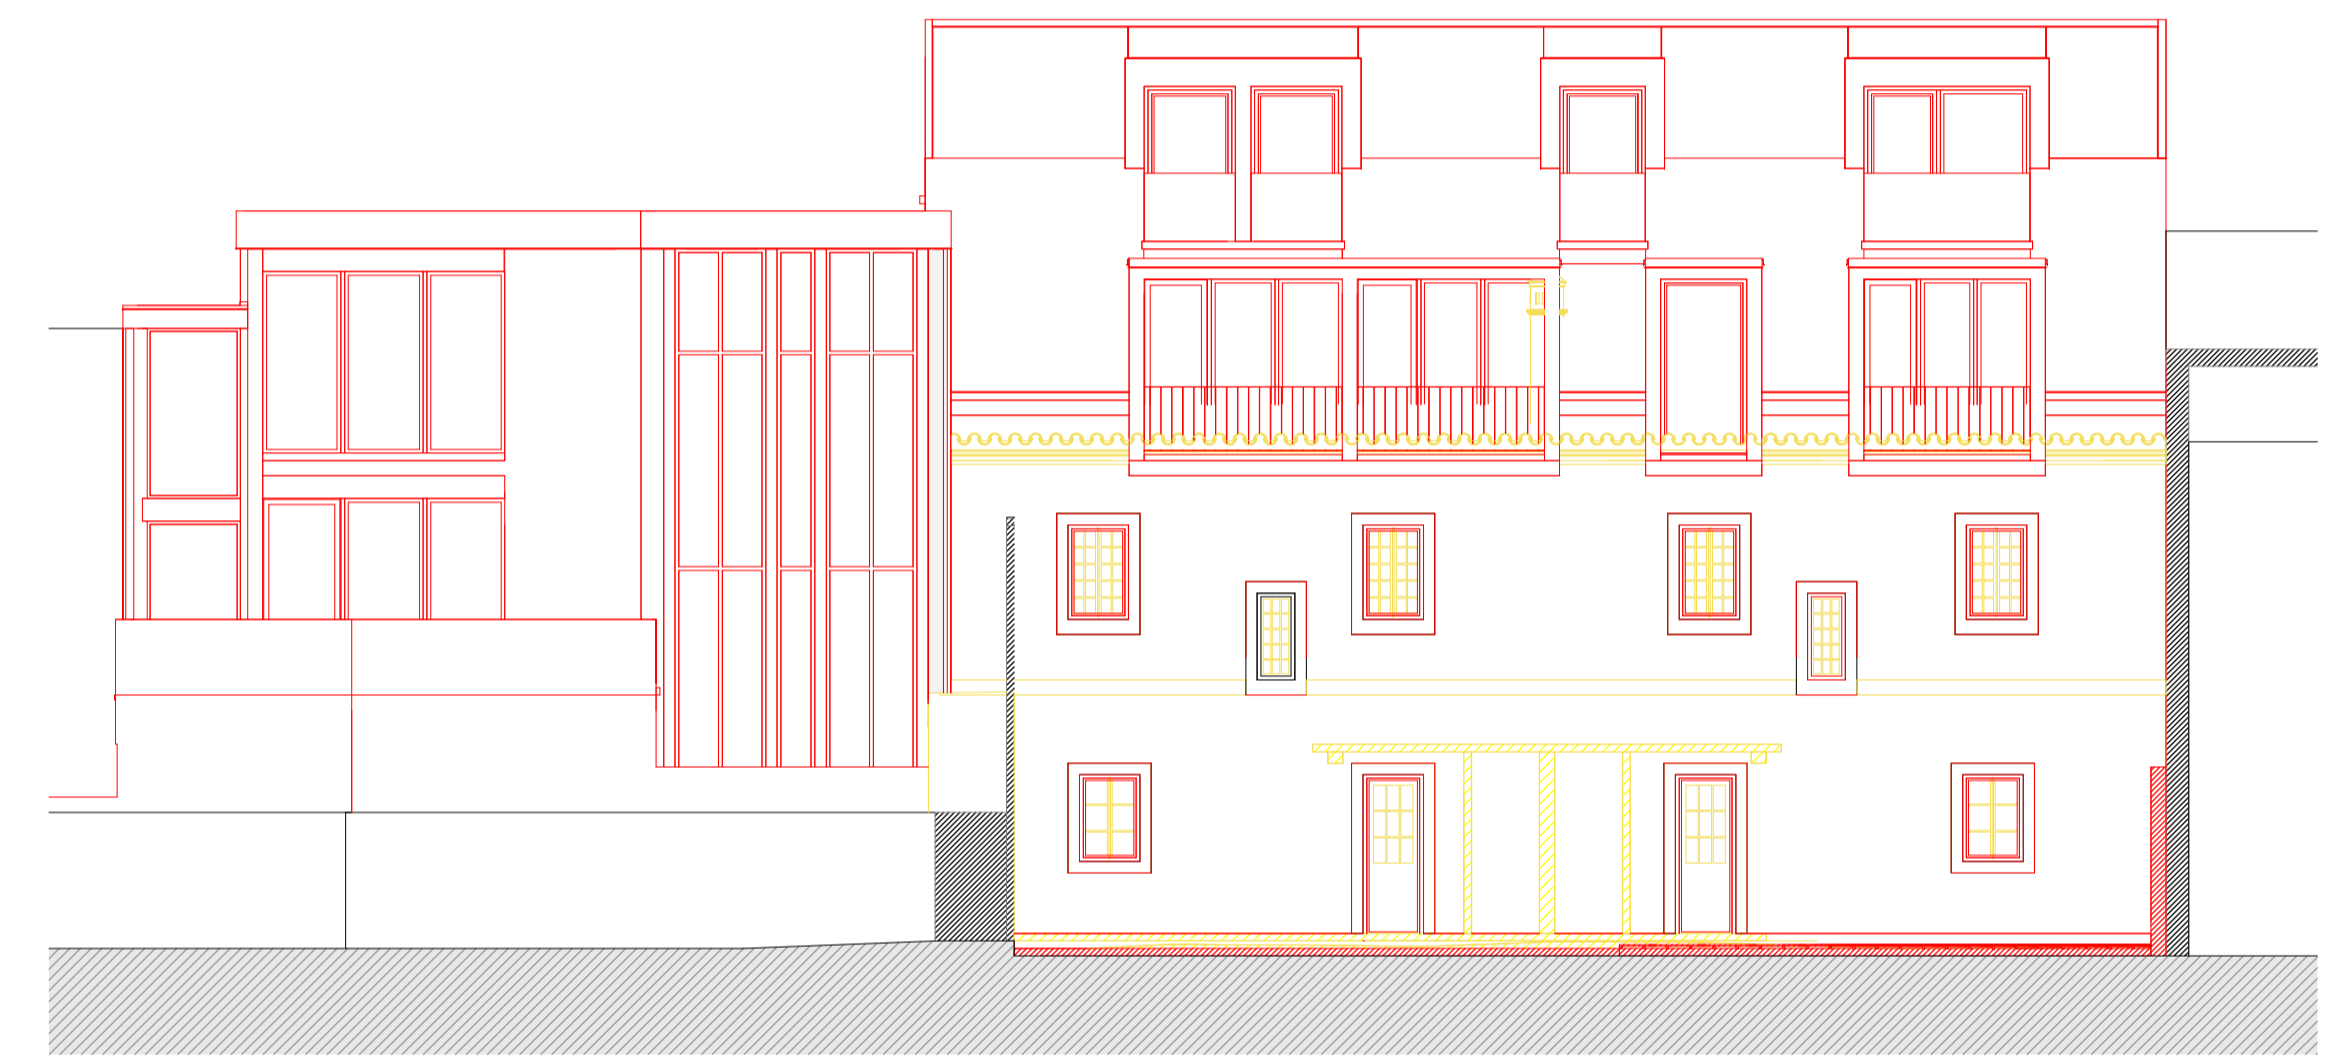

Alçado Posterior



Corte Longitudinal

CENTRO DE COWORKING & COLIVING
REABILITAÇÃO DE EDIFÍCIO HABITACIONAL

LOCAL TRAVESSA PÊRO ALVITO - LEIRIA

SETEMBRO 2020

Vermelhos & Amarelos

ESCALA

1 : 100

REF. 05_VA

