



Planta técnica  
DAC- depósito de águas cinza

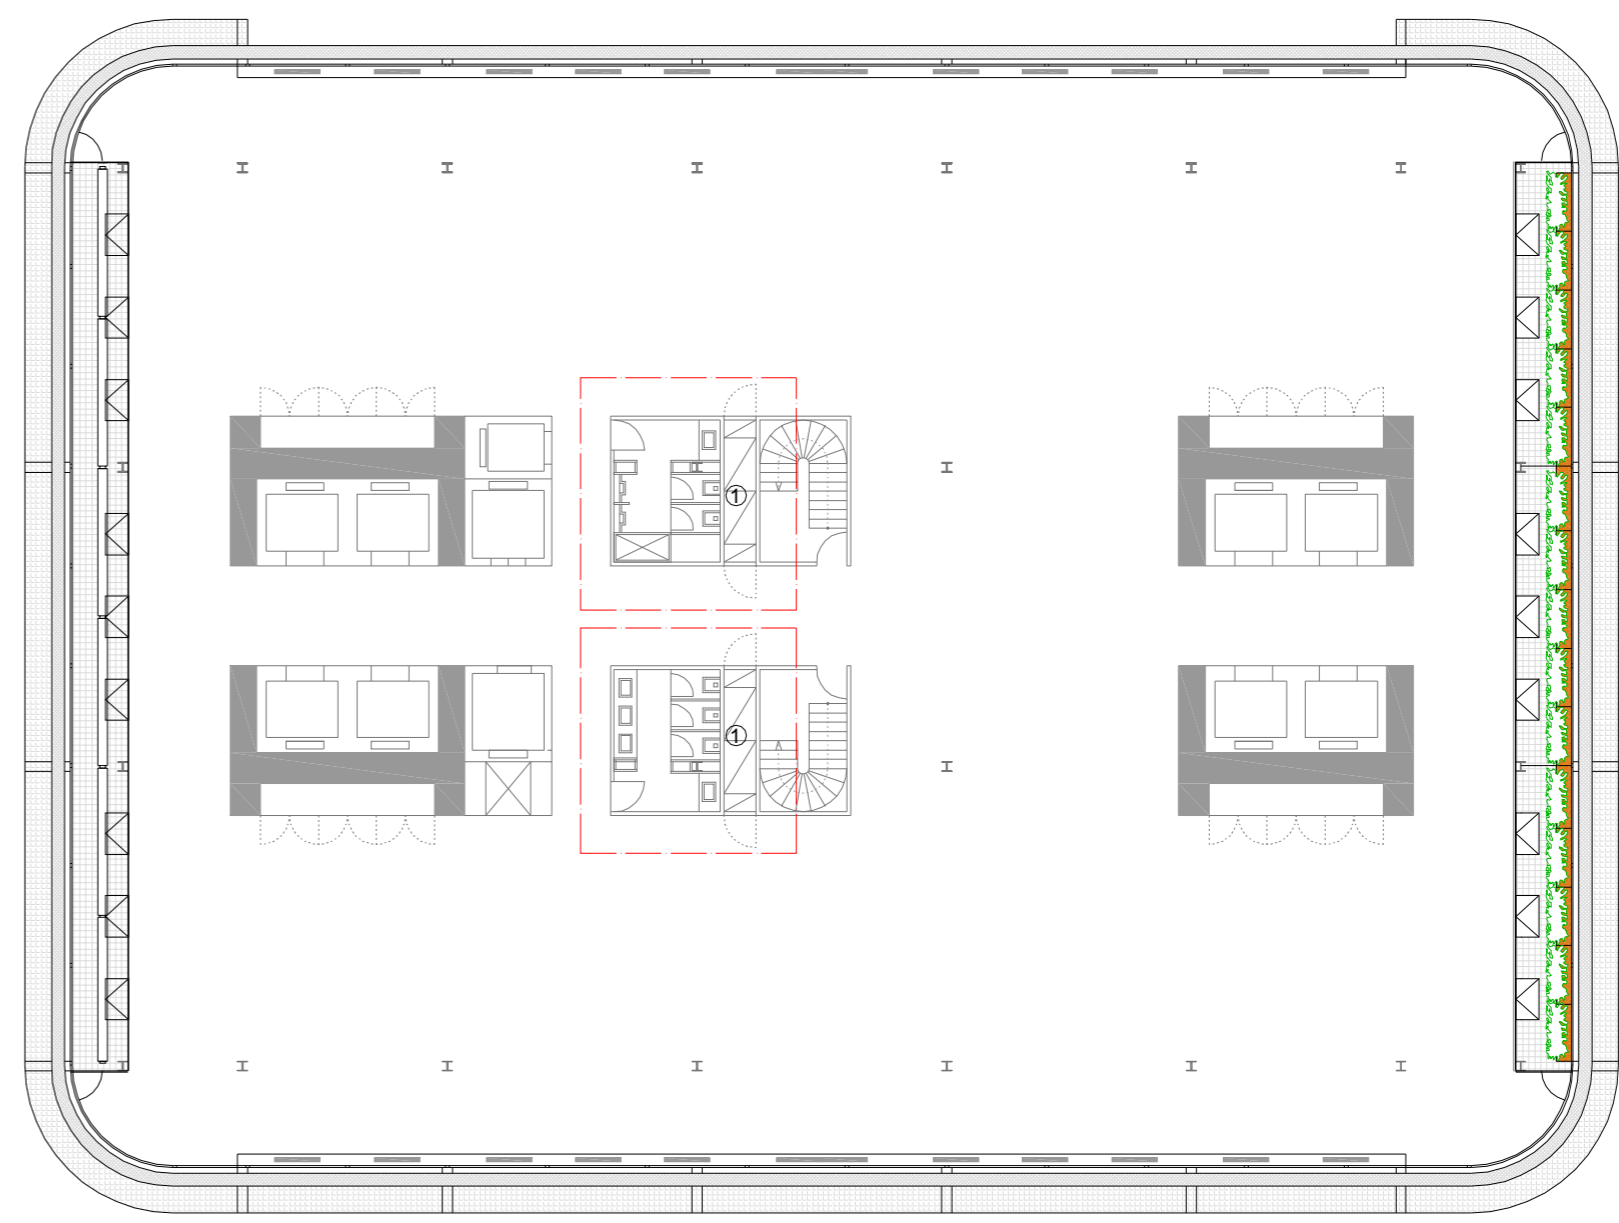

1- Coretes visitáveis, possibilitam alteração da tubagem

Planta tipo

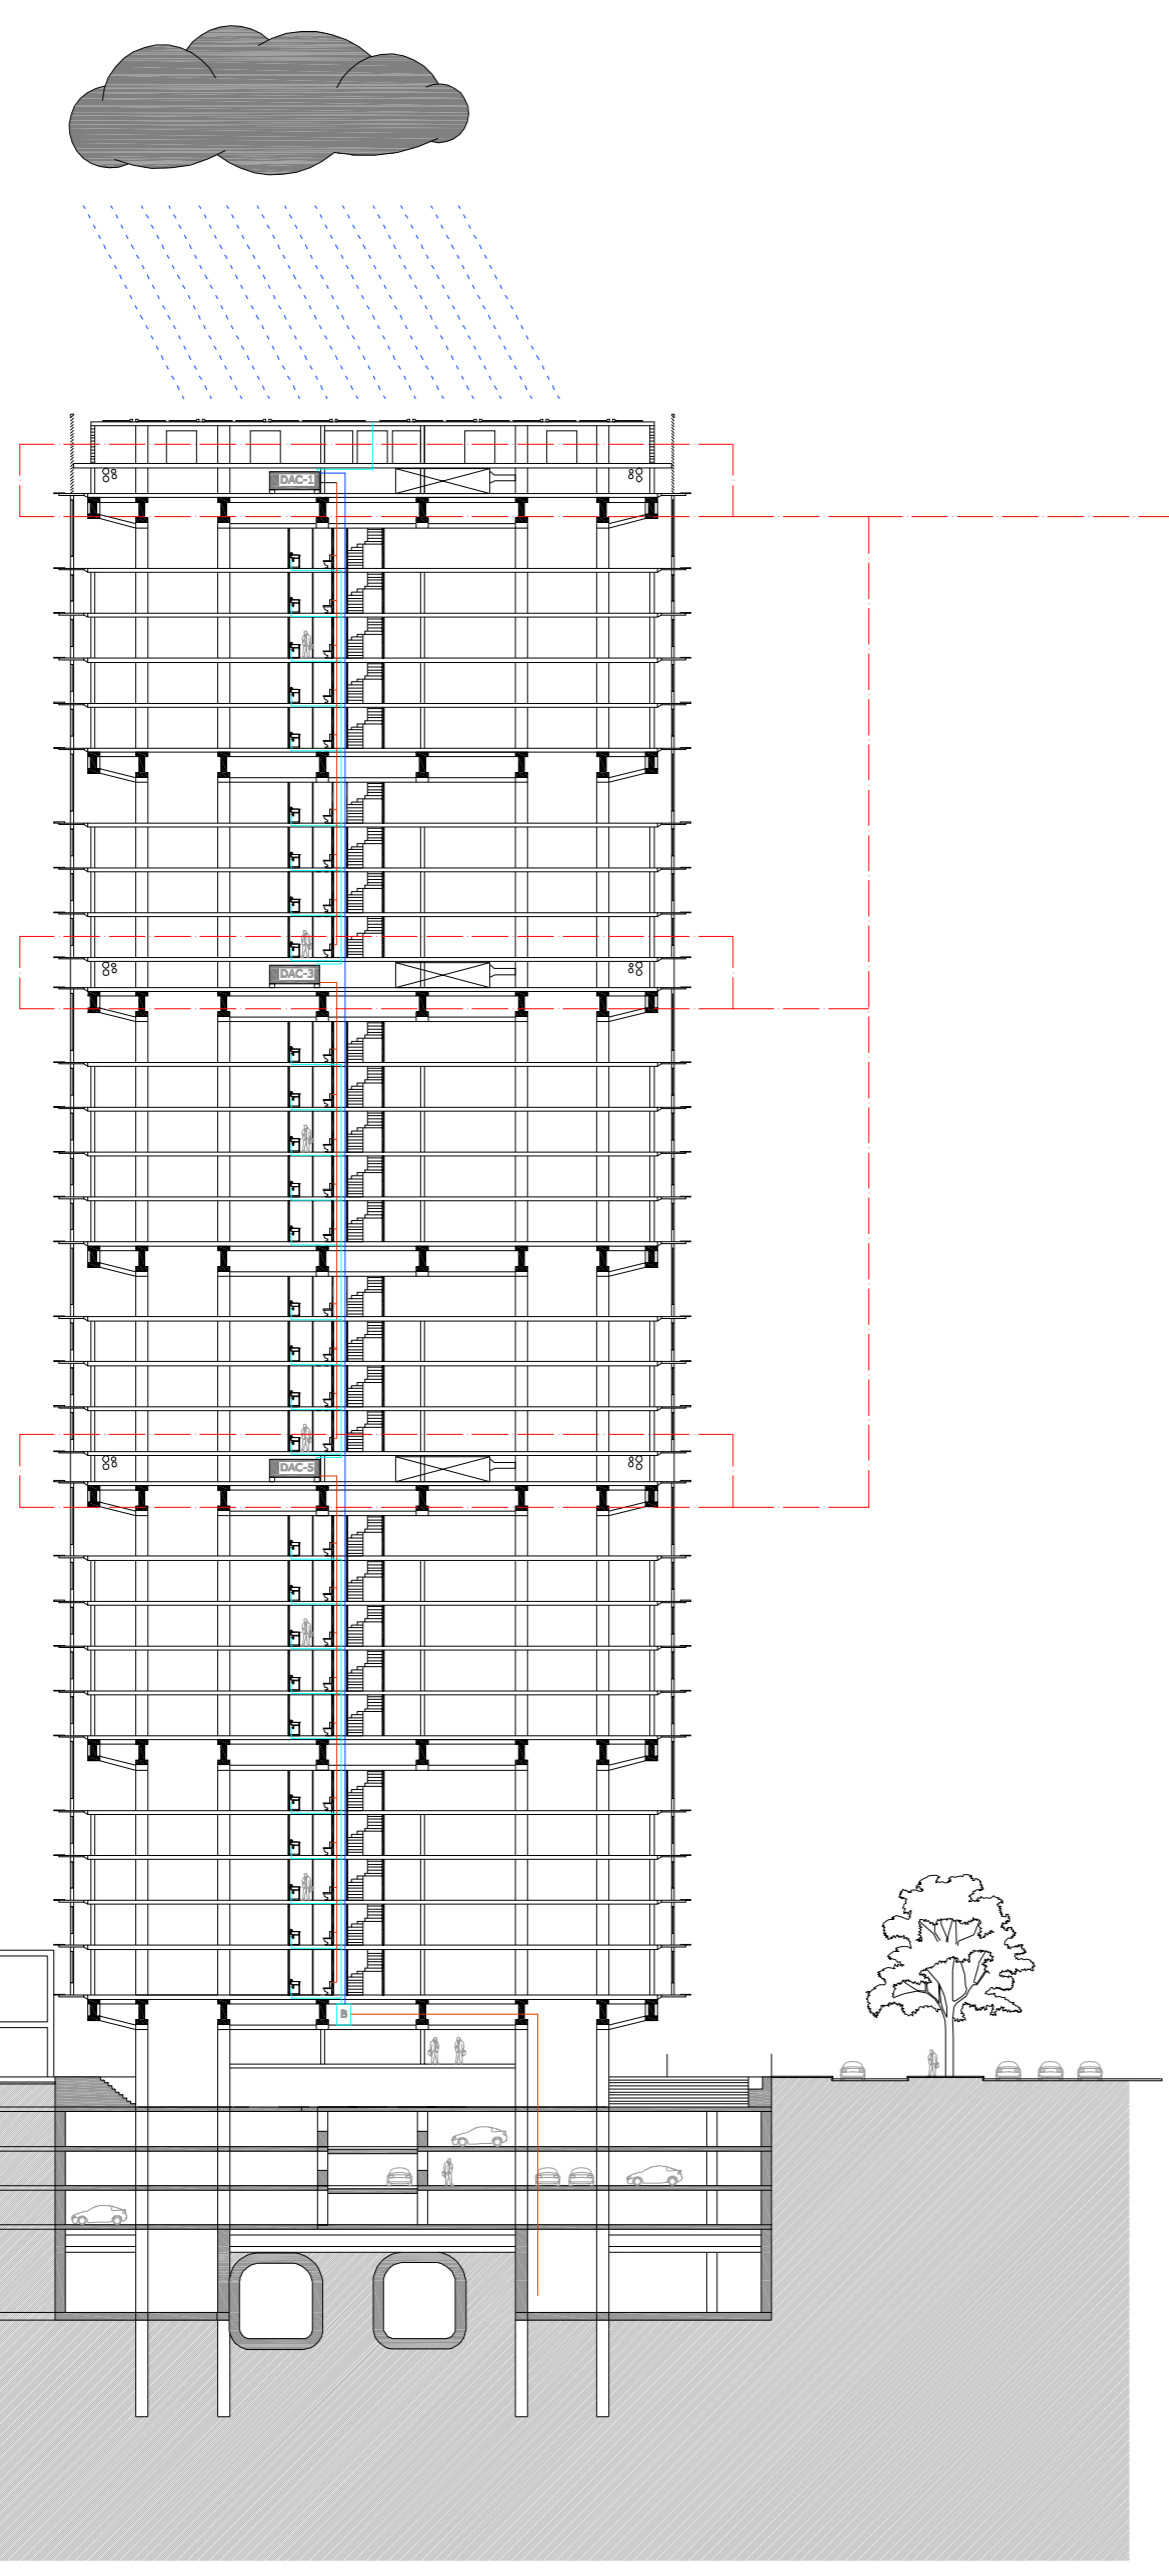

Sistema de Reciclagem de Águas  
 B- Bomba de envio de água para o depósito da cobertura  
 DAC- Depósito de águas cinza  
 Conduta de água proveniente do depósito  
 Conduta de água proveniente dos lavatórios  
 Conduta de envio da água para o depósito da cobertura