



Pavimento do piso 1

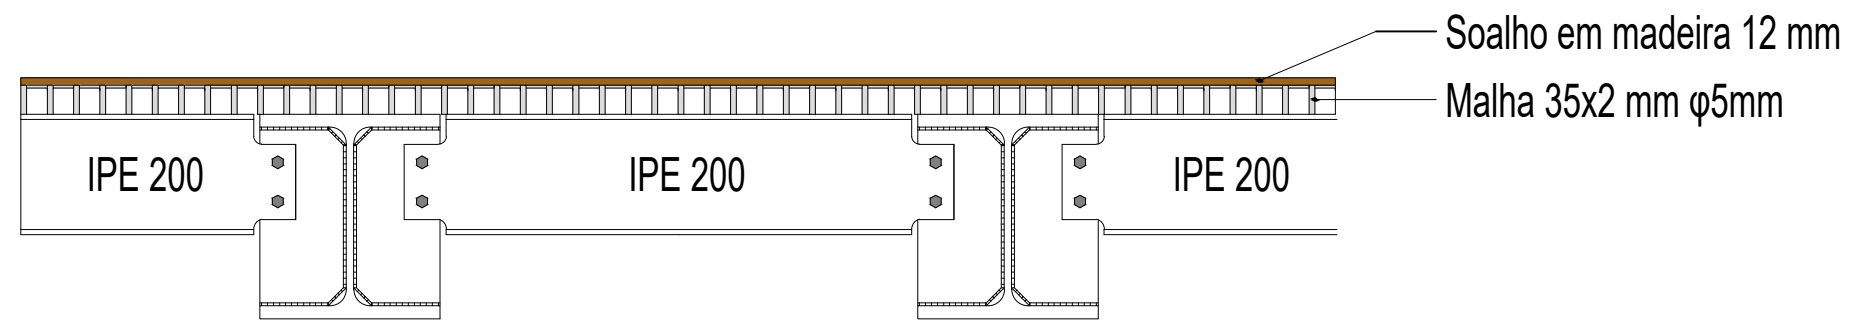

Pavimento do piso 2

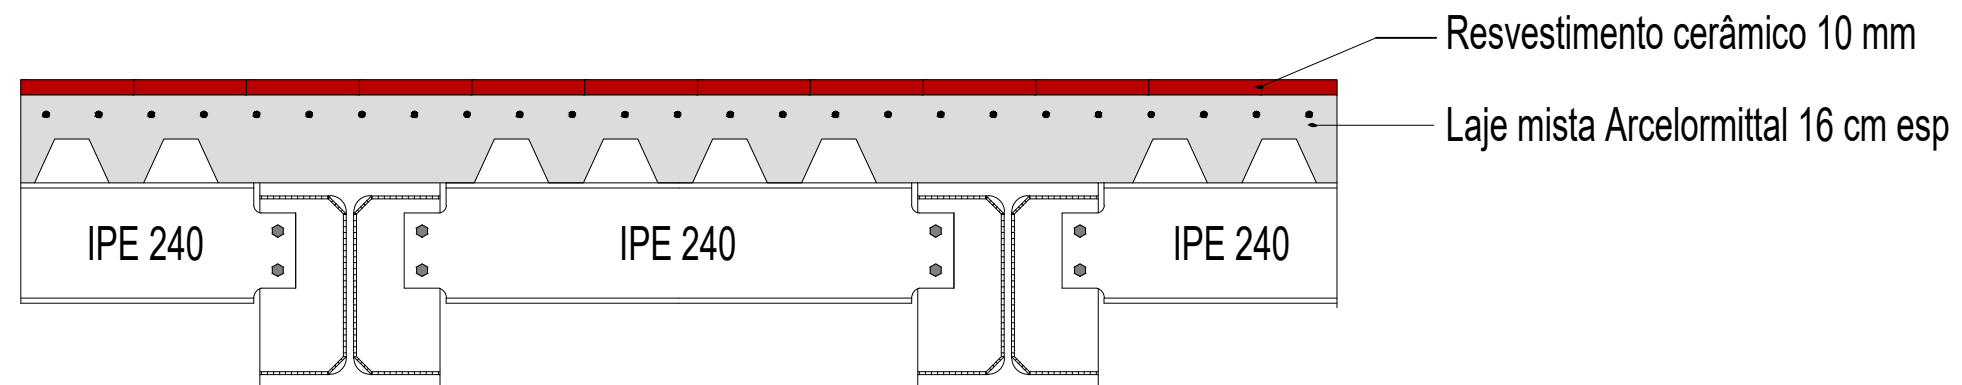

Autor: João António Dias Lança
Orientador: Prof. Doutor Jorge Miguel de Almeida Andrade
Local: Herdade da Batalha - Alcácer do Sal
Projecto: Projeto de estabilidade
Desenho: Pormenores Costrutivos

12
Est.

Esc: S/Esc.