Alçado nascente

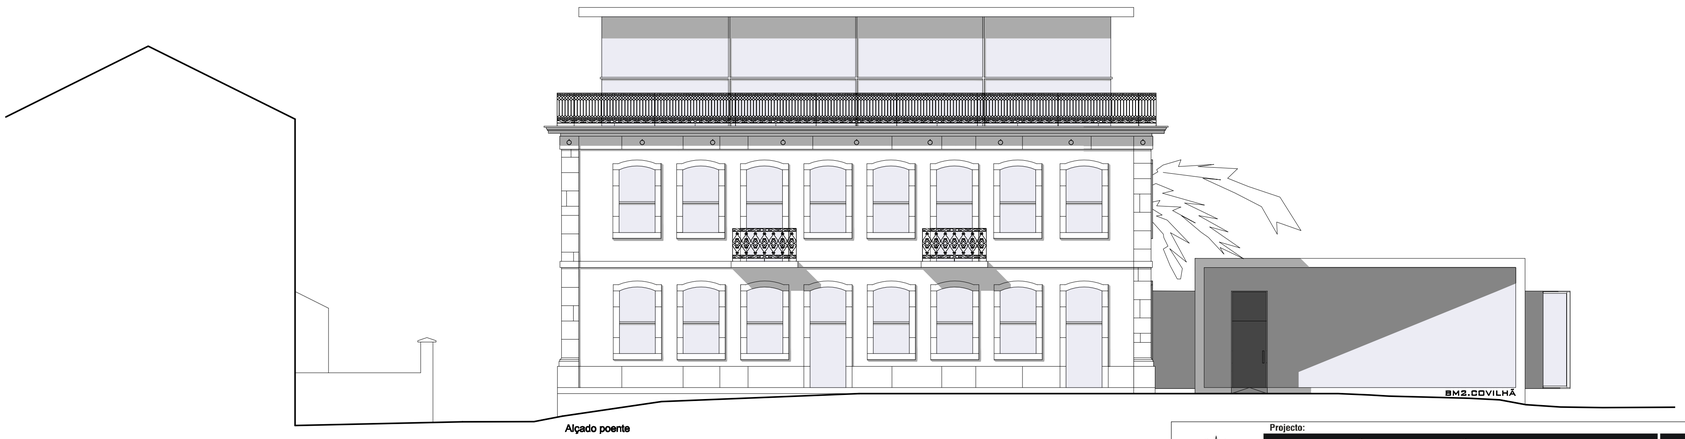

Alçado poente

UBI

Projecto:

REMODELAÇÃO/REABILITAÇÃO DO PALACETE CONDE DA COVILHÃ E SUA ADAPTAÇÃO A BIBLIOTECA MUNICIPAL

Designação:	Escala:	Desenho:
Alçados nascente/poente	1/100	11

Instituição:	Departamento:	
Universidade da Beira Interior	DECA-ARQUITECTURA	
Aluno: Filipe G. Pina-Nº16443	**Professor:** Prof. Dr. José Barros Gomes	**Data:** Julho, 2008