


Alçado Oeste

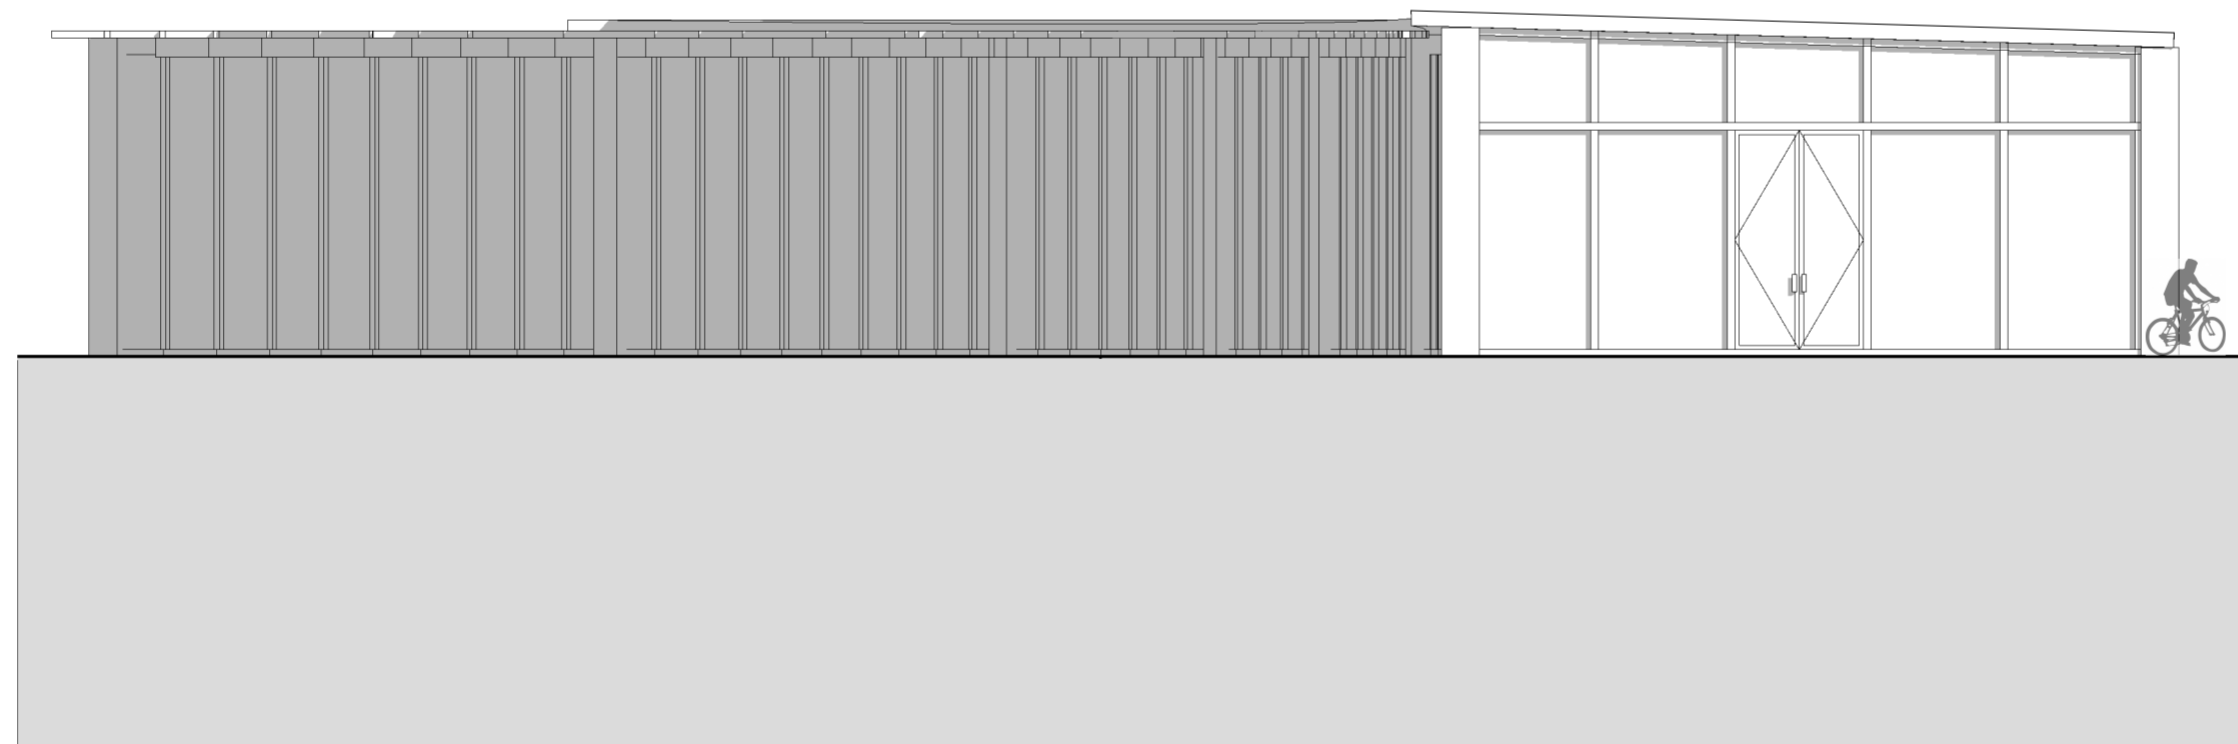

Alçado Este

Universidade da Beira Interior

Orientando: Patrícia Martins Nº 18565

Projecto: *New York Theater City*, proposta para o concurso internacional de ideias

Local: Nova Iorque

Designação:

Alçados Oeste e Este, edifício 3 (bar)

Escala:
1 : 100

Outubro 2011

Desenho:

28