




corte escala 1:200

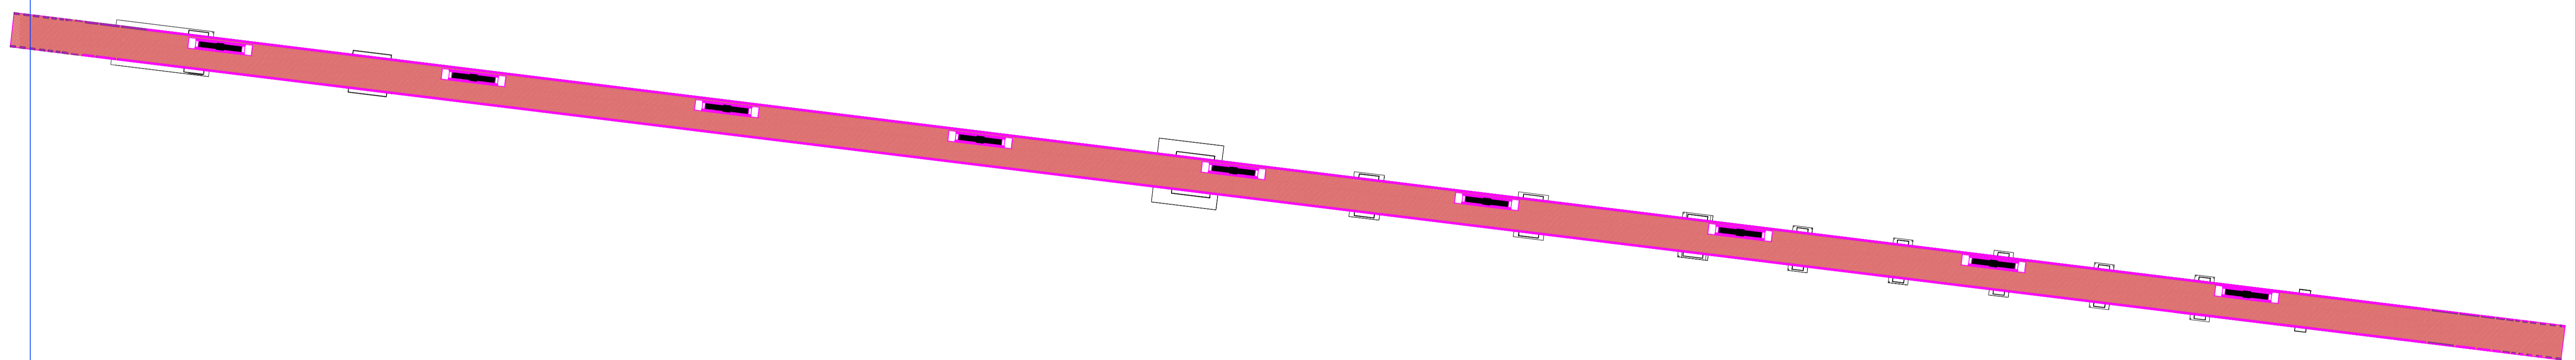


planta escala 1:500

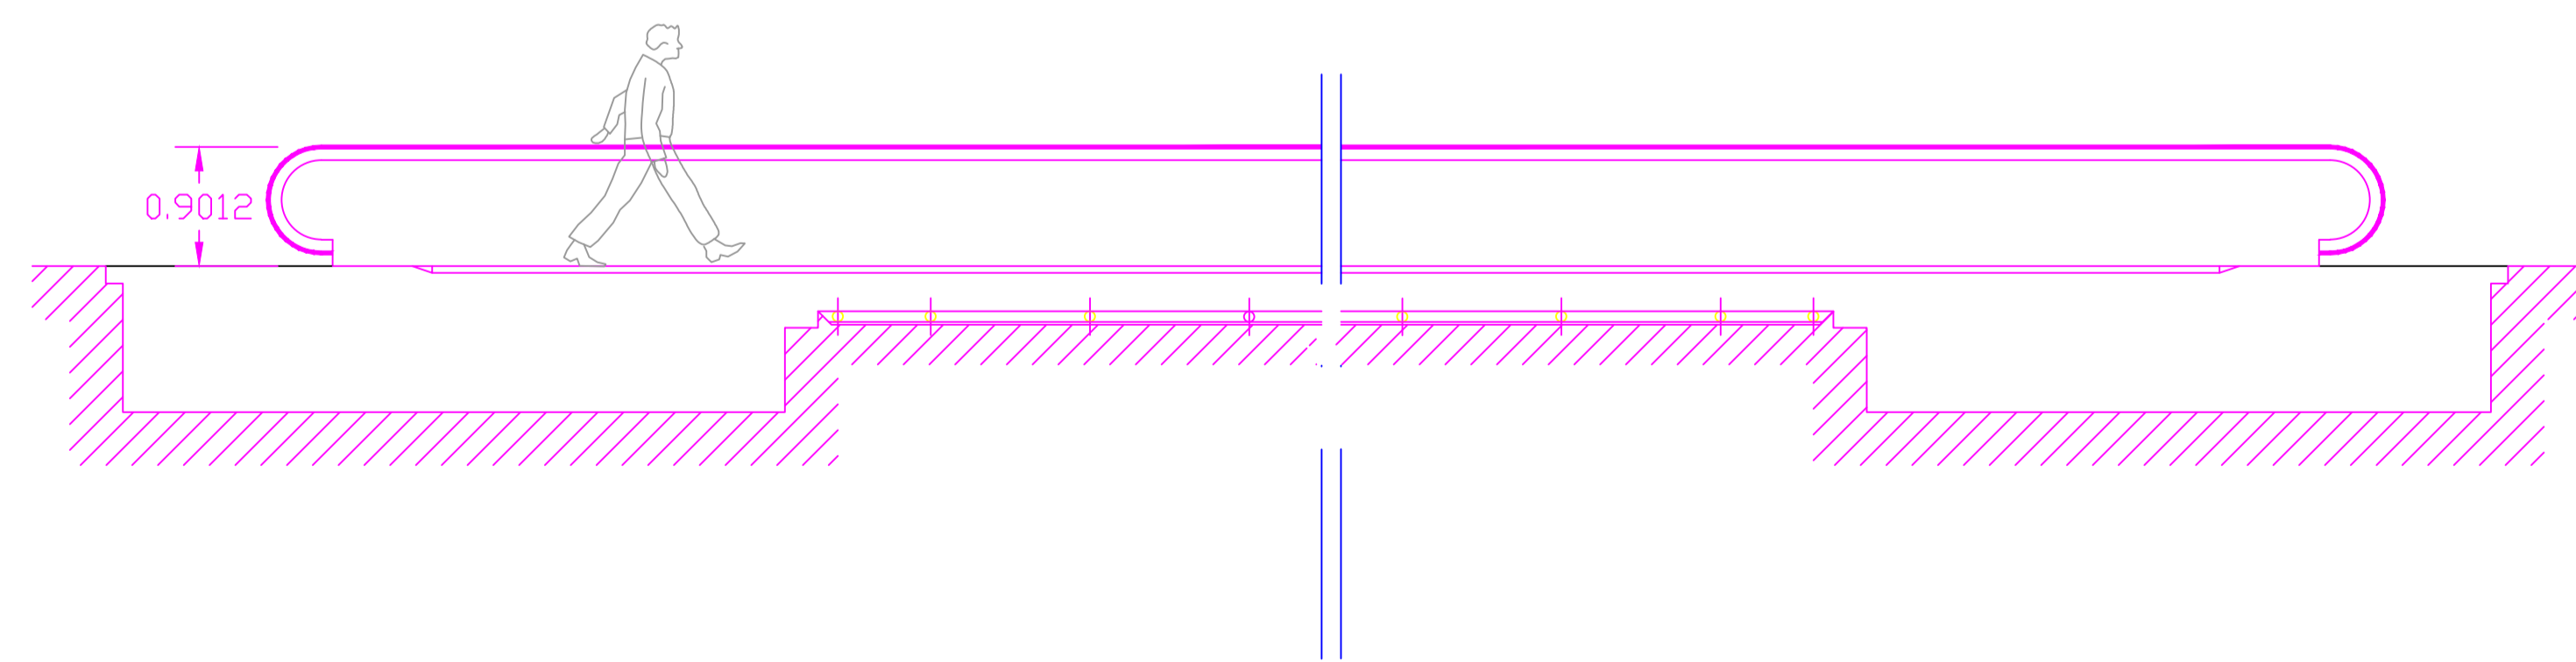

pormenor da passadeira rolante escala 1:50

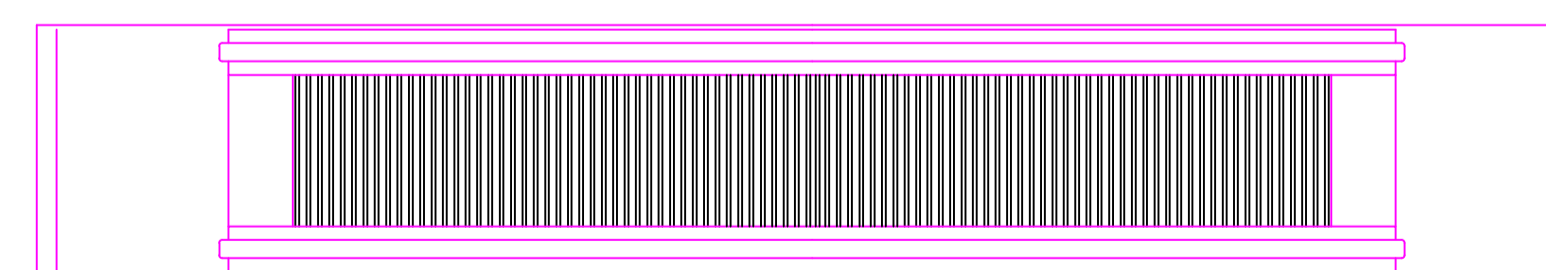

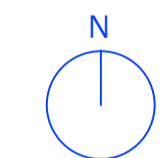
Universidade da Beira Interior
Projecto de dissertação de mestrado em arquitectura 2009/2010
HighBridge
Local: Nova Iorque
aluna: Ana Rita Correia da Silva
Orientador: Professora Doutora Maria Candela Suarez
22