
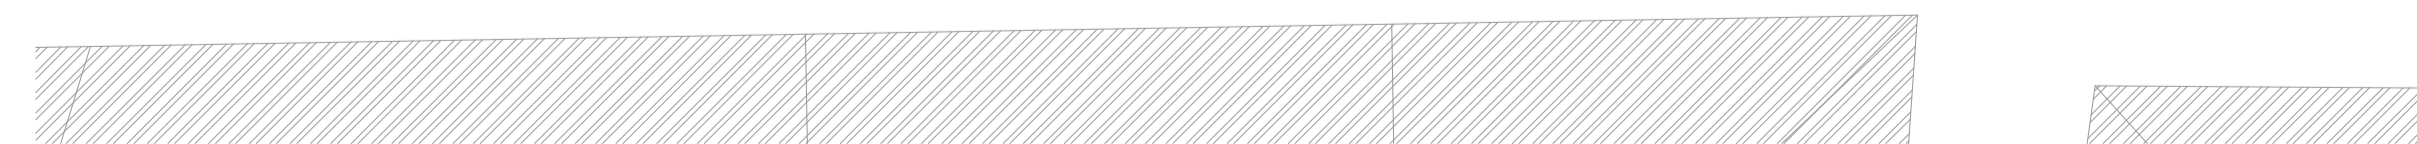



Planta de estrutura do pavimento do Piso 1

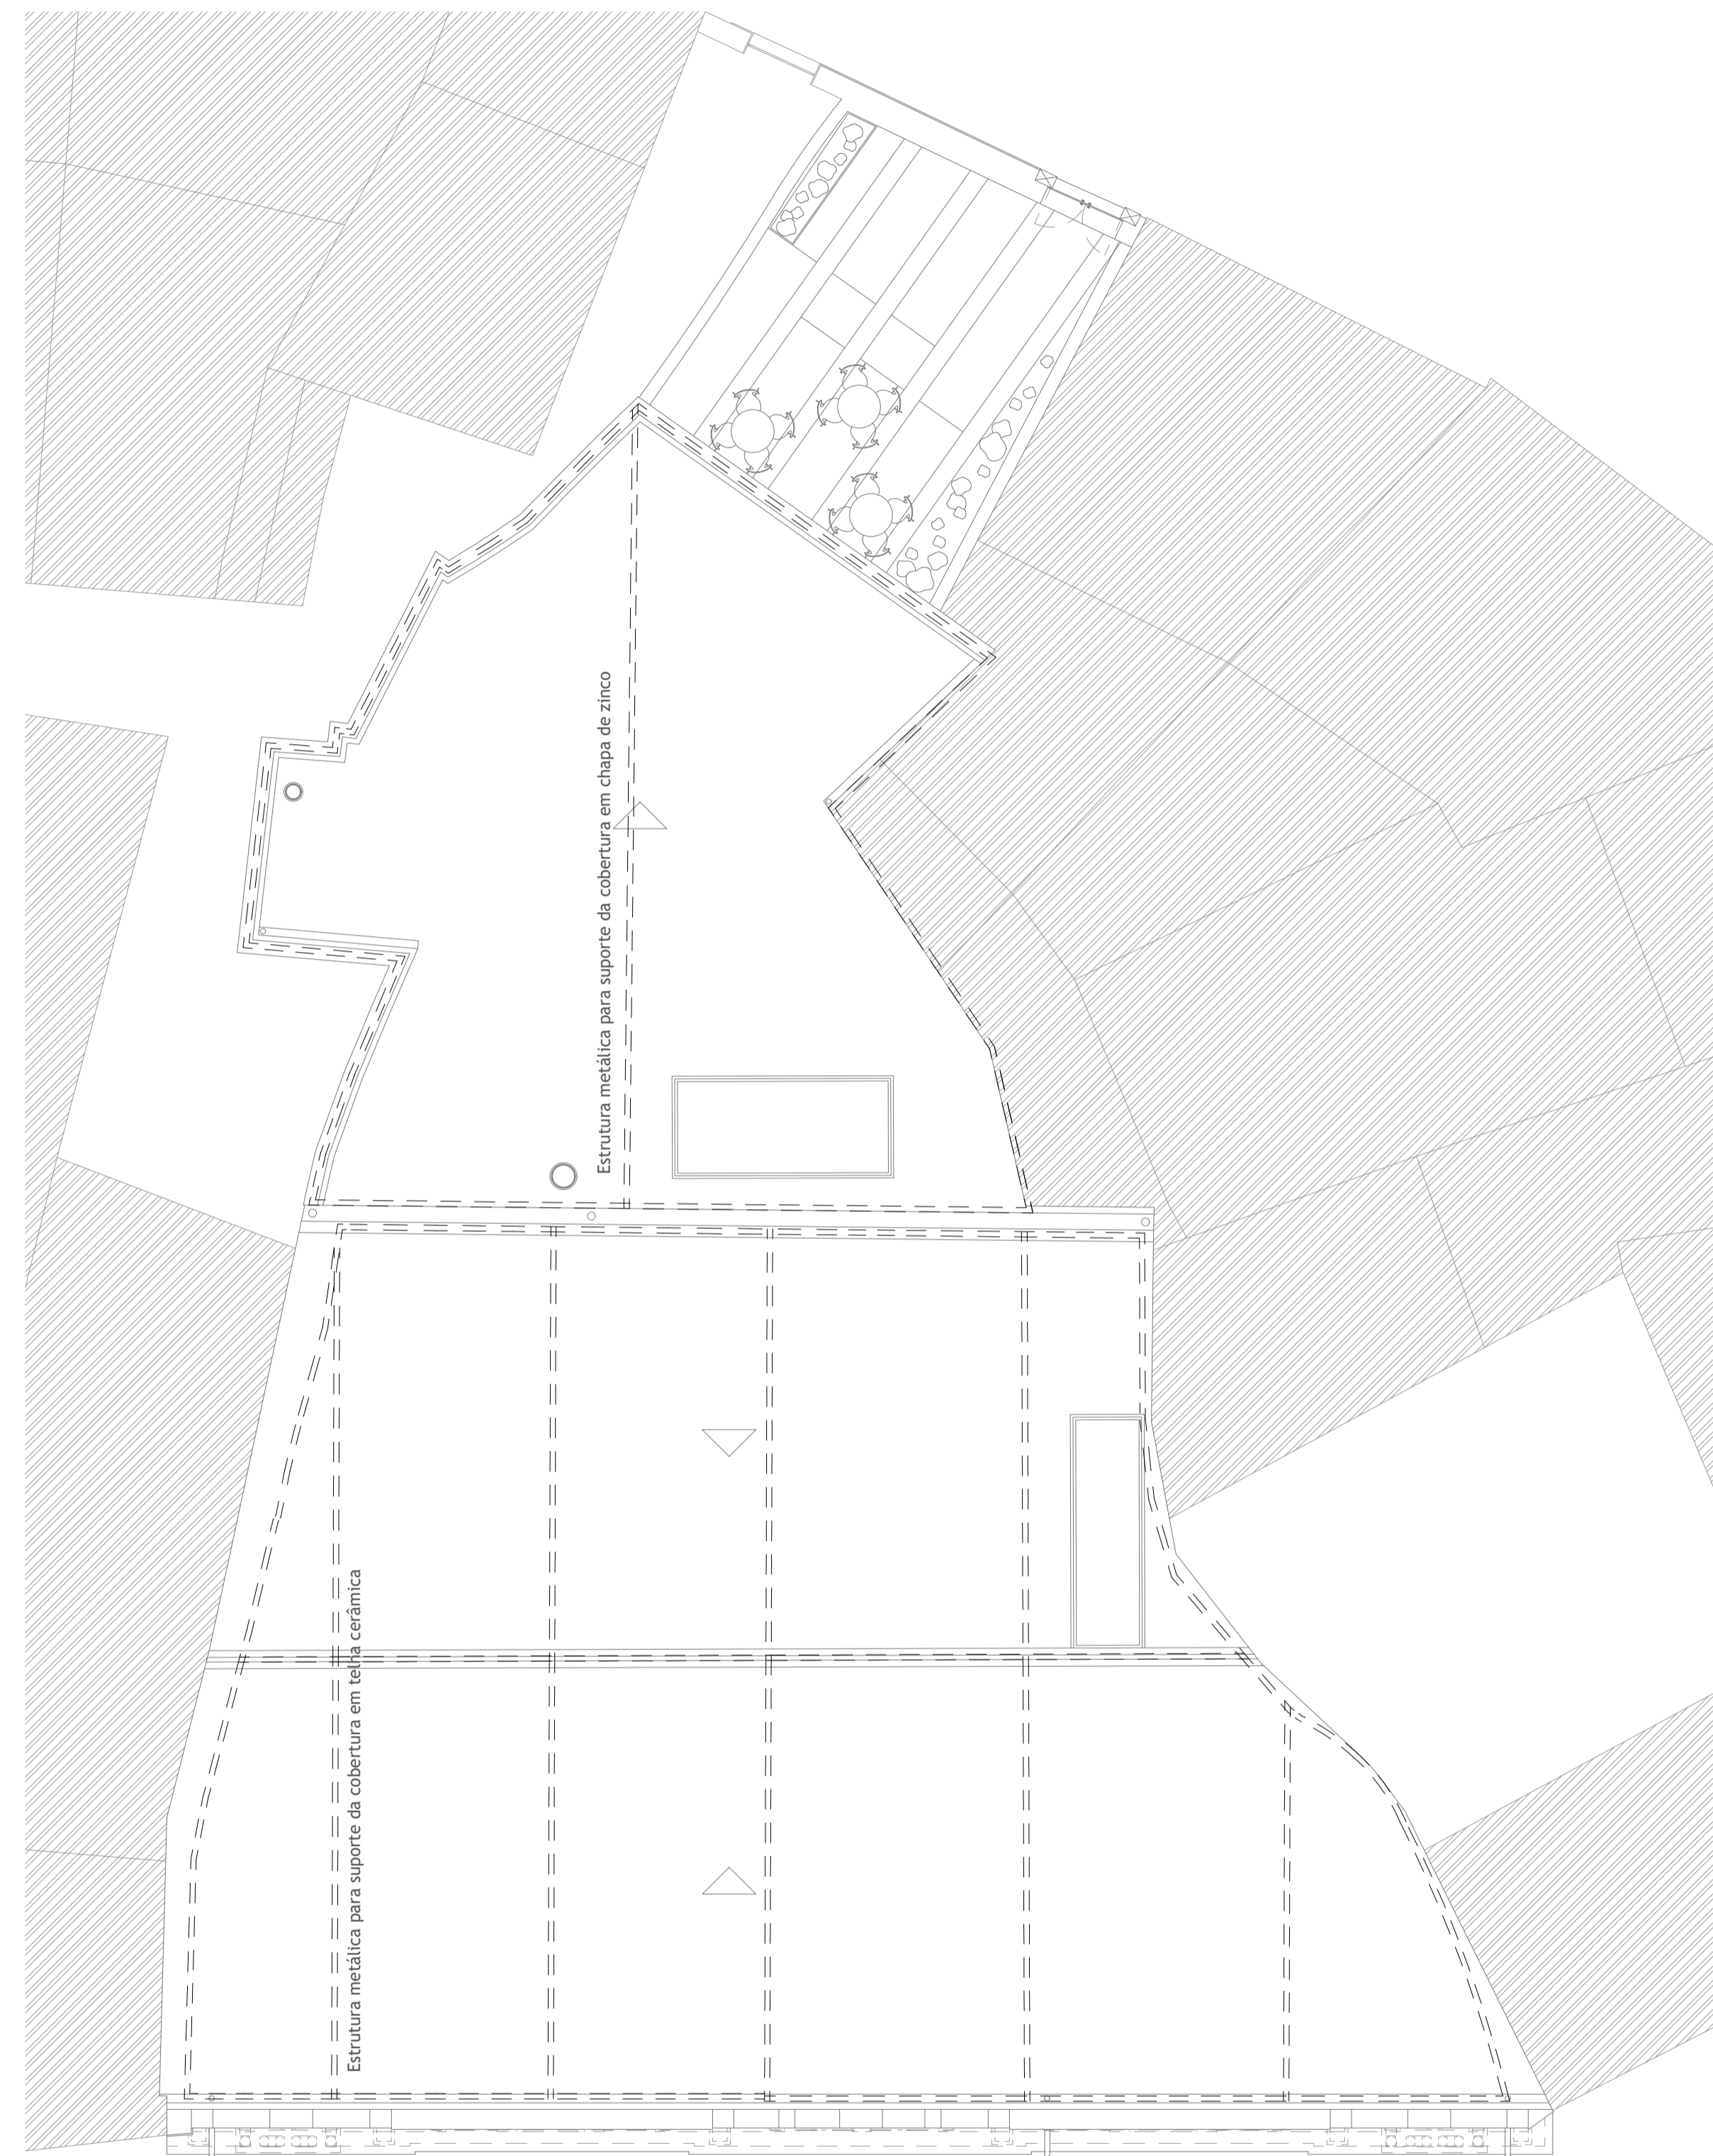

Planta de estrutura da cobertura

Legenda de materiais:

- Pedra granítica
- Tijolo
- Betão
- Gesso Cartonado

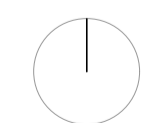

Proposta de Reabilitação para a Antiga Sede do Orfeão de Viseu

Ana Catarina Leonardo Figueira - 29145

Projeto de Execução - Plantas de Estruturas

Fevereiro de 2017

15 - PE

Escala 1:100