




CORTE TRANSVERSAL (H - H')

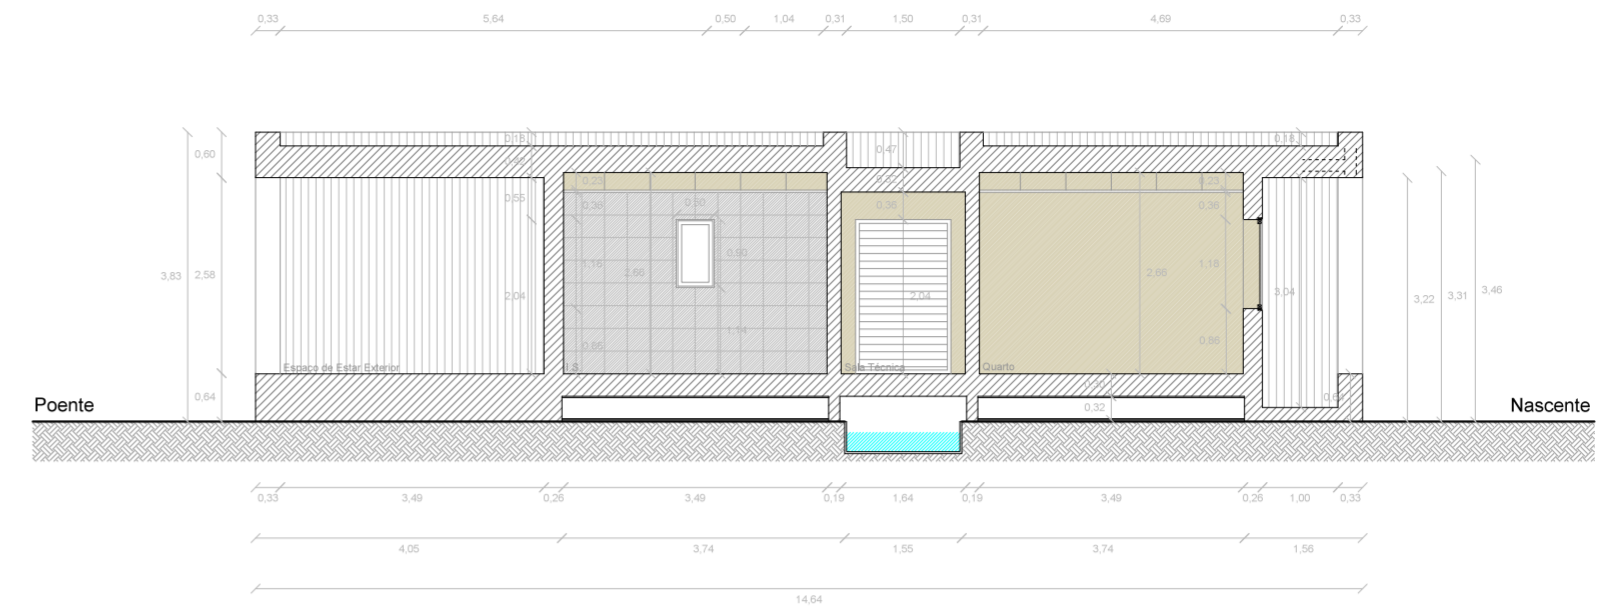


CORTE LONGITUDINAL (K - K')

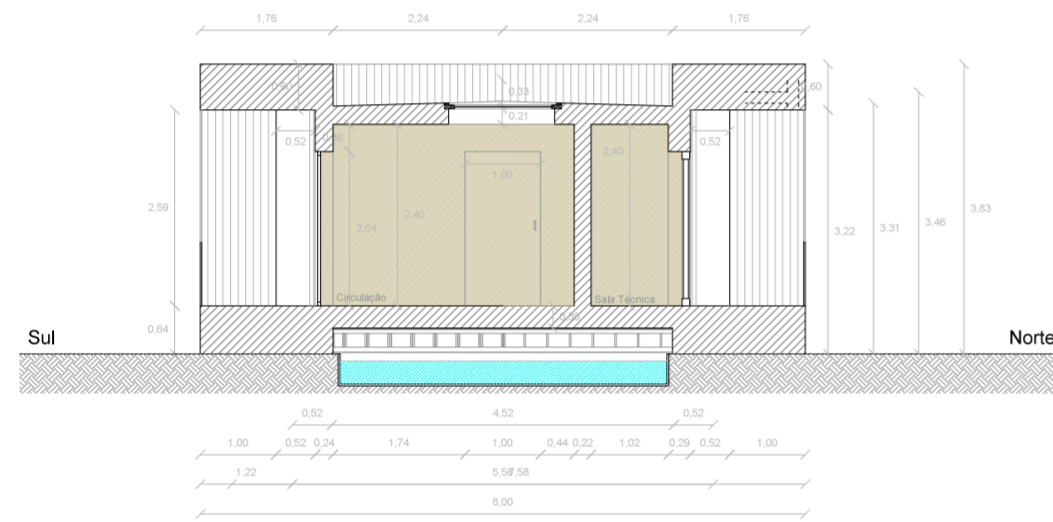


CORTE TRANSVERSAL (I - I')

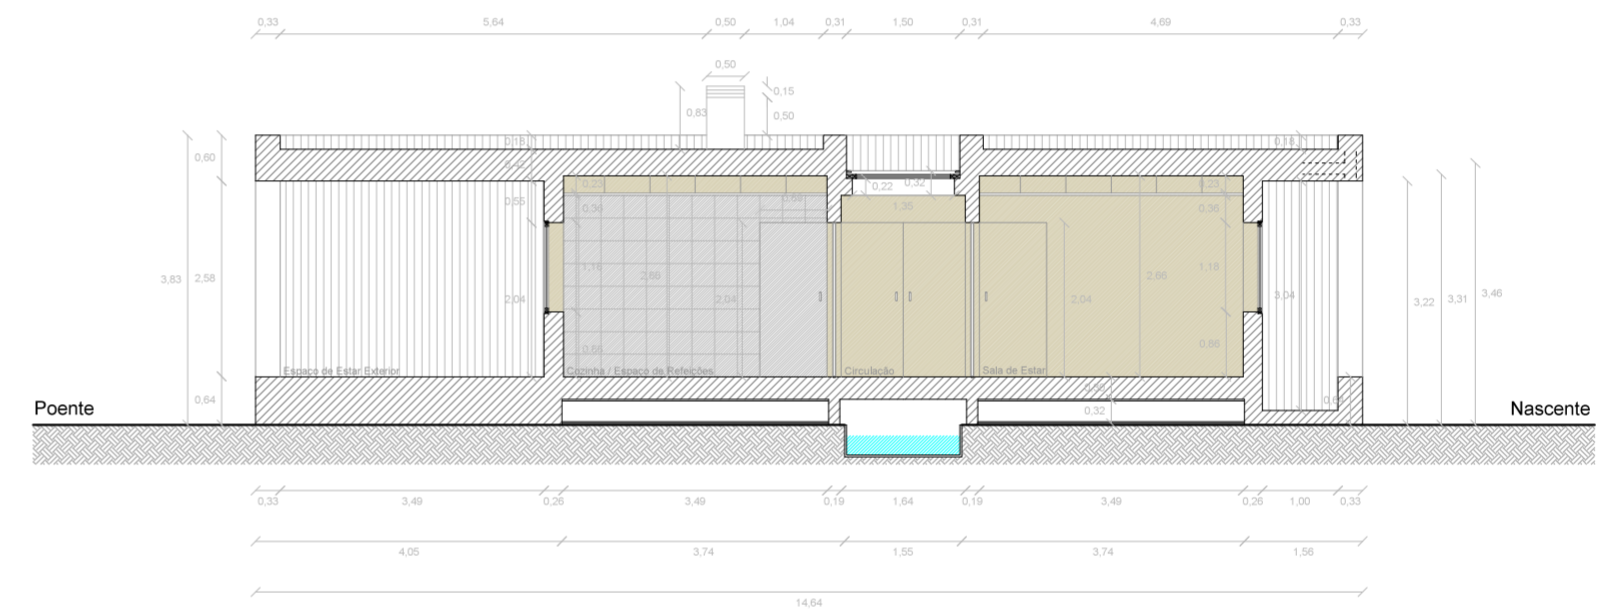

CORTE LONGITUDINAL (L - L')

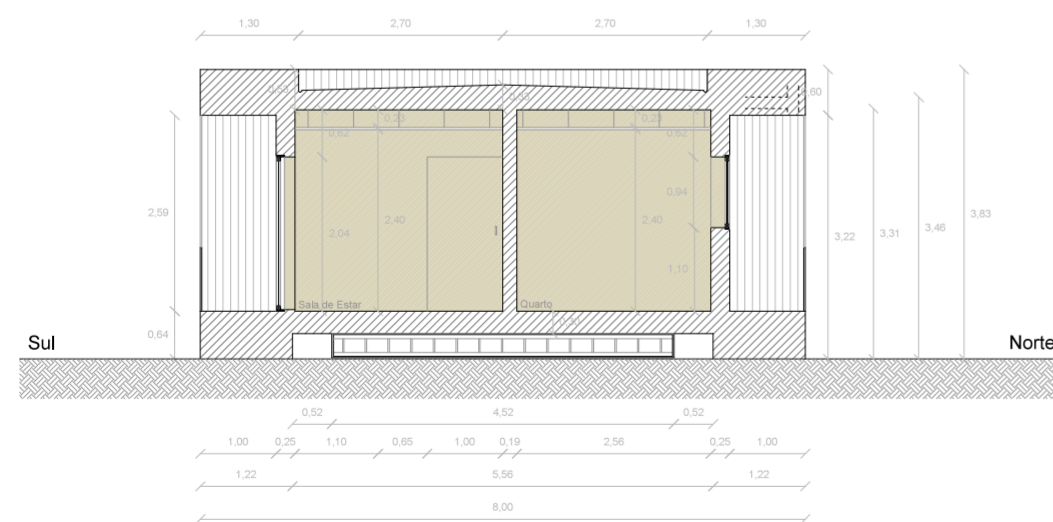

CORTE TRANSVERSAL (J - J')

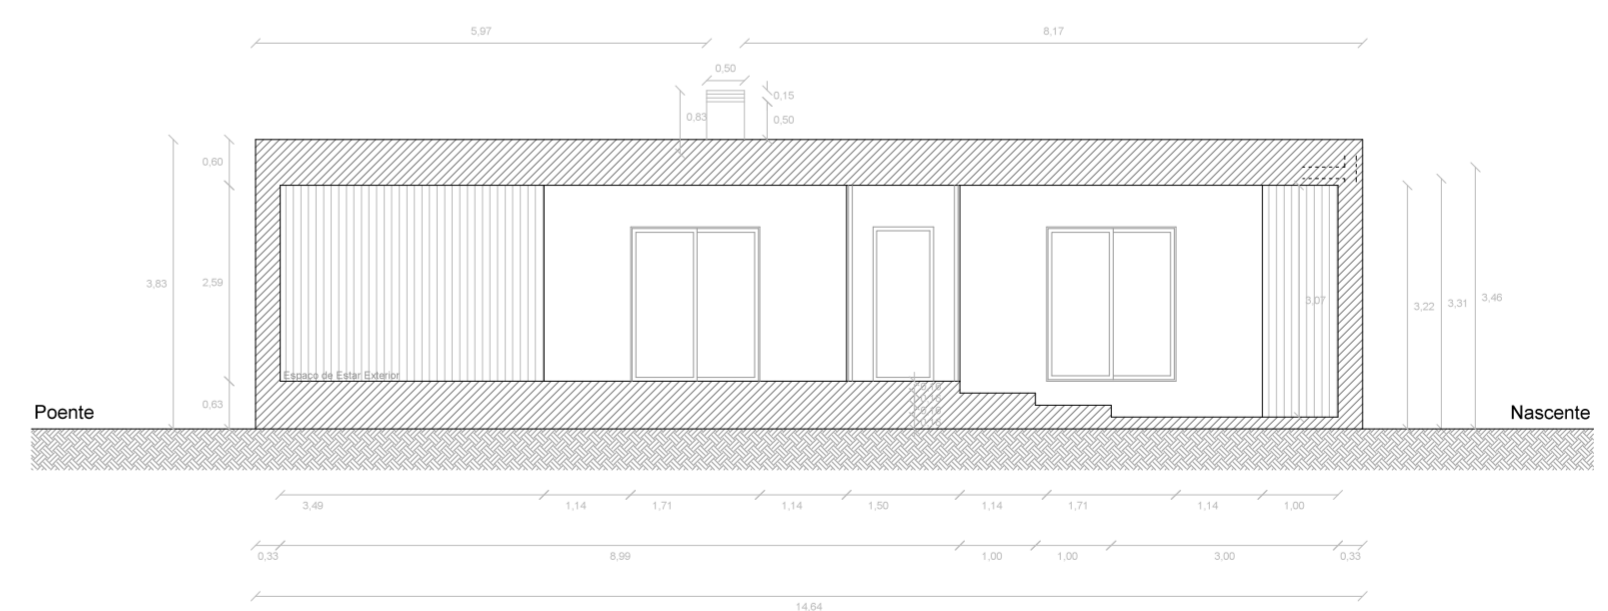

CORTE LONGITUDINAL (M - M')

LEGENDA GERAL:

	Azulejo		Corte do Terreno
	Ripado em madeira		Água (refrigeração evaporativa)
	Relva / Jardim		
	Zona de Corte		

Habitação Modular Pré-fabricada - Ílhavo, Aveiro

CORTES - TIPOLOGIA T1	Nº DESENHO: 1.5
Nuno Miguel Moreira Henriques nº 28269	26 de Abril de 2017
	ESCALA: 1:100