




CORTE ALÇADO 05

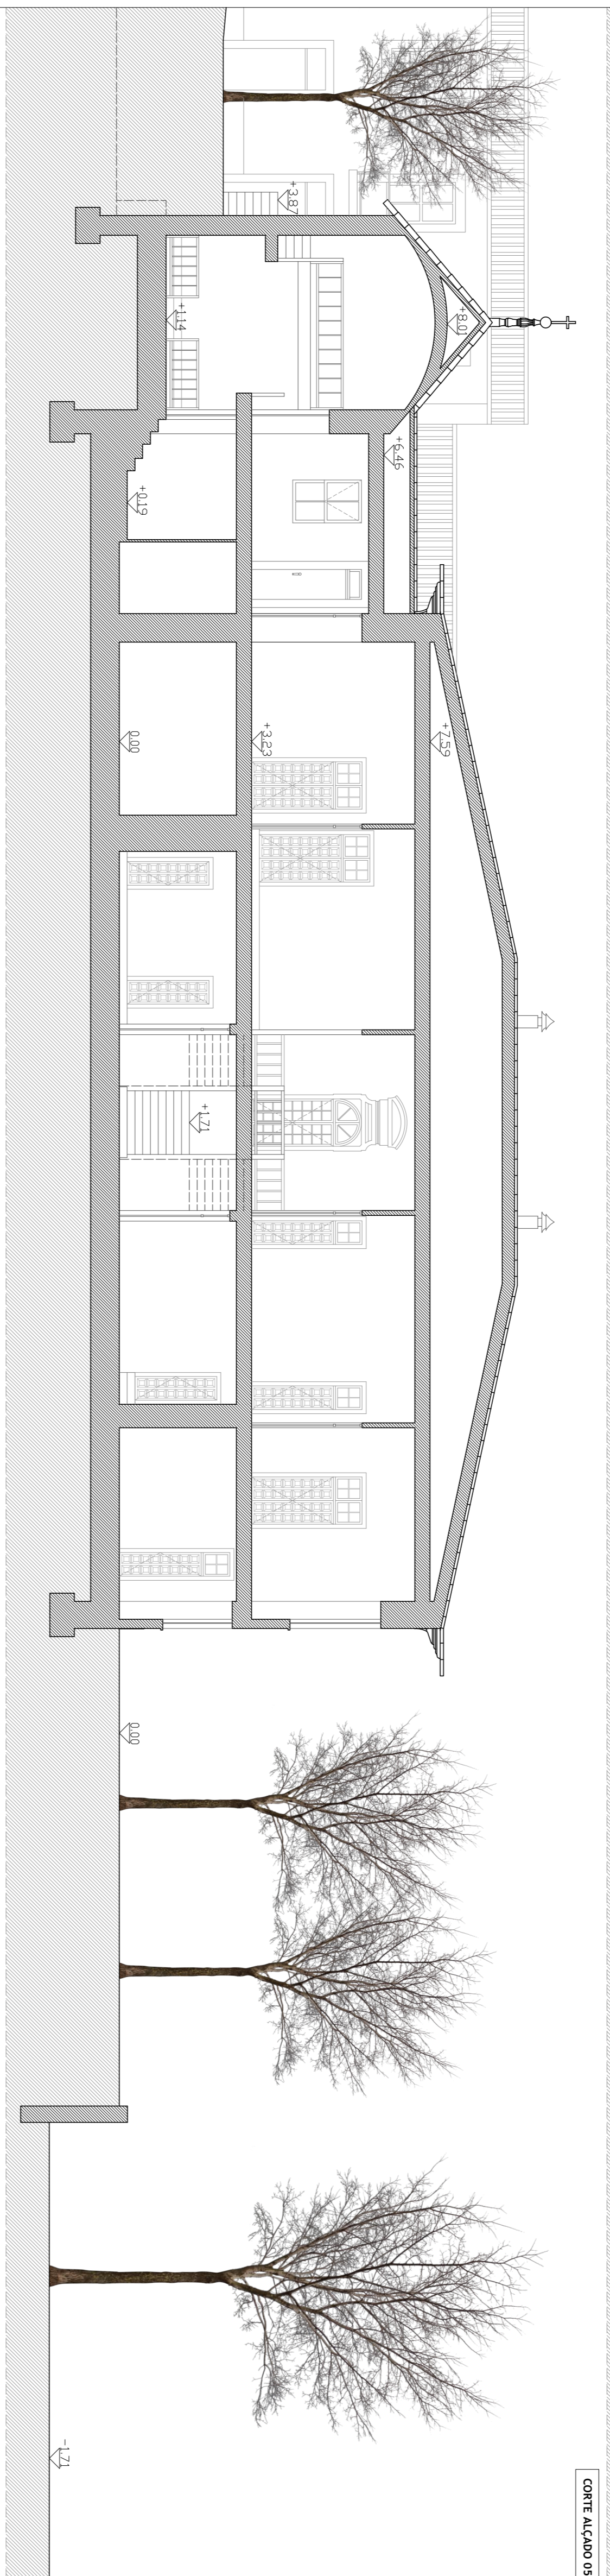


CORTE ALÇADO 06

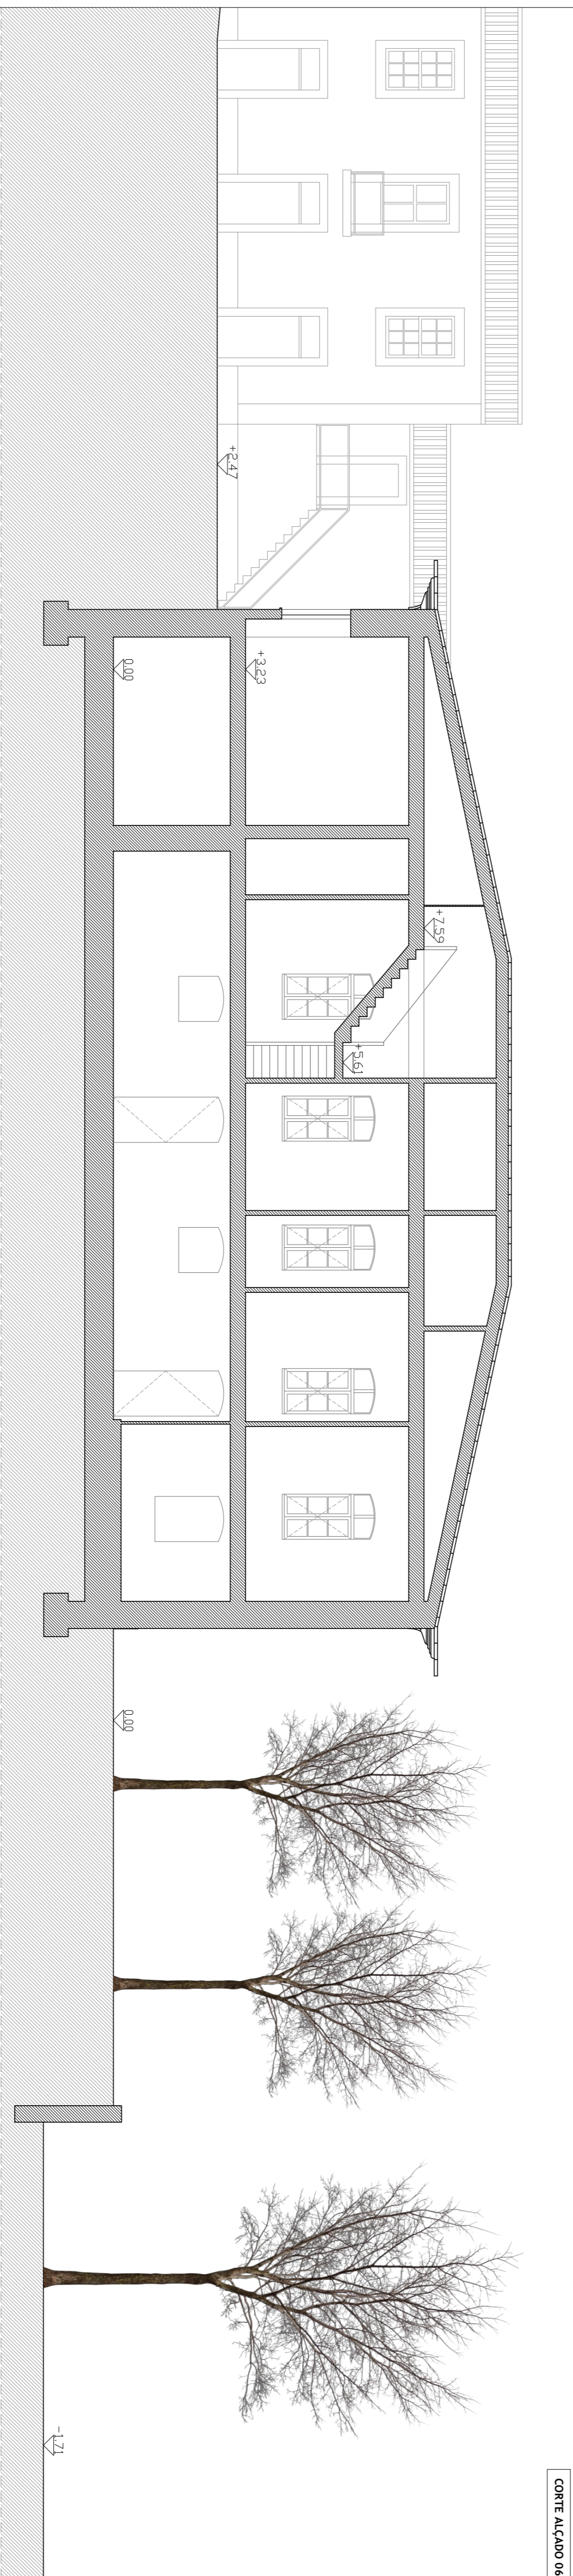

CORTE ALÇADO 07

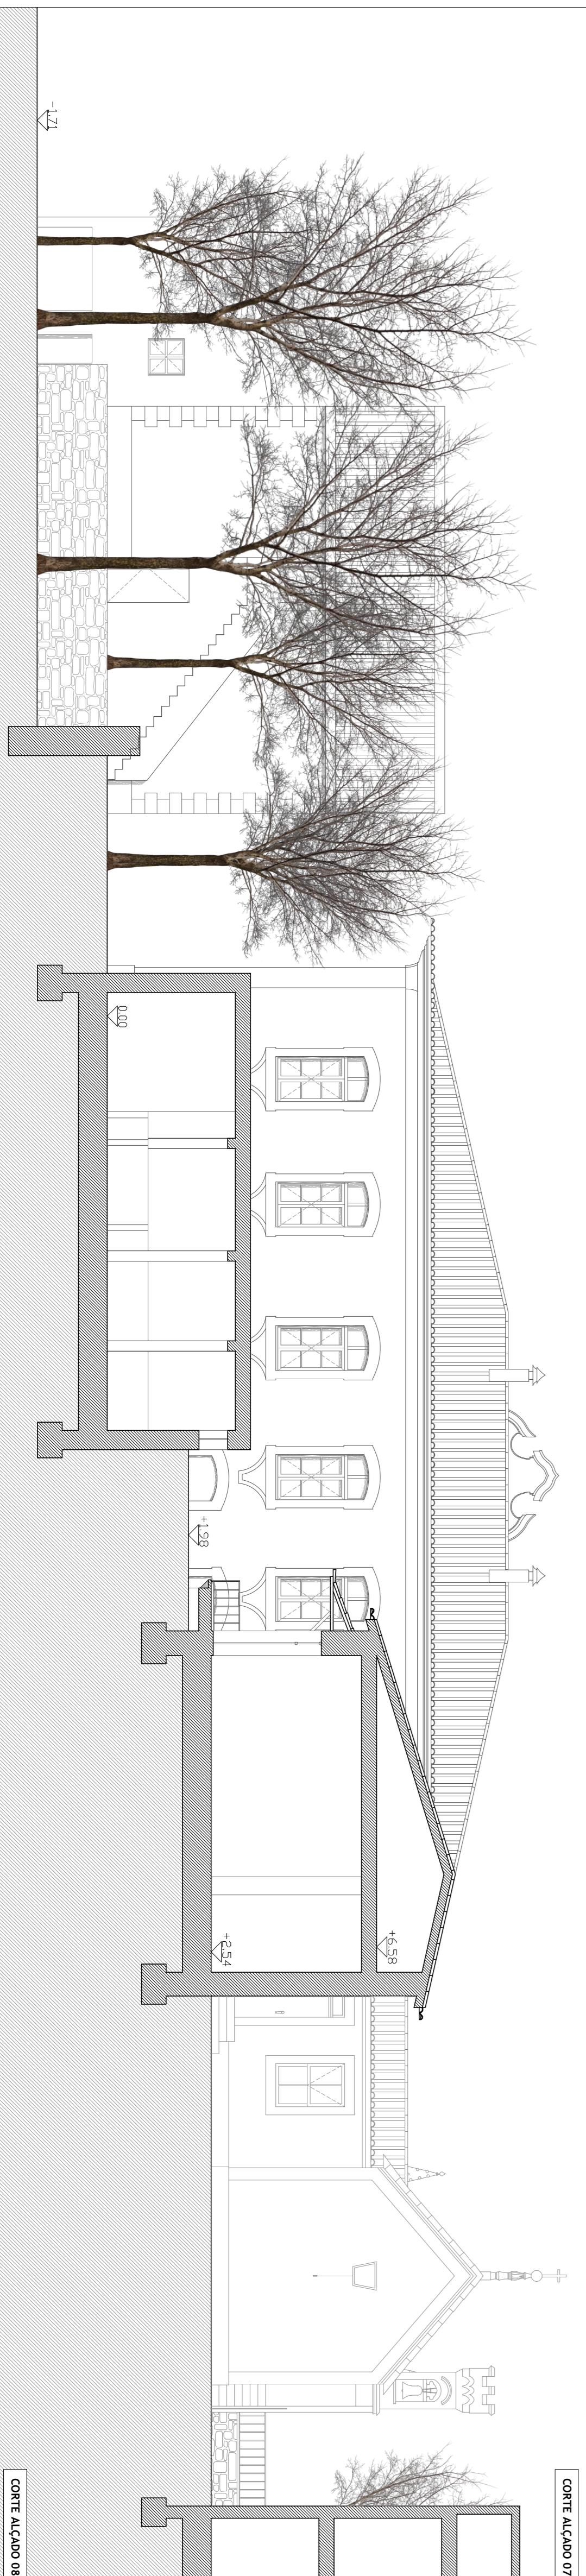

CORTE ALÇADO 08

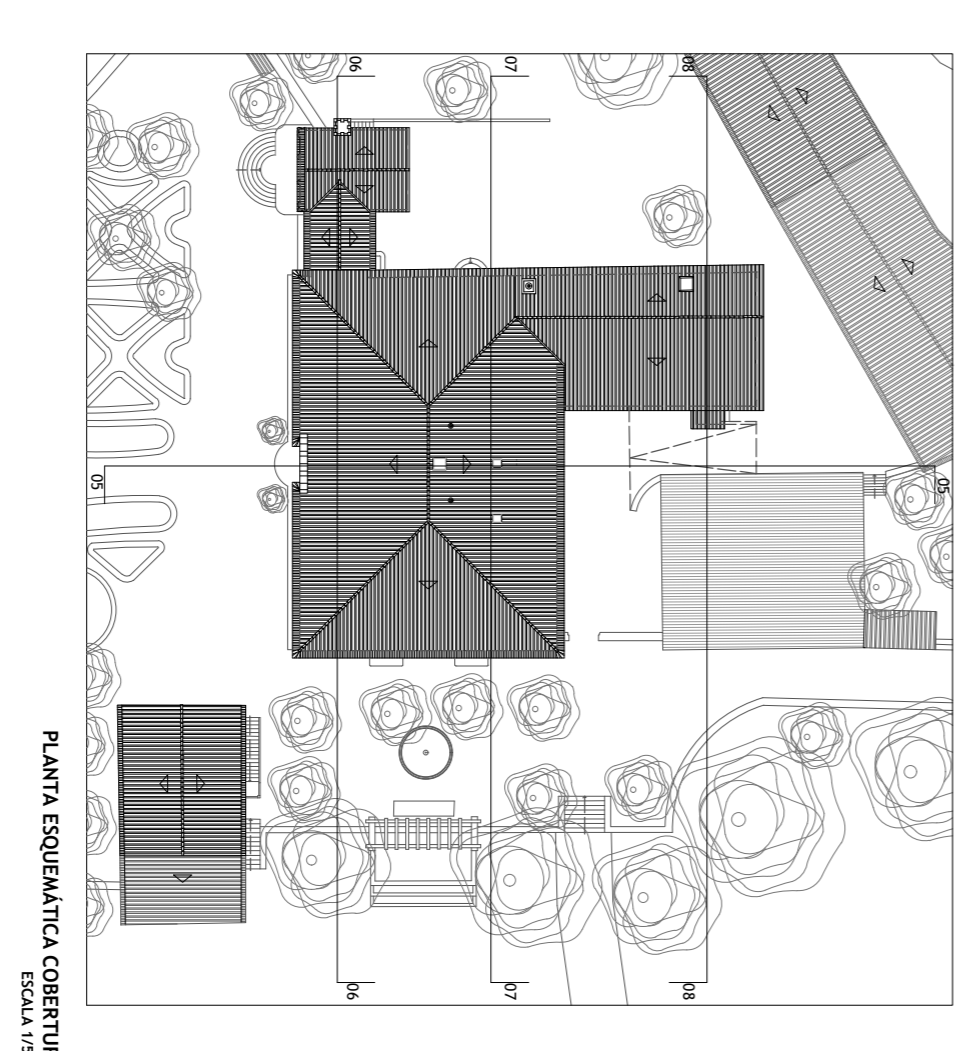

PLANTA ESQUEMÁTICA COBERTURA  
ESCALA: 1:500

<p>PROJETO: EDIFÍCIOS COM VALOR PATRIMONIAL   PROPOSTA DE REABILITAÇÃO DO SOLAR DA FAMÍLIA PESSANHA NA QUINTA DOS BUDERIOS</p>		<p>OBJETO: LEVANTAMENTO ARQUITETÓNICO CORTE ALÇADO 05, 06, 07 E 08   EXISTENTE</p>	
<p>NOTA: COTA DE COTAÇÃO: +0,00 BIBLIOTECA E MATERIALS LABORES</p>	<p>LOCAL: RUA NOVA S/A, SA. DA COMERCIAL FRENTE: VIEIRA</p>	<p>FECHA: ARQ_LA_08</p>	<p>ESCALA: ESCALA: 1:100</p>
		<p>DATA: JANHO 2017</p>	