


Planta do Piso Térreo

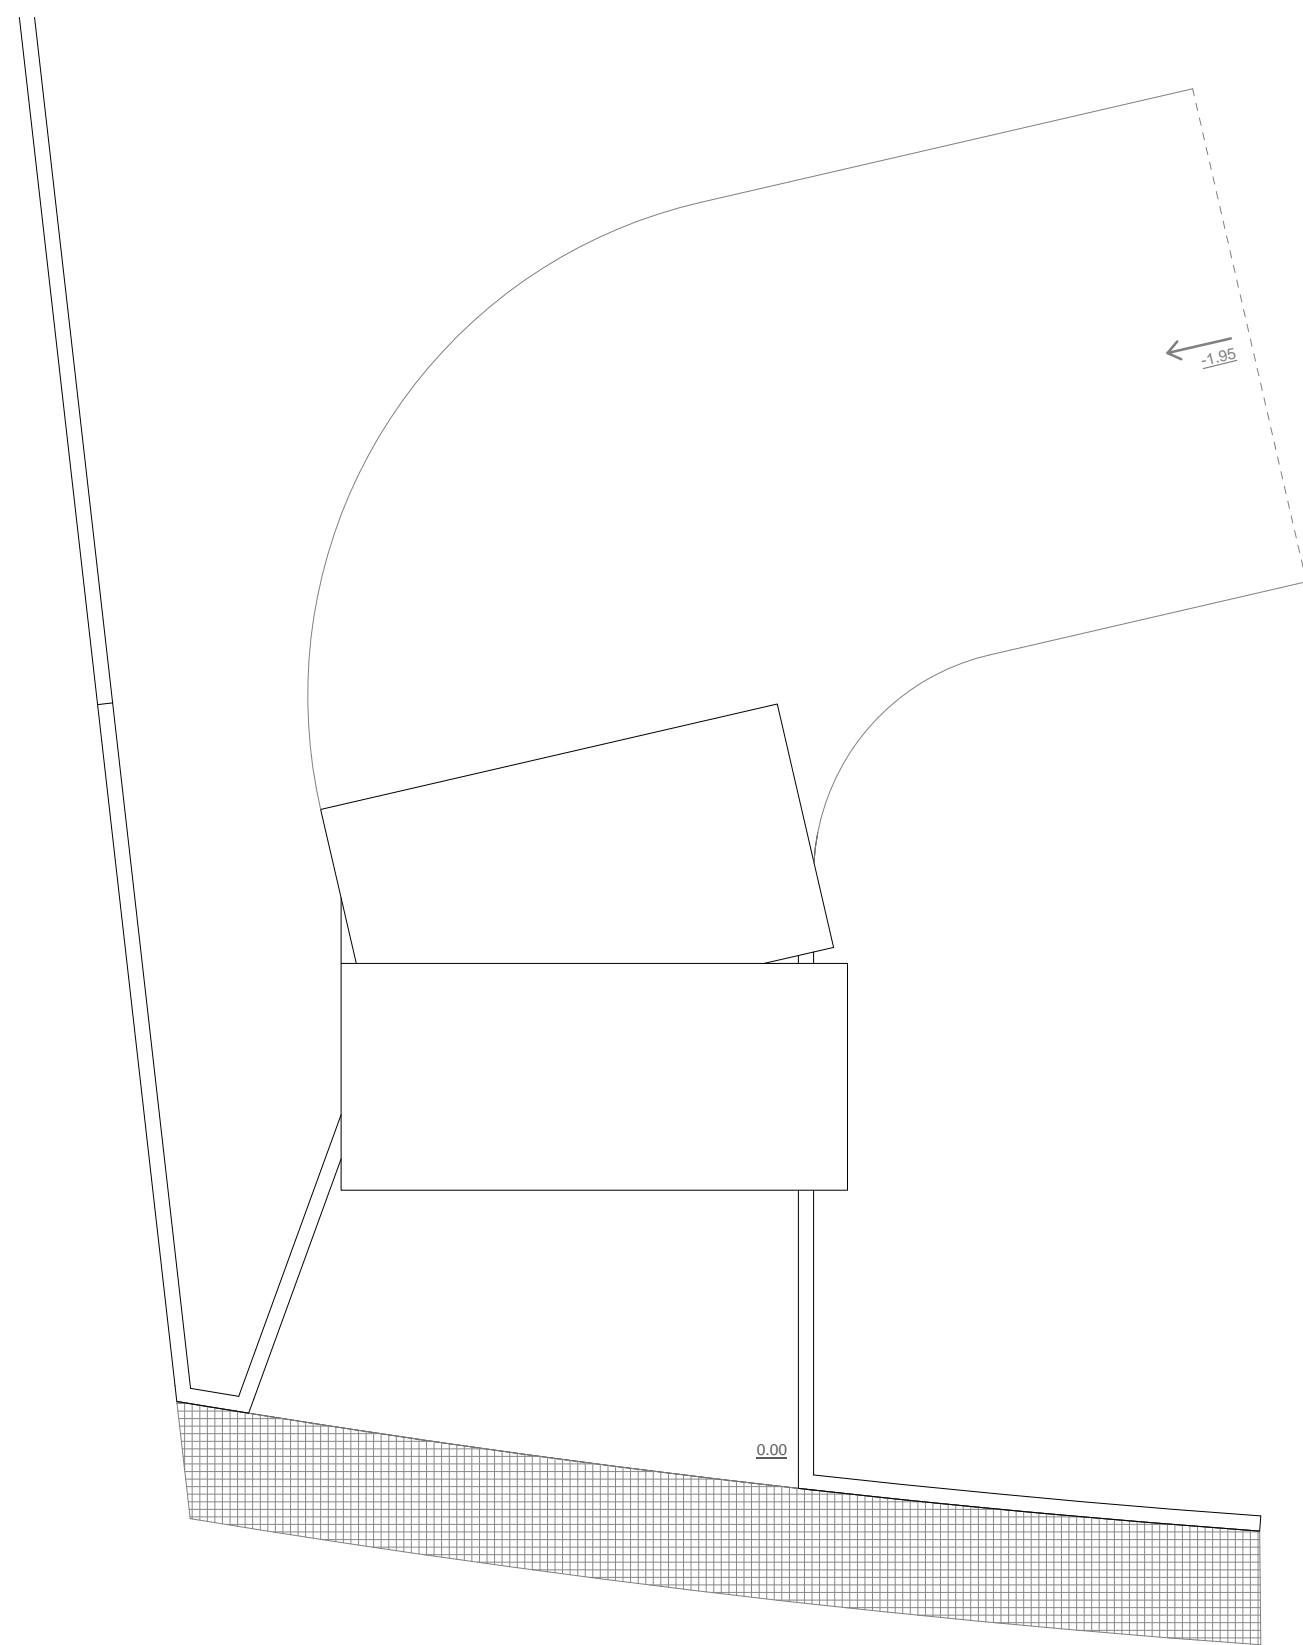

Planta do Piso Térreo



ORIENTADOR: PROF. DR. ARQ.º MIGUEL MOREIRA PINTO
 ALUNO: EDGAR ALEXANDRE FERREIRA CARREIRA N.º 18440

HABITAÇÃO SUSTENTÁVEL EM ESPAÇO RURAL
 O CASO DO PATRIMÓNIO MOLINOLÓGICO NA
 FREGUESIA DAS CORTES, LEIRIA

UNIVERSIDADE DA BEIRA INTERIOR - D.E.G.A.
 MESTRADO INTEGRADO EM ARQUITECTURA

DATA:	ESCALA:
JUNHO 2010	1 : 100



2009/2010
 DISSERTAÇÃO / PROJECTO

EDIFÍCIO DA PORTARIA - PLANTA DO PISO
 TÉRREO / PISO DA COBERTURA

DESENHO N.º

19