




ALÇADO NOROESTE

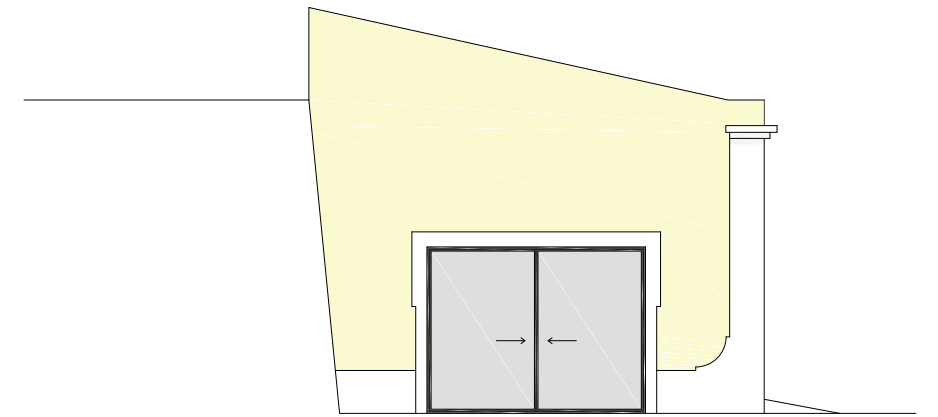

ALÇADO SUDOESTE

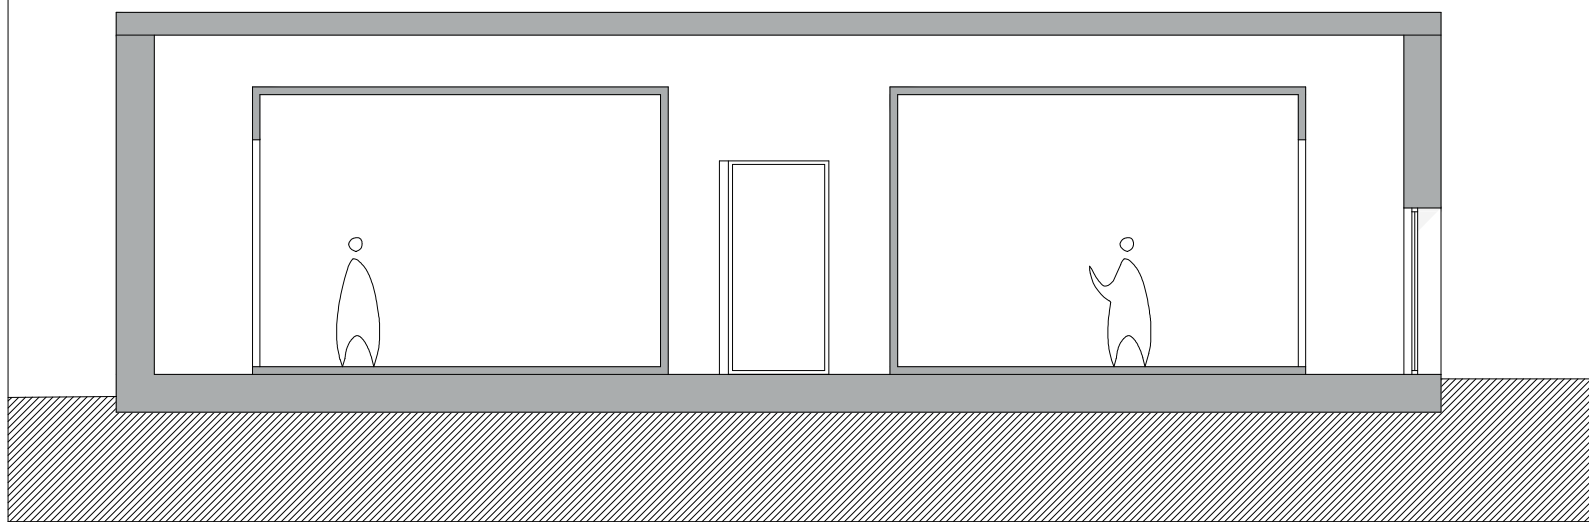

CORTE A-A'

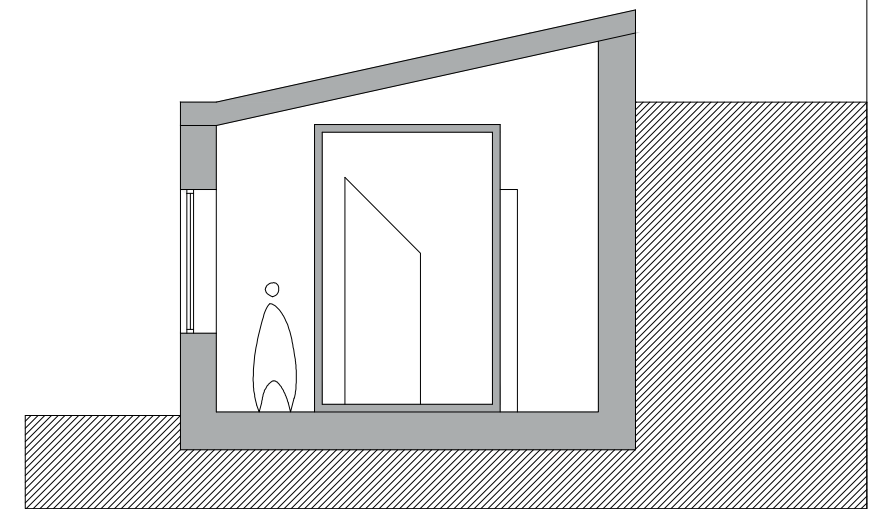

CORTE B-B'

LEGENDA:

EM CORTE

SOLO COMPACTADO

DESIGNAÇÃO

ALÇADOS NOROESTE E SUDOESTE | CORTES A-A' | B-B'

ESCALA

1:100

DESENHO N°

09