



- Cantaria
- Avenaria de pedra rebocada a cal e barro
- Muros
- Bloco de cimento
- Terreno envolvente
- Avenaria de pedra à vista com junta argamassada

Projecto	21851	20/01/14	Universidade da Beira Interior Dissertação de Mestrado 2014	
Desenho	21851	20/01/14		
Escala:	1/100		Alçados Sul e Oeste	9
Orientador: Prof. Doutor Michael Heinrich Josef Mathias				

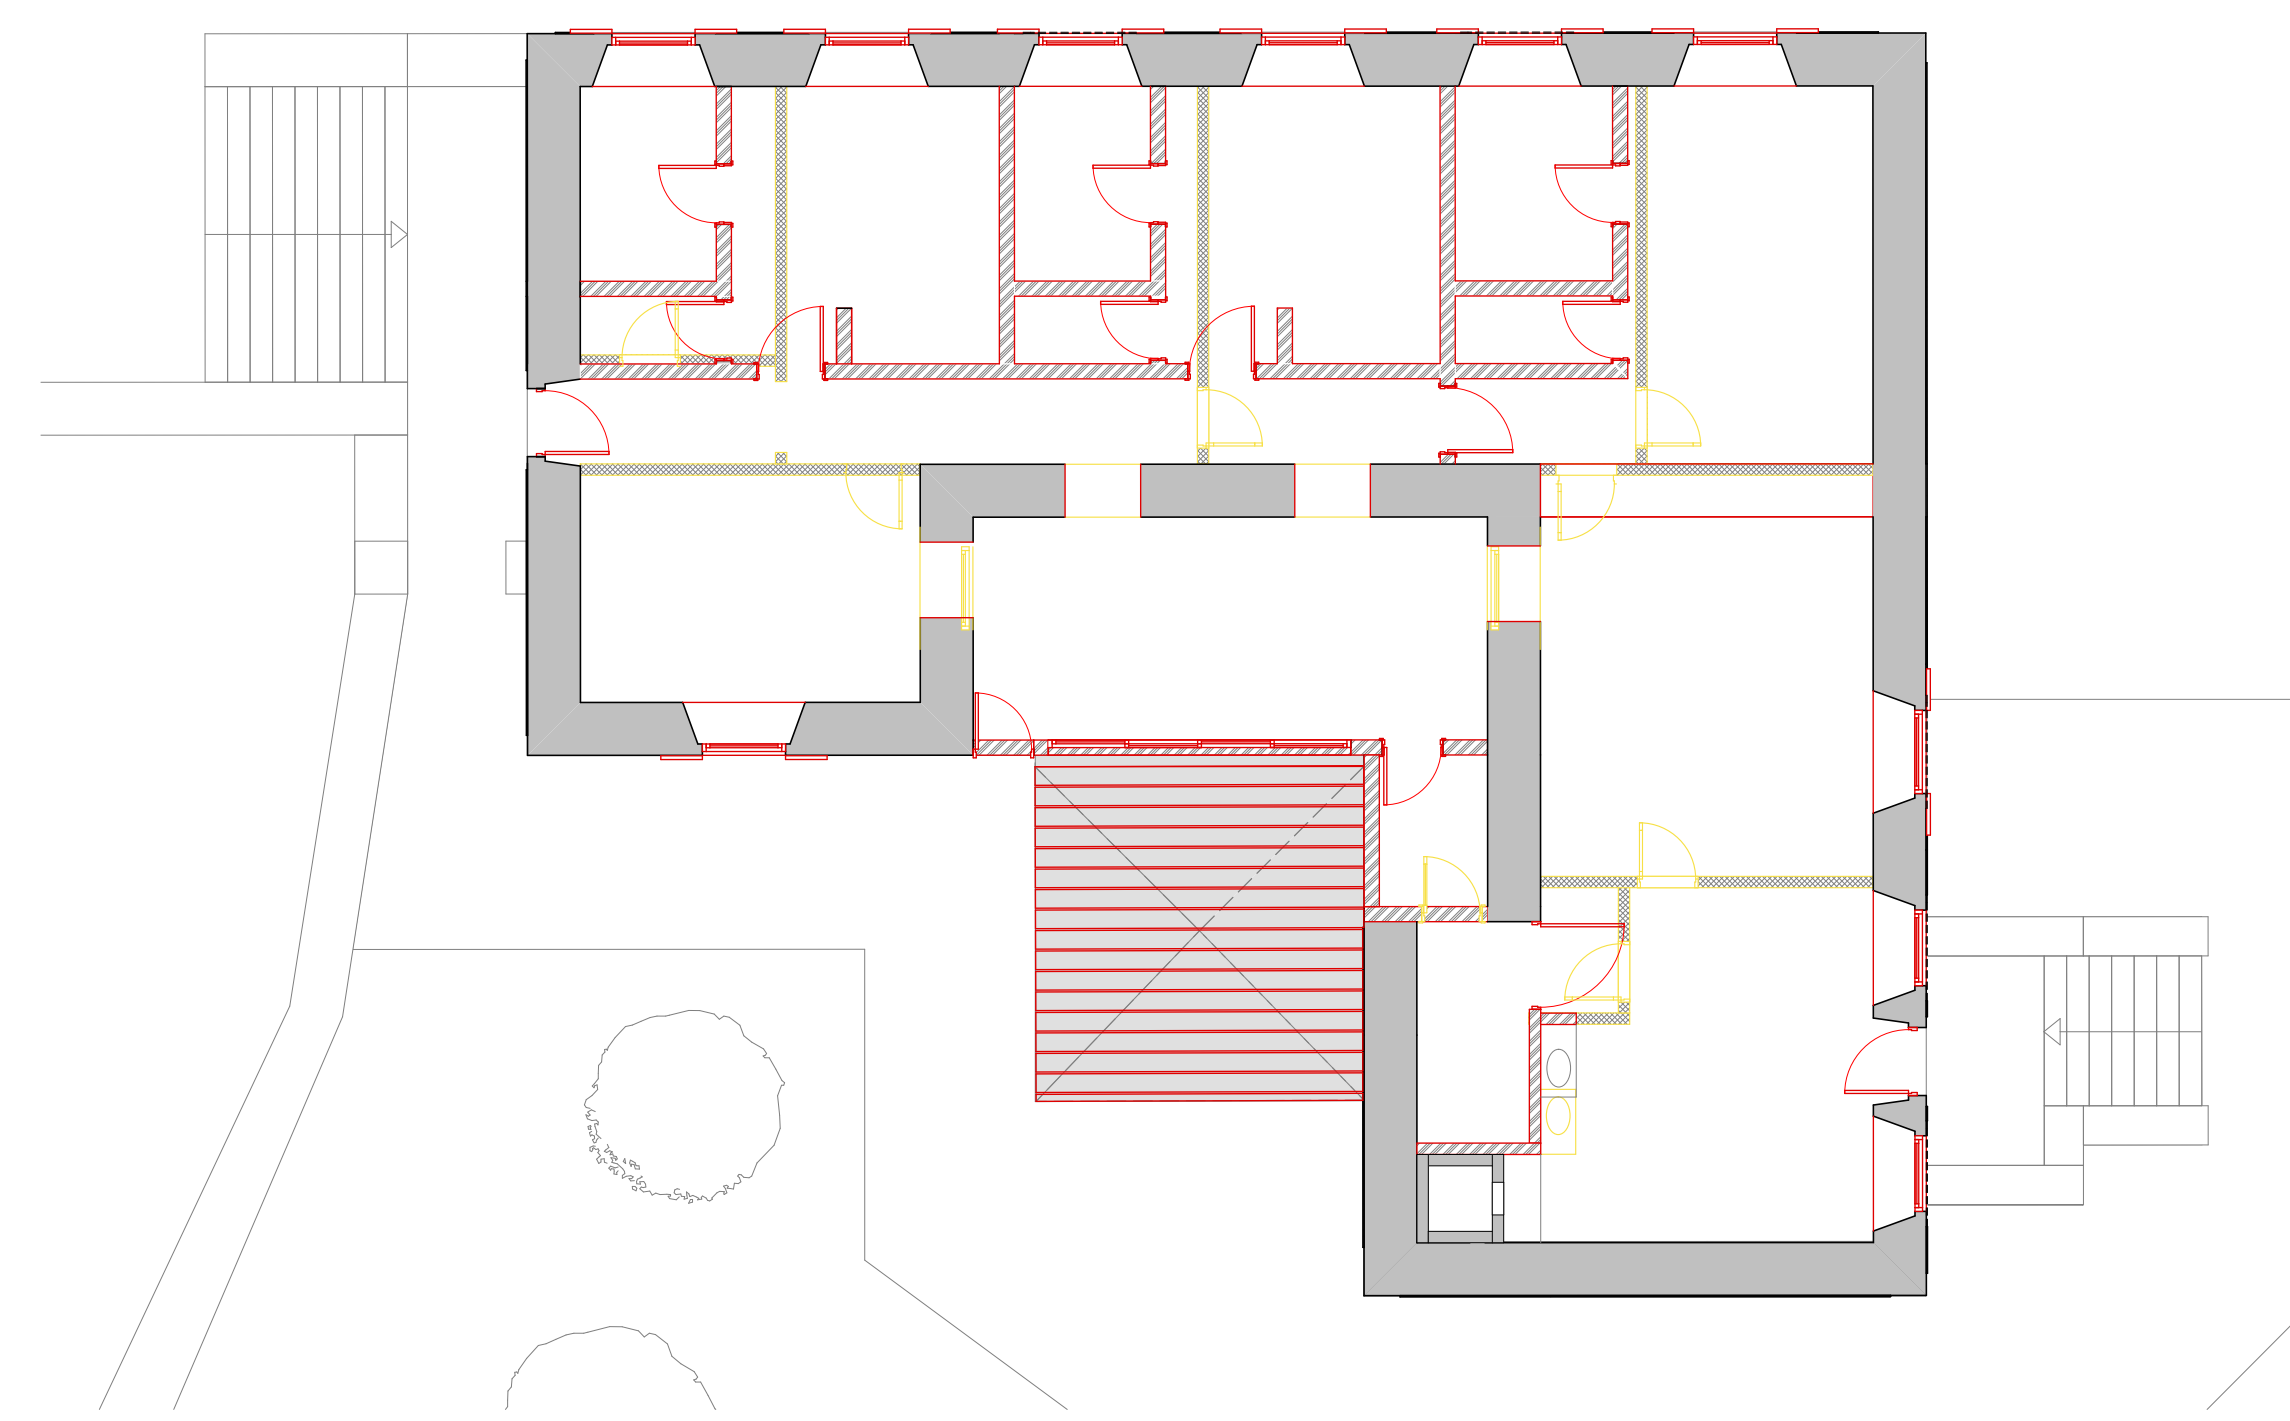


- Manter
- Demolir
- Construir

Projecto	21851	20/01/14	Universidade da Beira Interior Dissertação de Mestrado 2014	
Desenho	21851	20/01/14		
Escala:	1/100		Vermelhos e Amarelos Piso 1	13
Orientador: Prof. Doutor Michael Heinrich Josef Mathias				

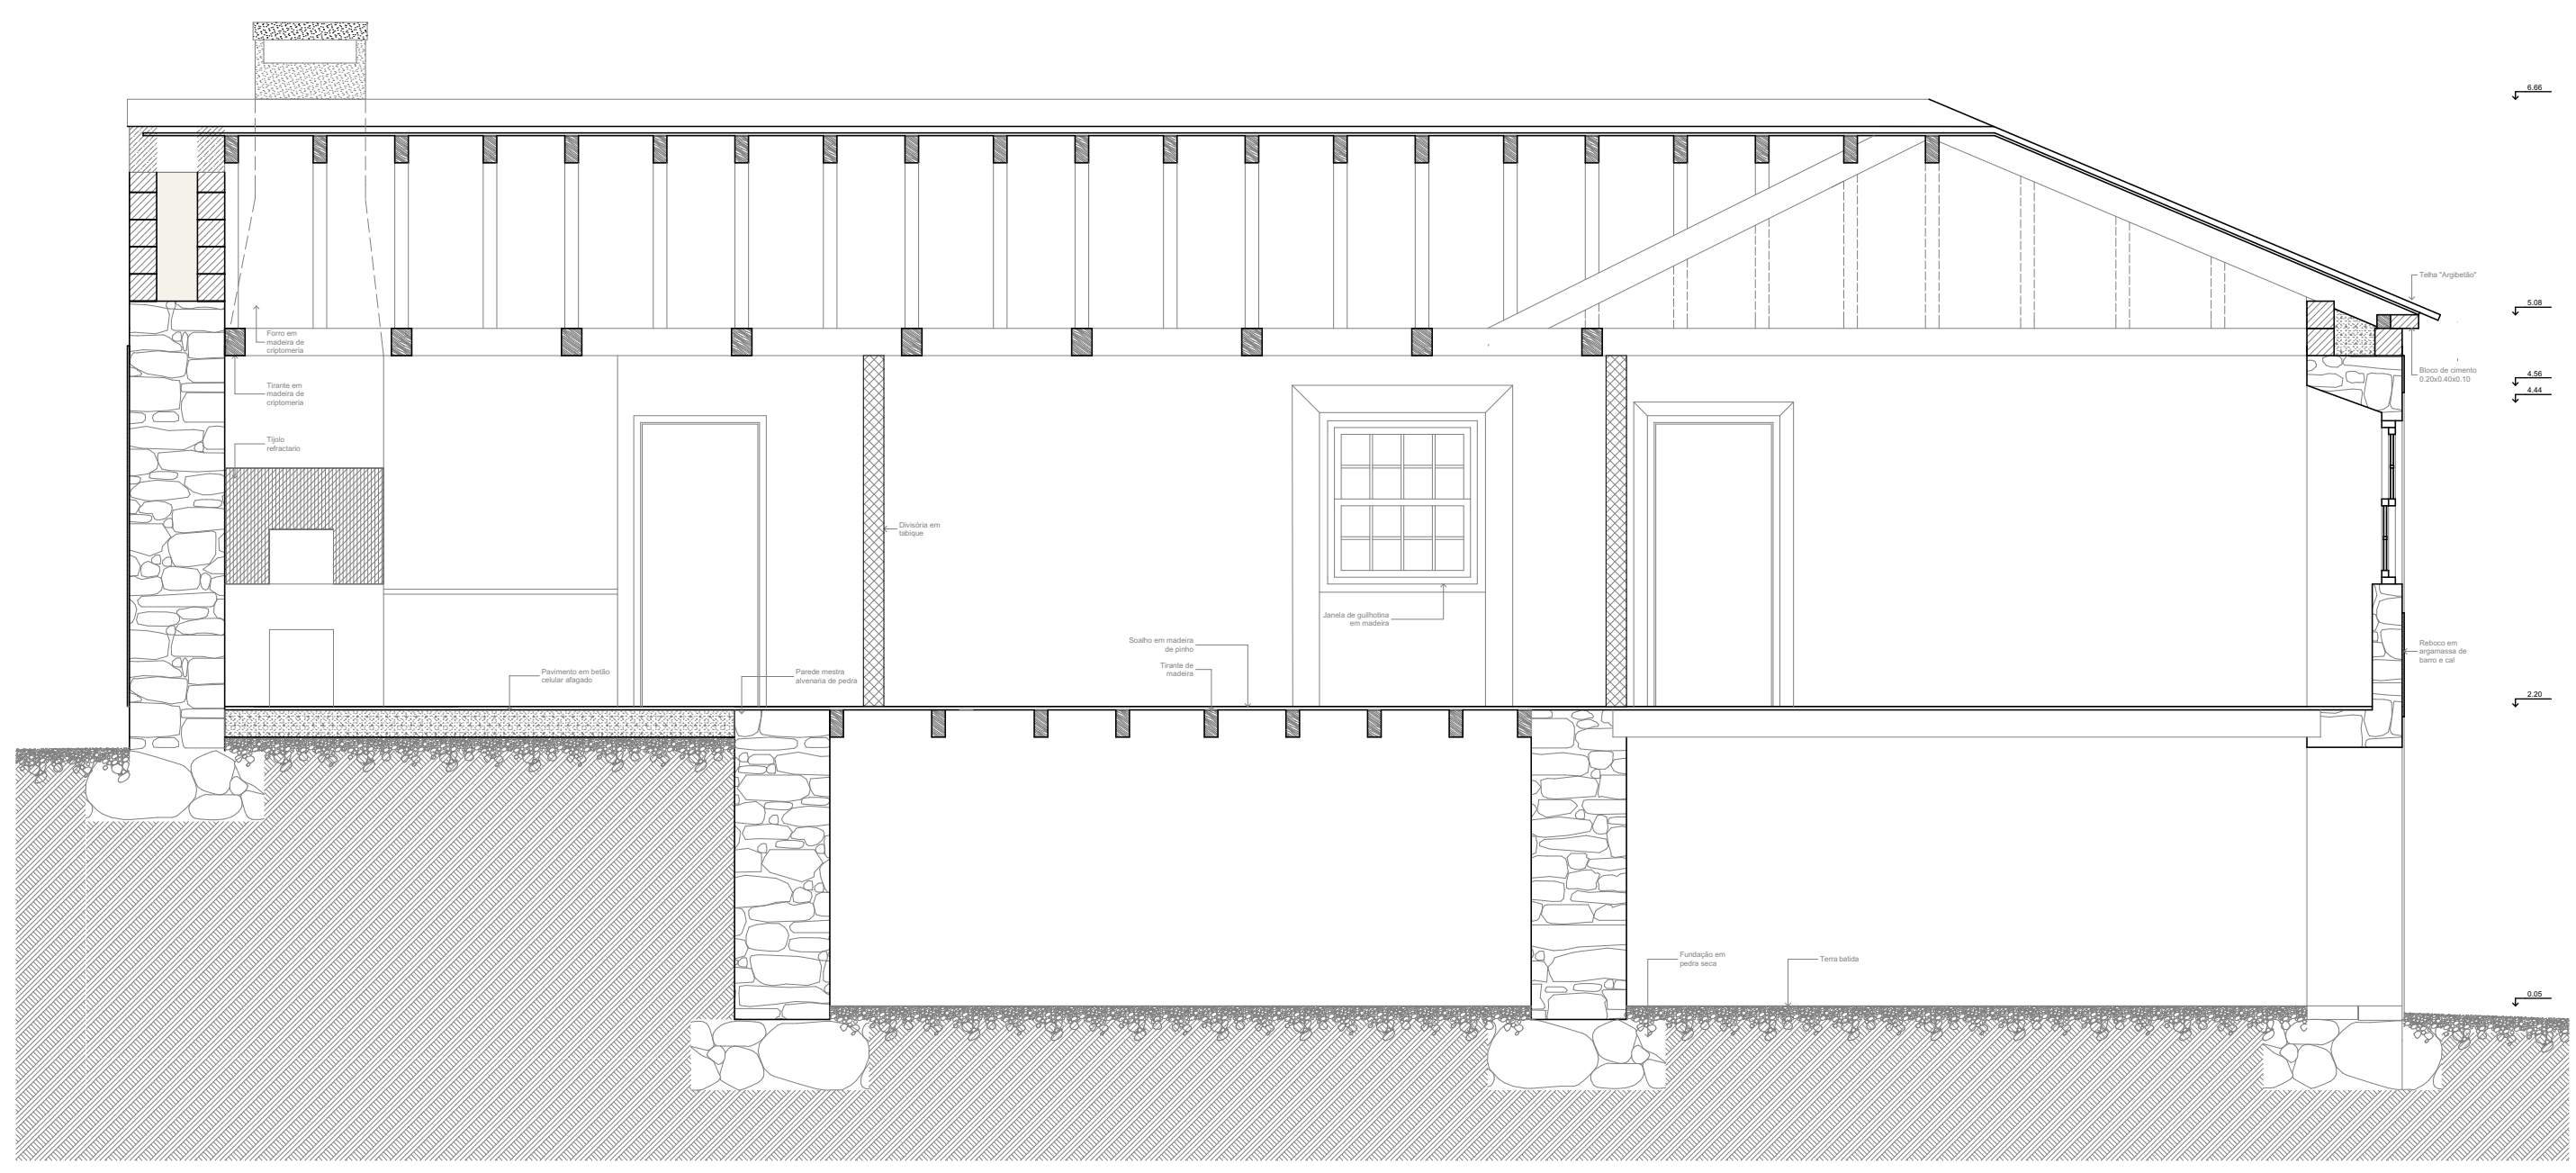


Projecto	21851	20/01/14	Universidade da Beira Interior Dissertação de Mestrado Arquitectura 2014	
Desenho	21851	20/01/14		
Escala:	1/50		Corte C01	10
Orientador: Prof. Doutor Michael Heinrich Josef Mathias				

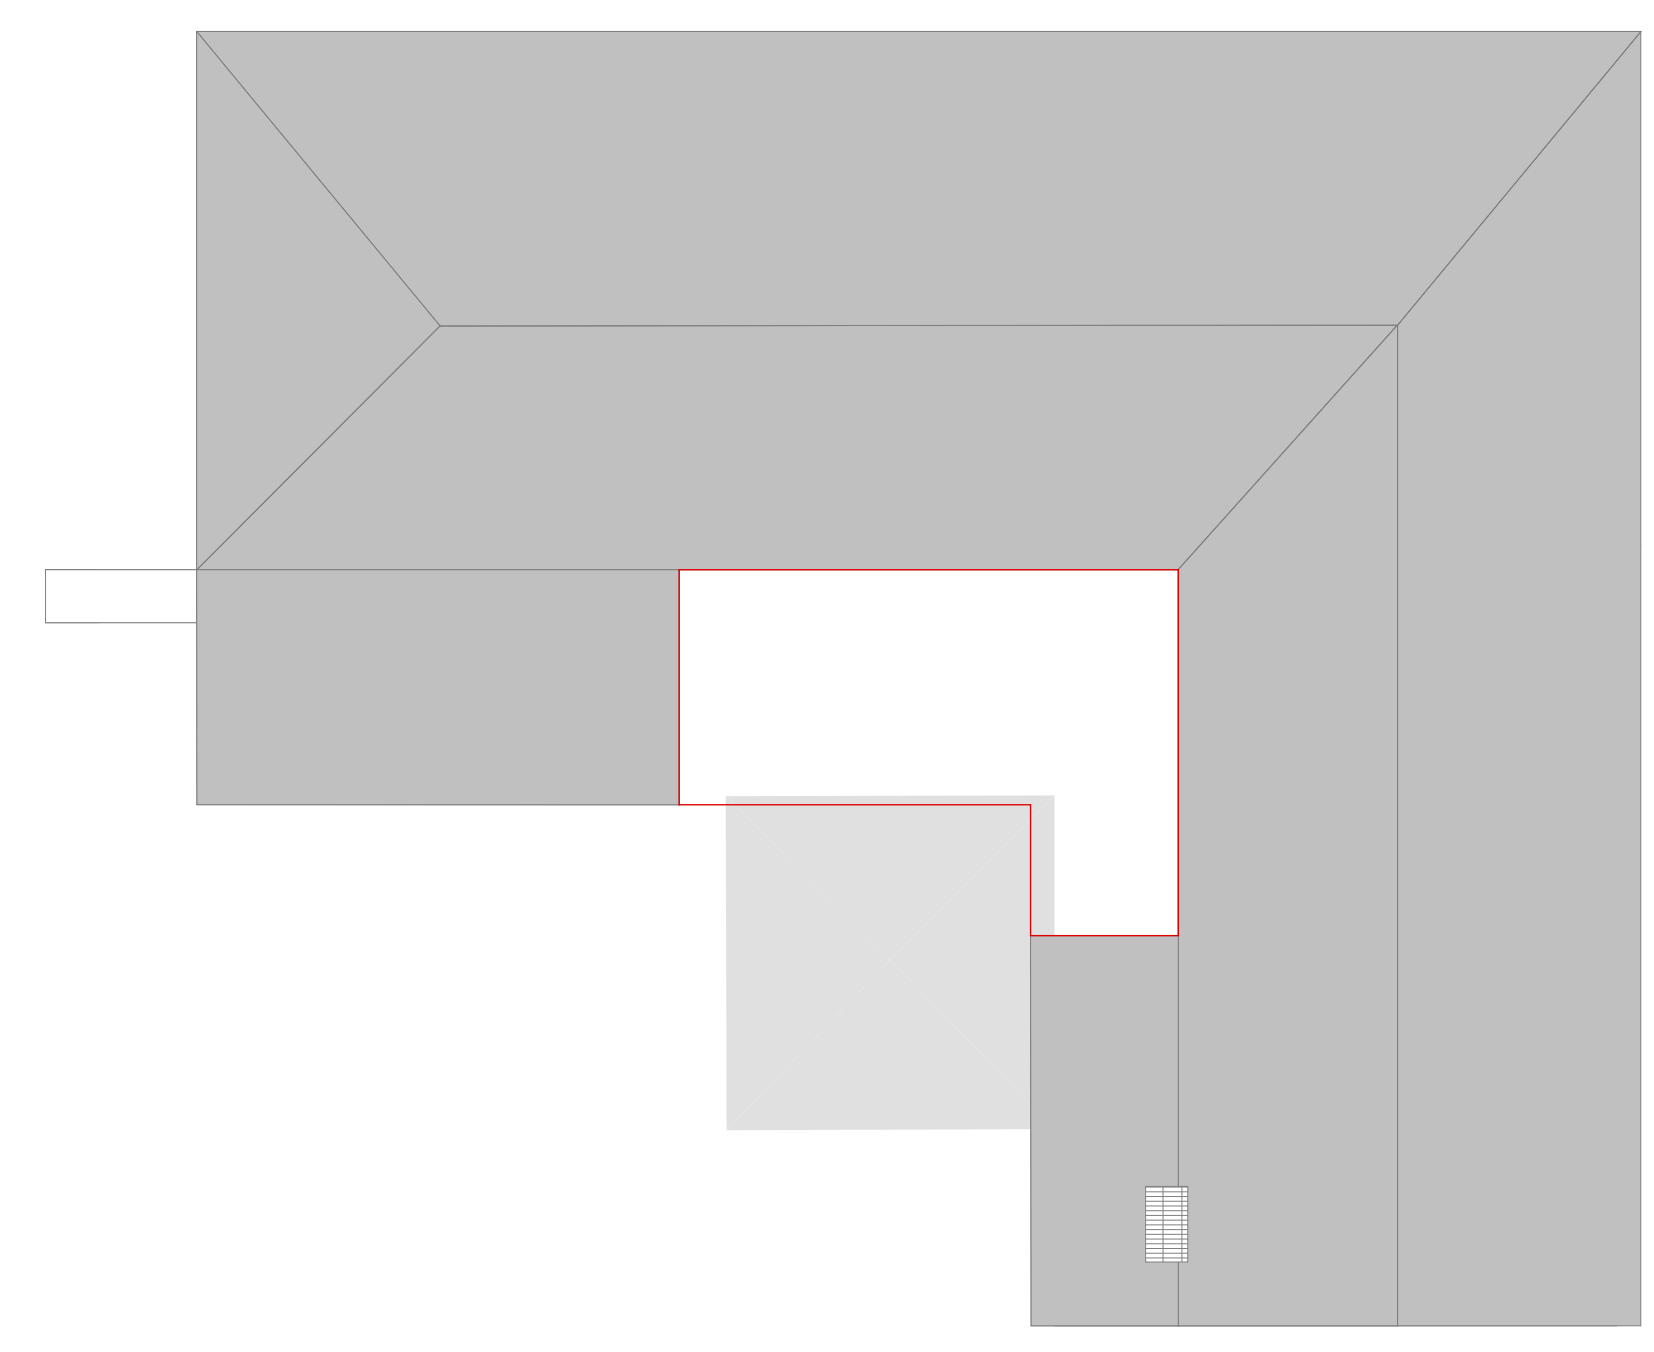


- Manter
- Demolir
- Construir

Projecto	21851	20/01/14	Universidade da Beira Interior Dissertação de Mestrado Arquitectura 2014	
Desenho	21851	20/01/14		
Escala:	1/100		Vermelhos e Amarelos Cobertura	14
Orientador: Prof. Doutor Michael Heinrich Josef Mathias				

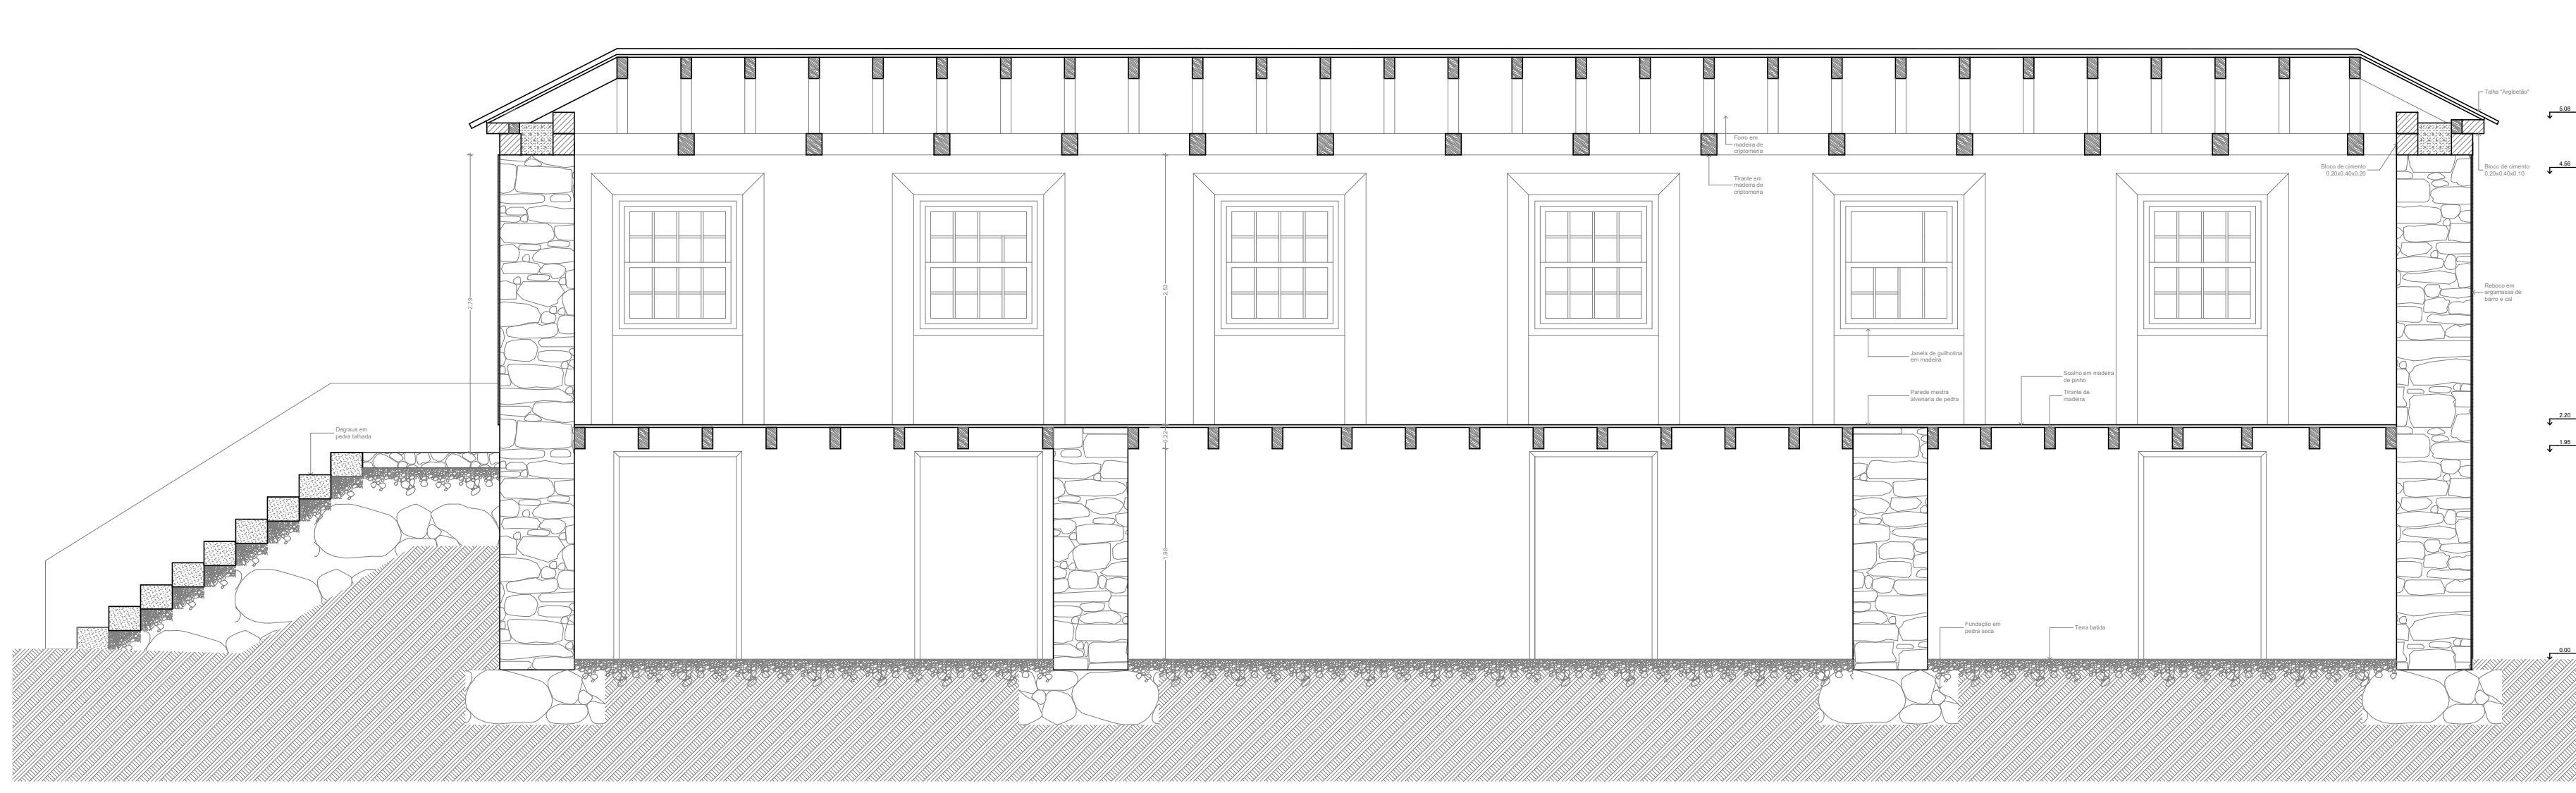


Projecto	21851	20/01/14	Universidade da Beira Interior Dissertação de Mestrado Arquitectura 2014	
Desenho	21851	20/01/14		
Escala:	1/50		Corte C02	11
Orientador: Prof. Doutor Michael Heinrich Josef Mathias				

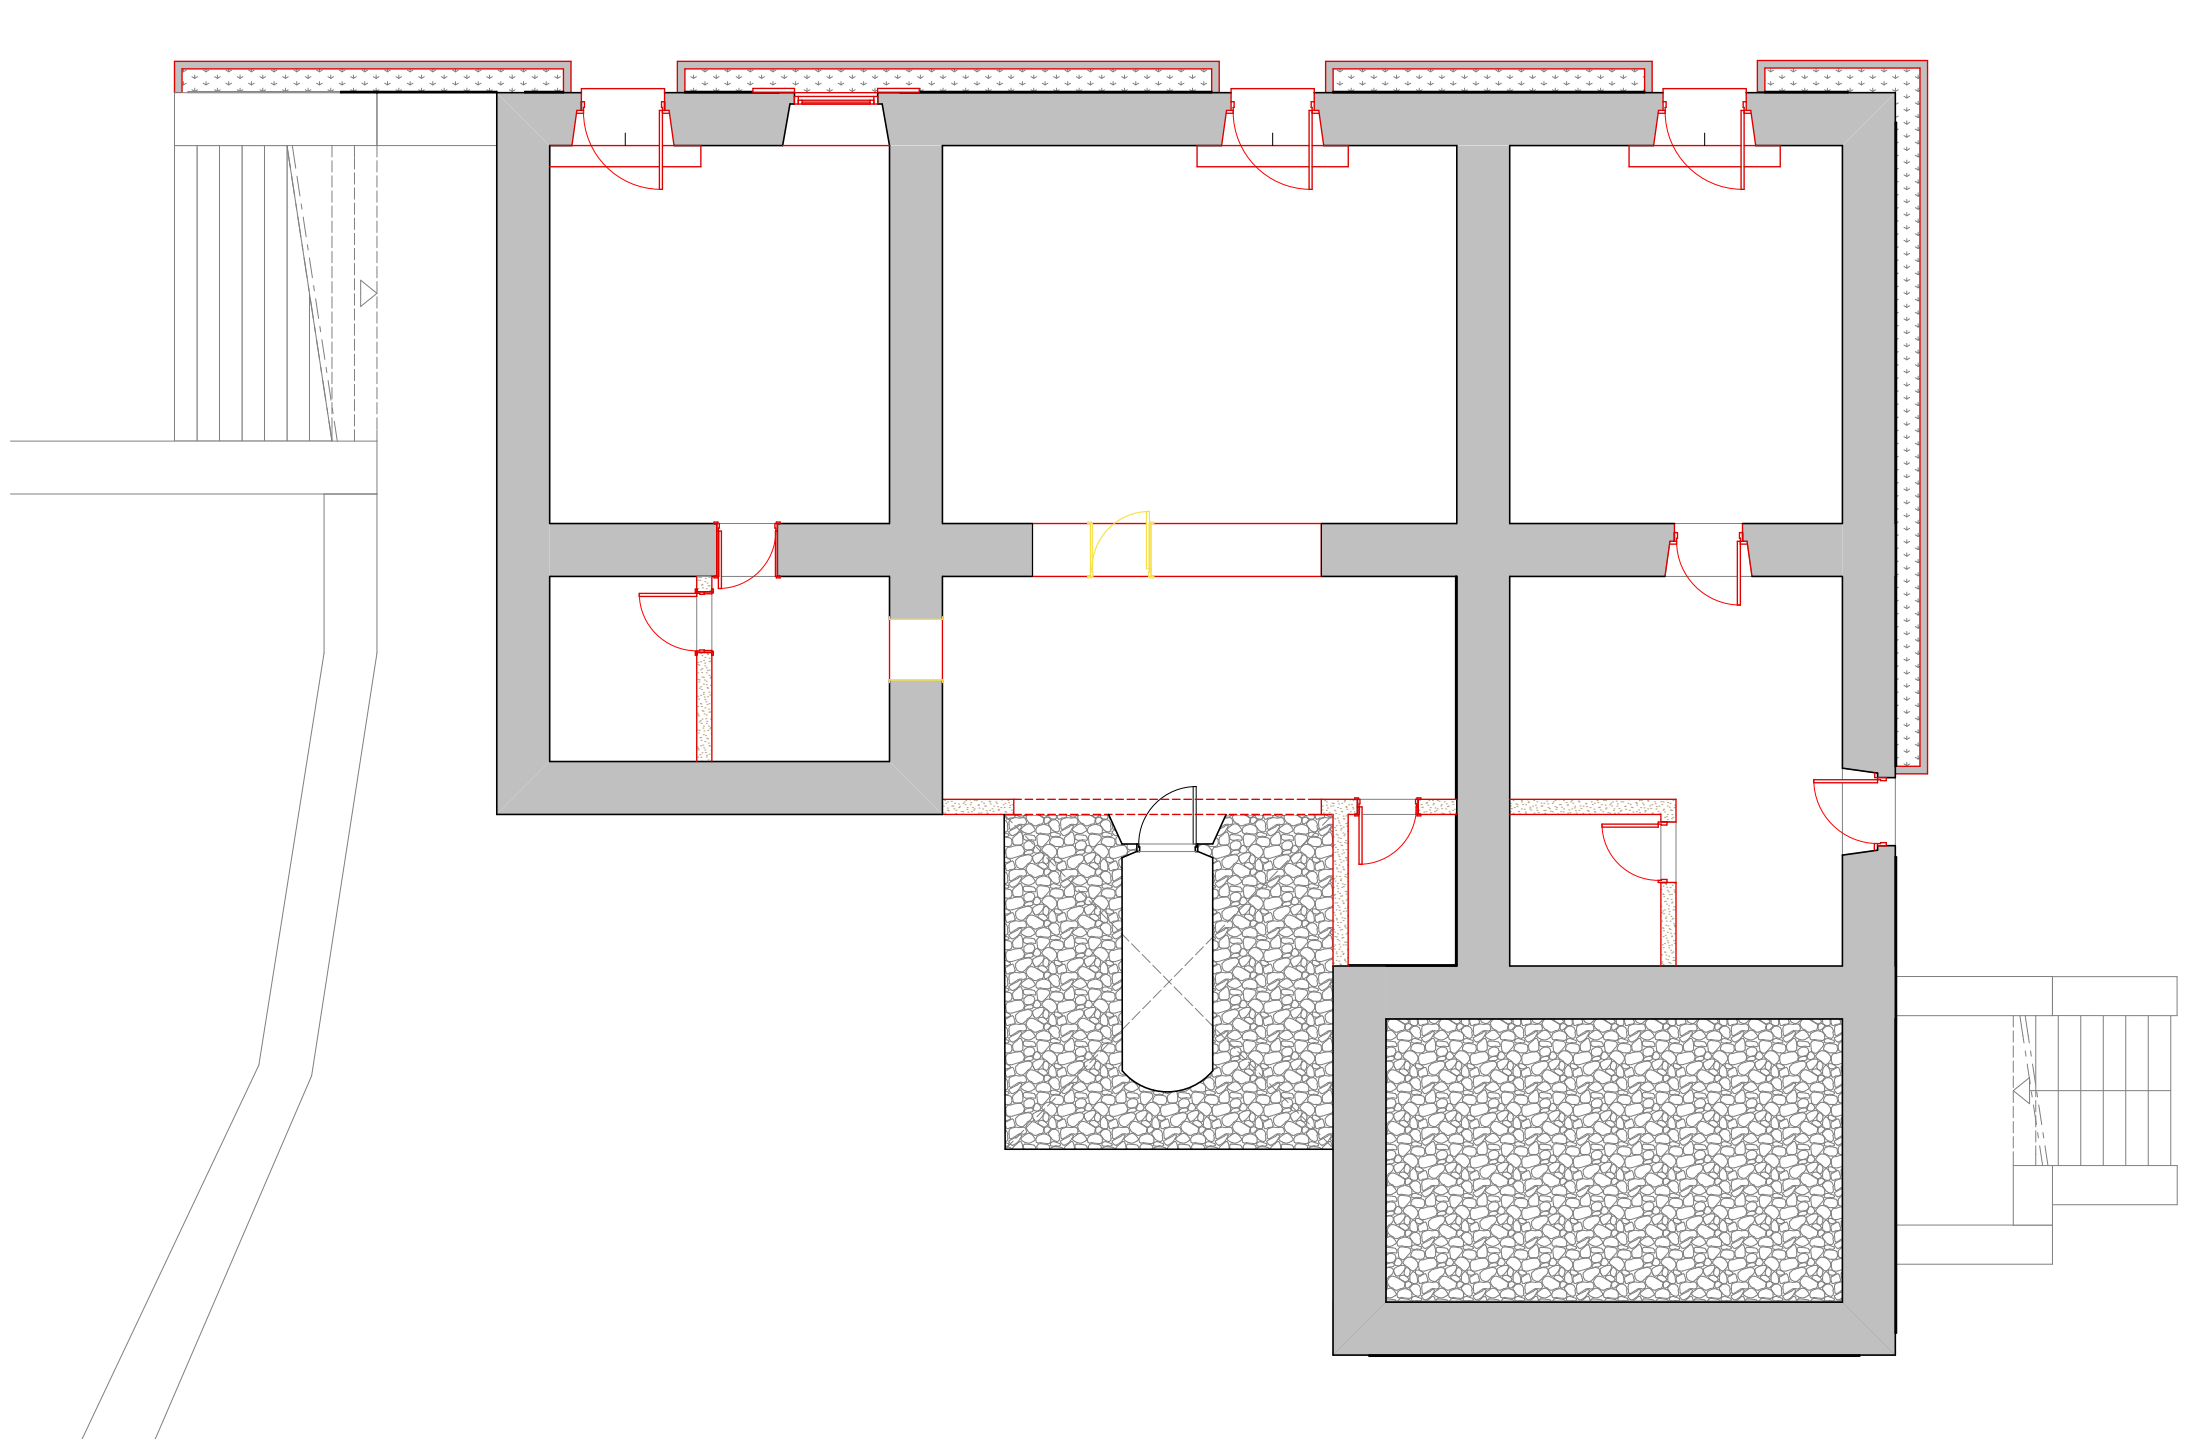

- Manter
- Demolir
- Construir

Projecto	21851	20/01/14	Universidade da Beira Interior Dissertação de Mestrado Arquitectura 2014	
Desenho	21851	20/01/14		
Escala:	1/100		Vermelhos e Amarelos Rés do chão	12
Orientador: Prof. Doutor Michael Heinrich Josef Mathias				

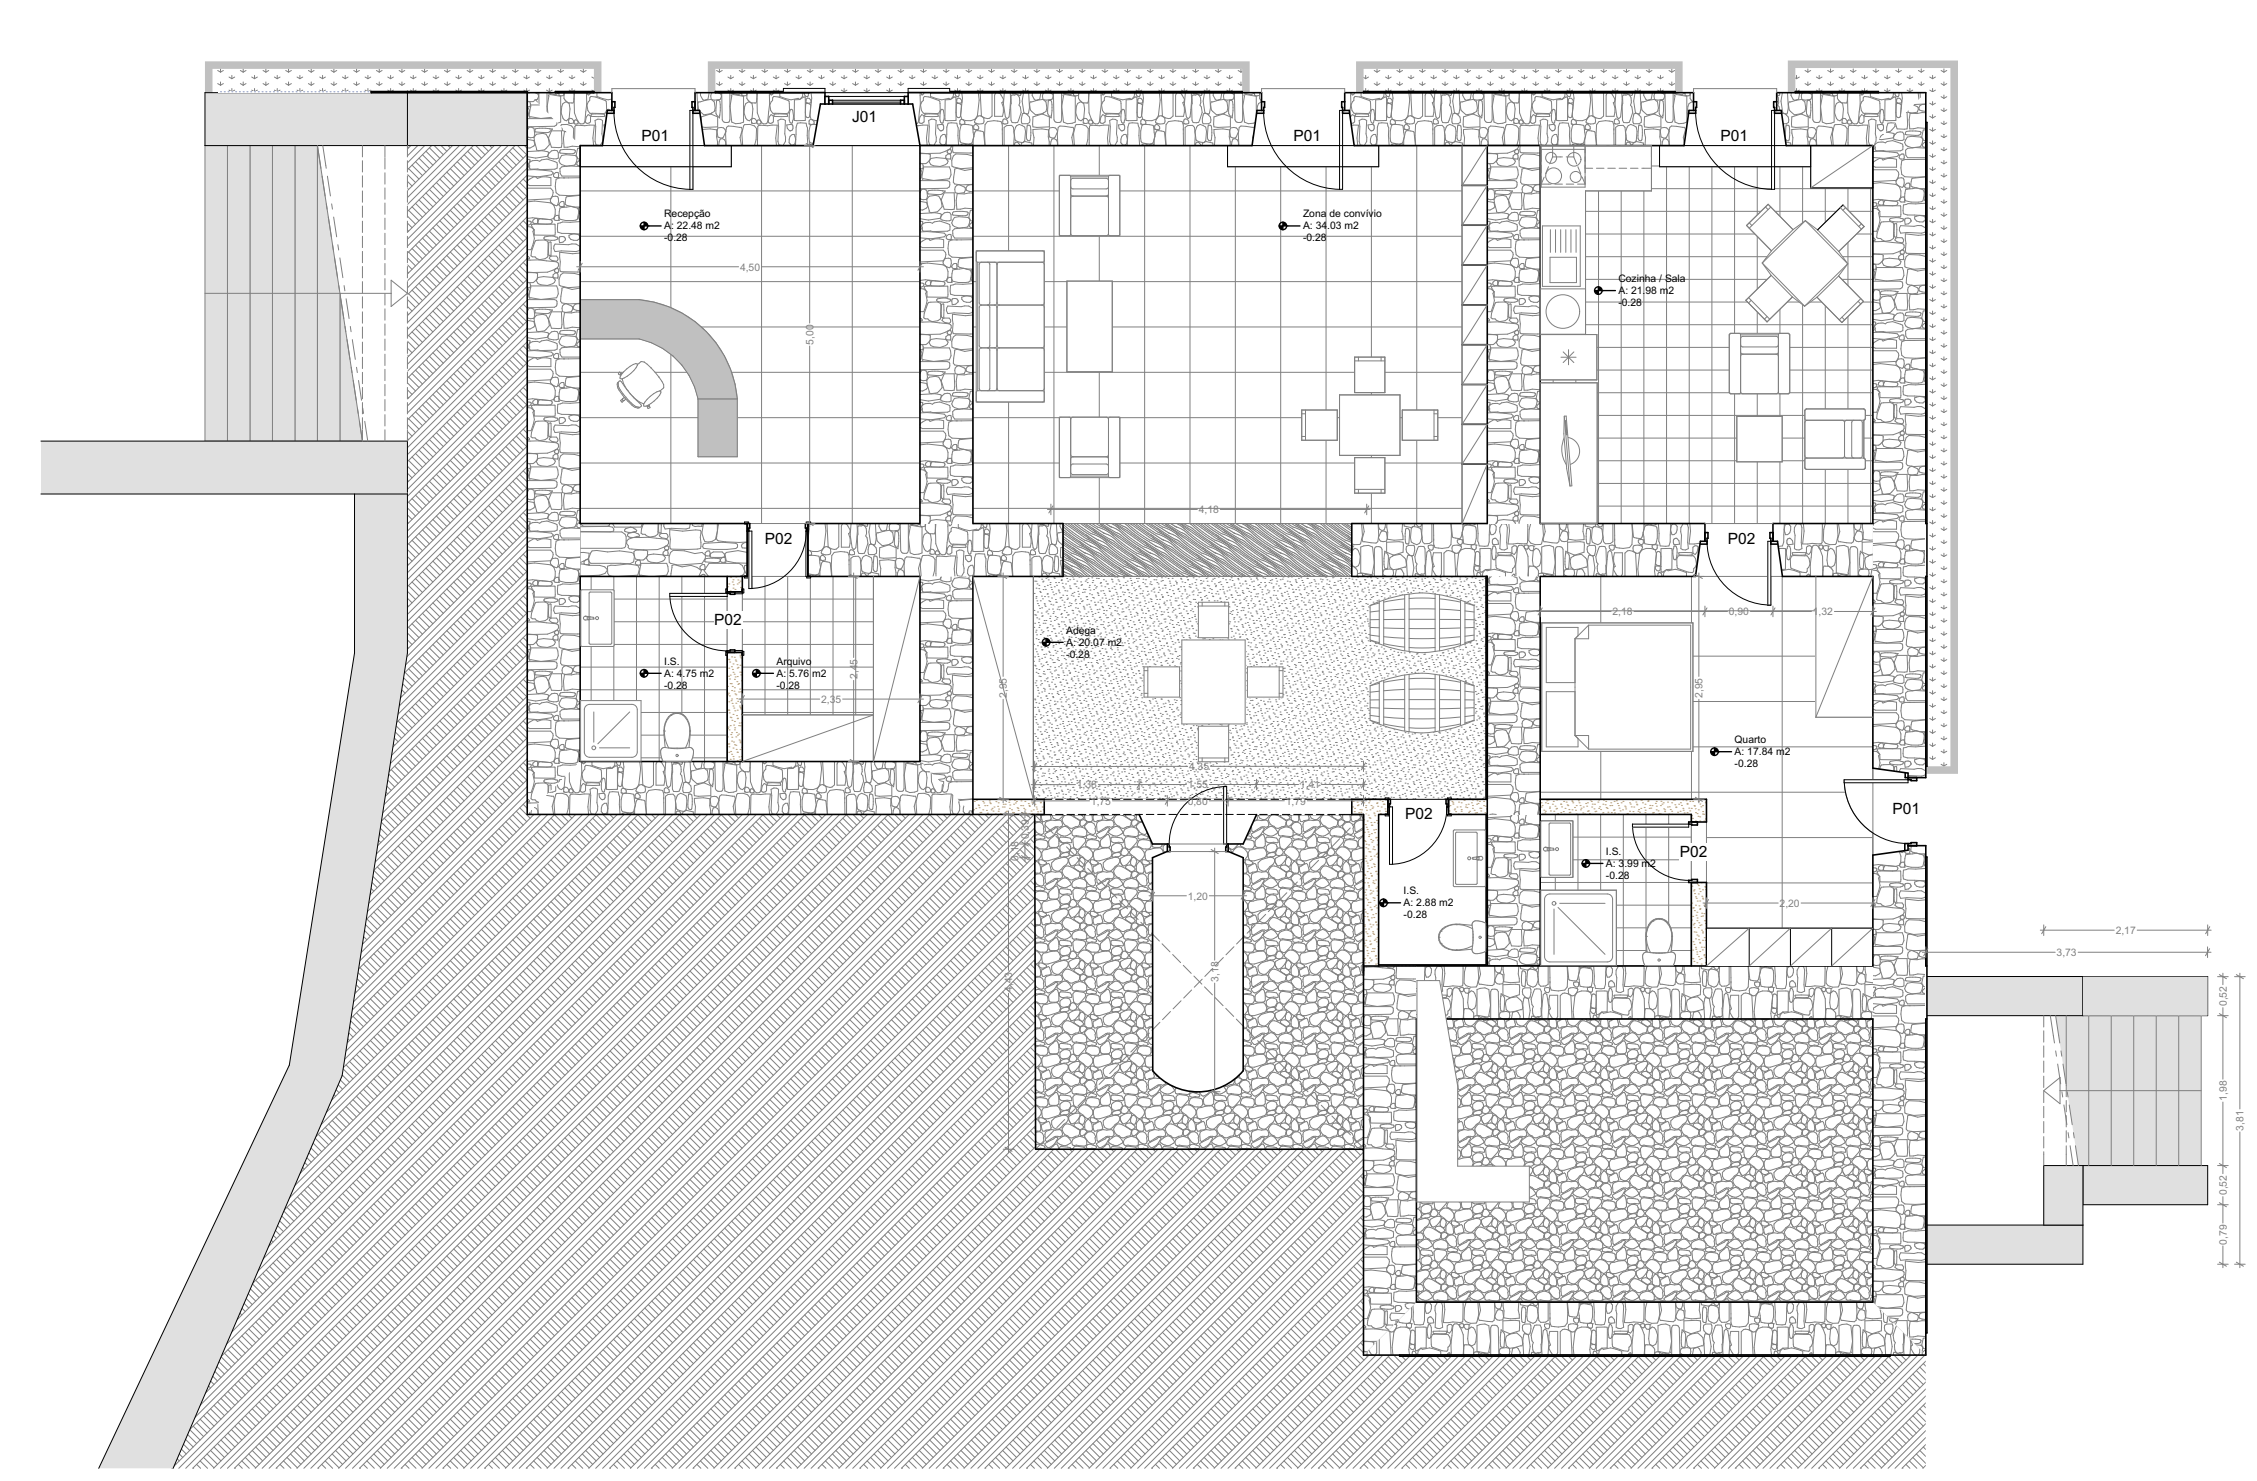

Projecto	21851	20/01/14	Universidade da Beira Interior Dissertação de Mestrado Arquitectura 2014	
Desenho	21851	20/01/14		
Escala:	1/100		Proposta Rés do chão	15
Orientador: Prof. Doutor Michael Heinrich Josef Mathias				