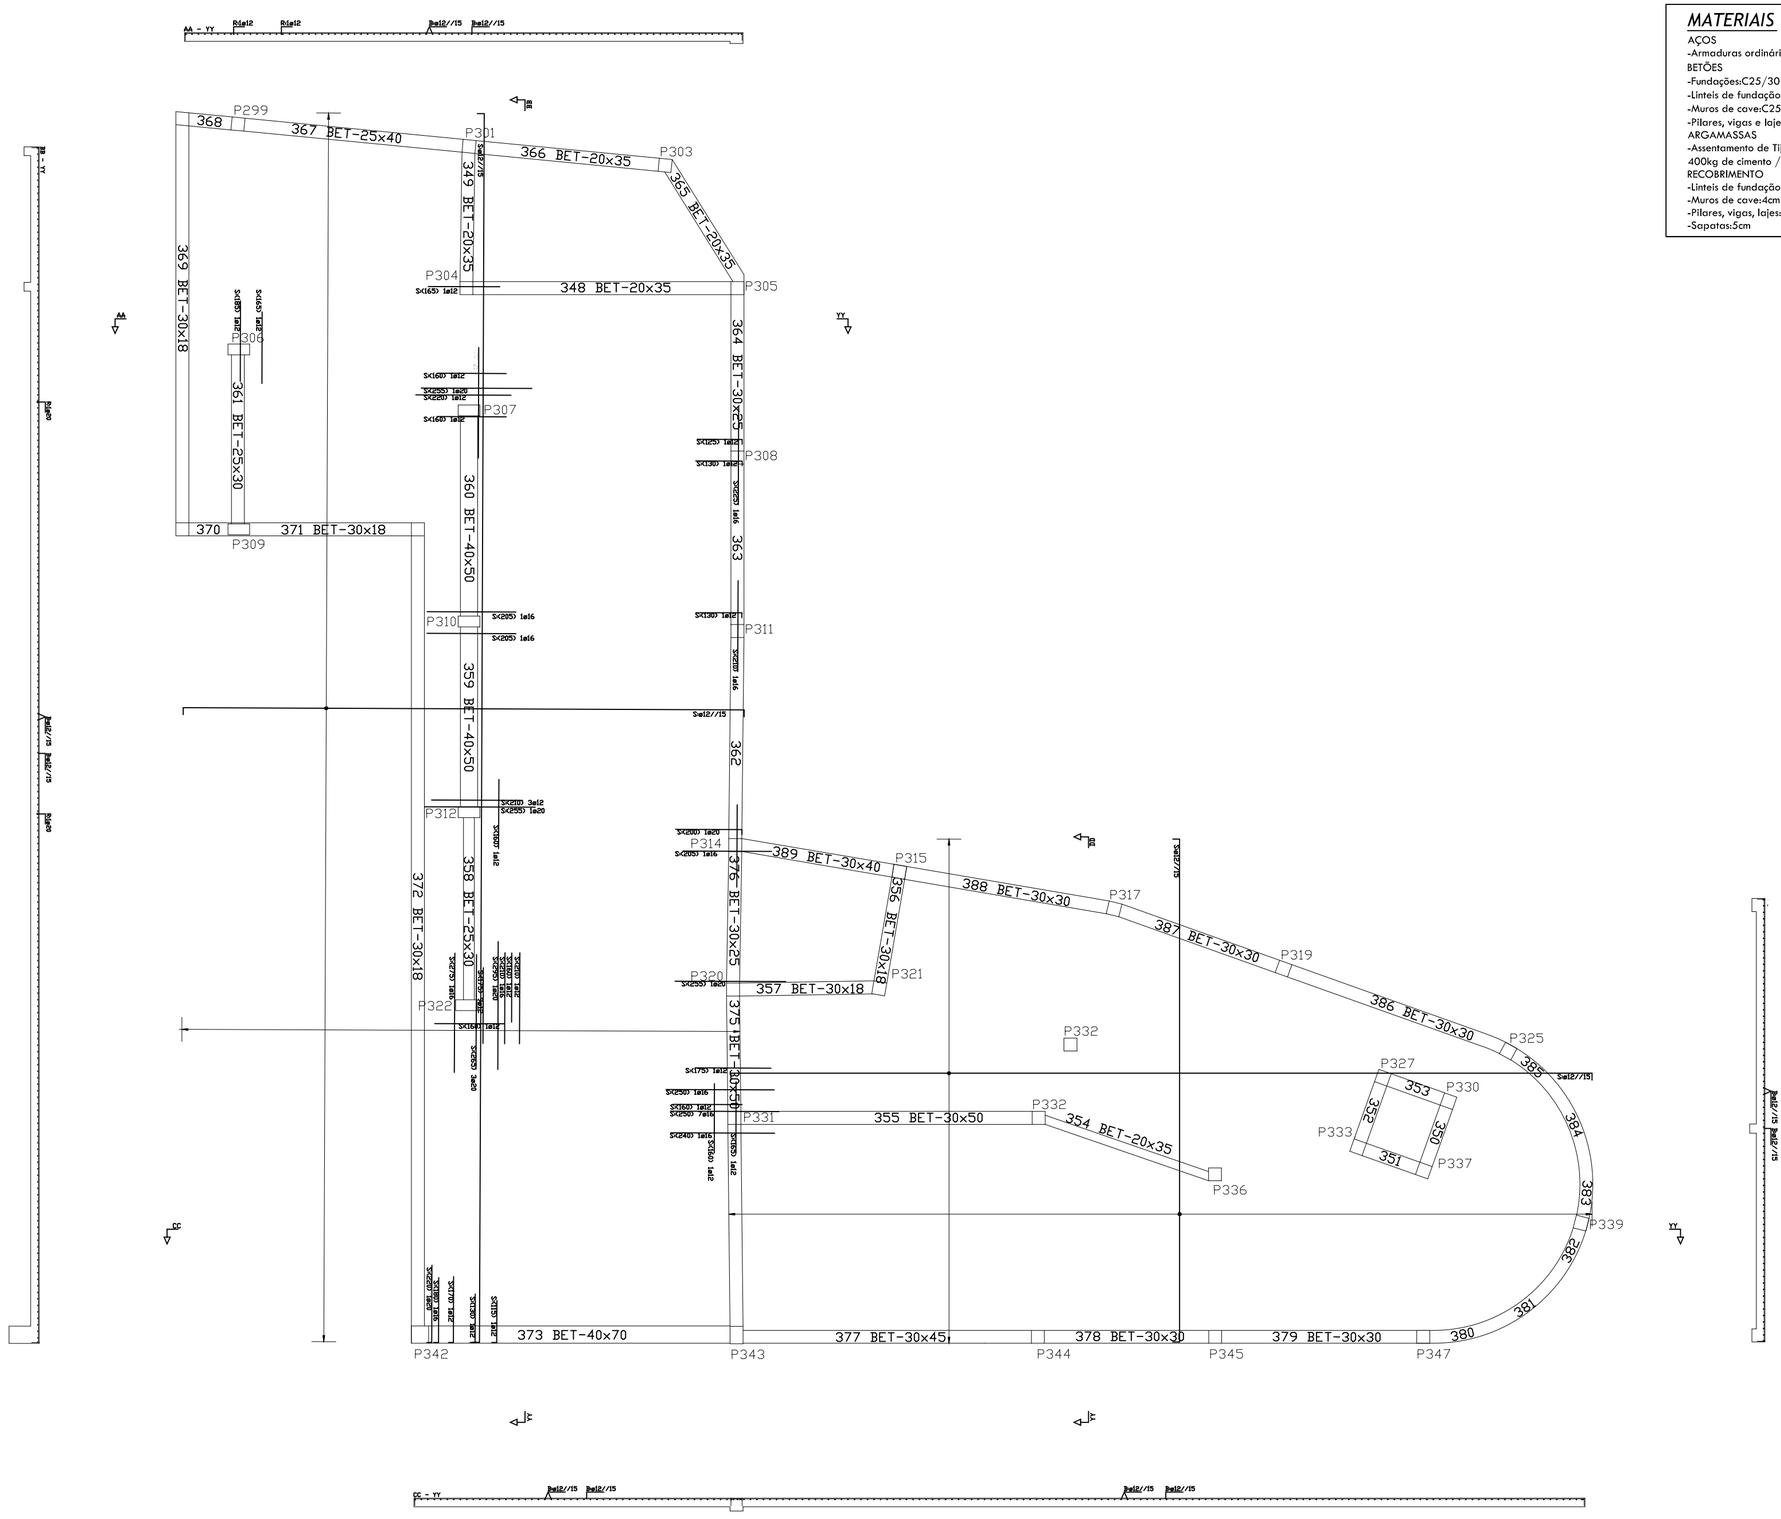

MATERIAIS

AÇOS
-Armaduras ordinárias: A400NR
BETÕES
-Fundações:C25/30
-Linteis de fundação:C25/30
-Muros de cave:C25/30
-Pilares, vigas e lajes:C25/30
ARGAMASSAS
-Assentamento de Tijolo Furado em Pano de Alvenaria: 400kg de cimento / 1000 l de areia
RECOBRIMENTO
-Linteis de fundação:5cm
-Muros de cave:4cm
-Pilares, vigas, lajes:2,5cm
-Sapatas:5cm

Hotel Henriques
Localização - Belmonte

Designação - Laje do PAvimento do Cobertura (cota 12,50 m) Armadura na Face Inferior

Estado do Projecto - Entrega Final
Escala - 1/100
Data - Outubro, 2015
Desenho - nº 62

Autor - Daniela Alexandra Ribeiro Lopes nº 25585
Universidade da Beira Interior - UBI - Projeto de Mestrado | Projeto de Estabilidade | 5º Ano | 2014 - 2015