ARCHICAD VERSÃO EDUCAÇÃO

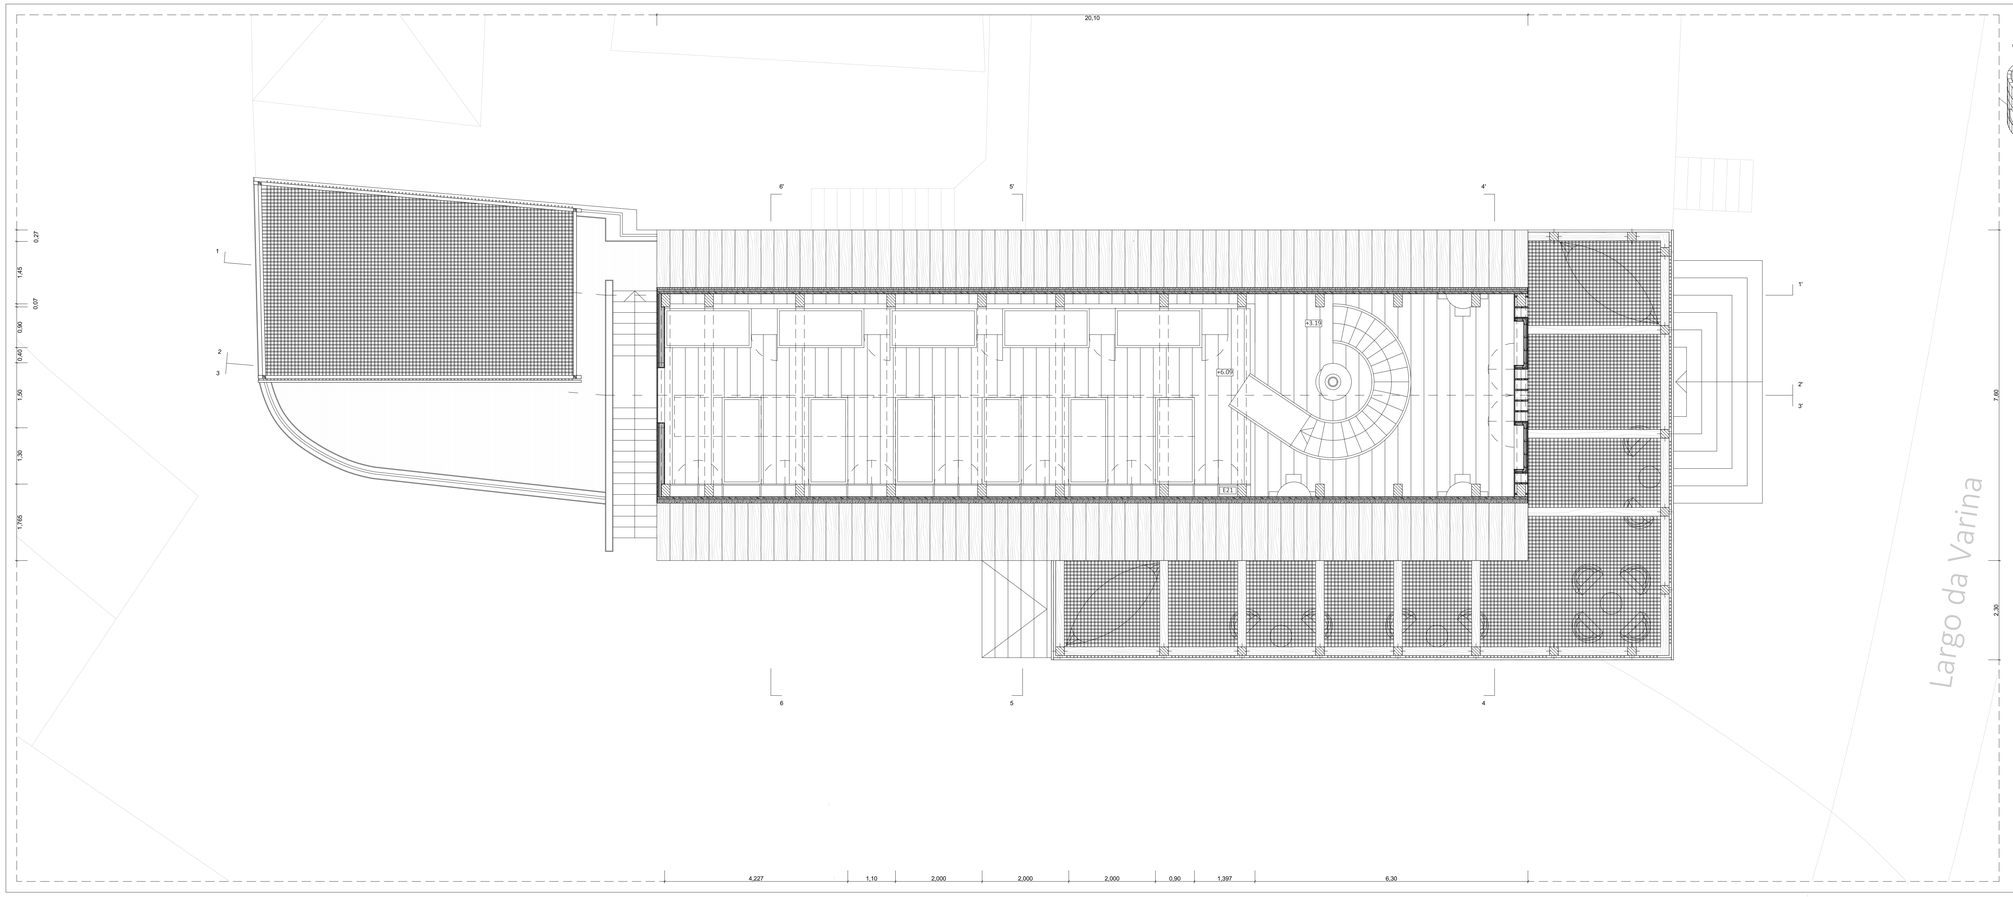

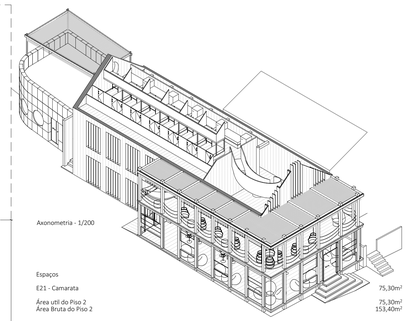

Axonometria - 1/200

Espaços

E21 - Camarata	75,30m²
Área util do Piso 2	75,30m²
Área Bruta do Piso 2	153,40m²

Tramas

- Isolamento Poliestireno Extrudido
- Malha de Corda de Nylon
- Tábua de Pinho
- Tábua de Pinho Carbonizada
- Madeira
- Microcimento

Universidade da Beira Inteior	Mestrado Integrado em Arquitetura	
Projeto: A Ideia de Lugar – Compreender o Passado, Potencializar o Futuro – Intervenção na Praia da Torreira	Peça: Intervenção - Planta Piso 2	7
Orientador: Prof. Doutor Tiago Cardoso de Oliveira	Escala: 1/50	
Mestrando: Hugo Miguel Almendra Ferreira	Data: Janeiro 2020	

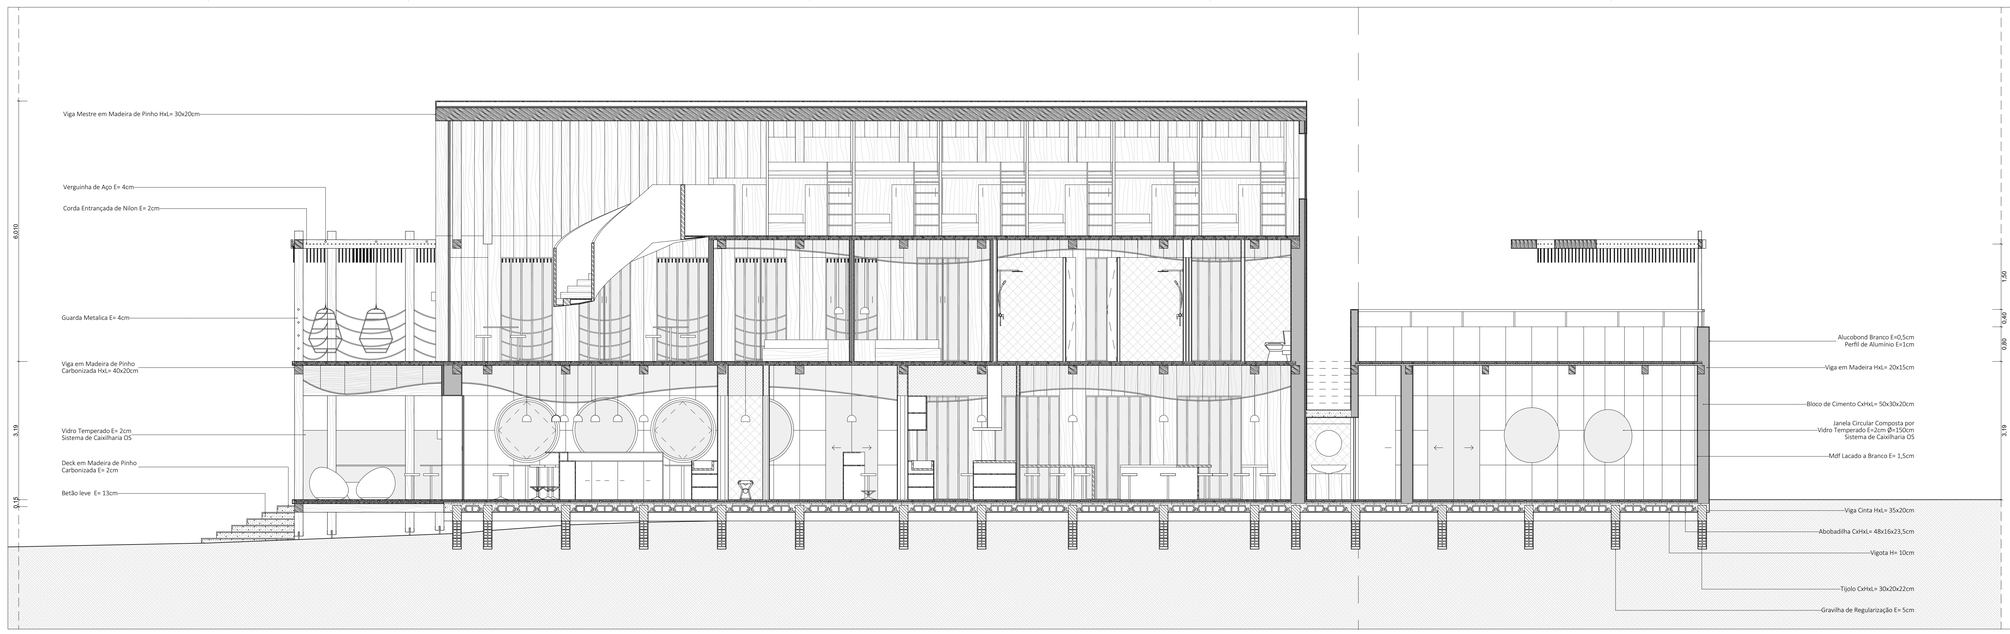

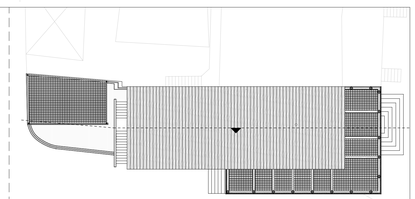

Planta de Cobertura - 1/200

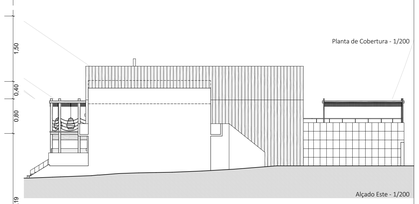

Alçado Este - 1/200

Tramas

- Mosaico Hedráulico
- Chapa Perfurada
- Betão
- Mdf Lacado a Branco
- Tábua de Pinho
- Quebra no Corte

Universidade da Beira Inteior	Mestrado Integrado em Arquitetura	
Projeto: A Ideia de Lugar – Compreender o Passado, Potencializar o Futuro – Intervenção na Praia da Torreira	Peça: Intervenção - Corte 3 | 3'	18
Orientador: Prof. Doutor Tiago Cardoso de Oliveira	Escala: 1/50	
Mestrando: Hugo Miguel Almendra Ferreira	Data: Janeiro 2020	