


## Mapa de Acabamentos

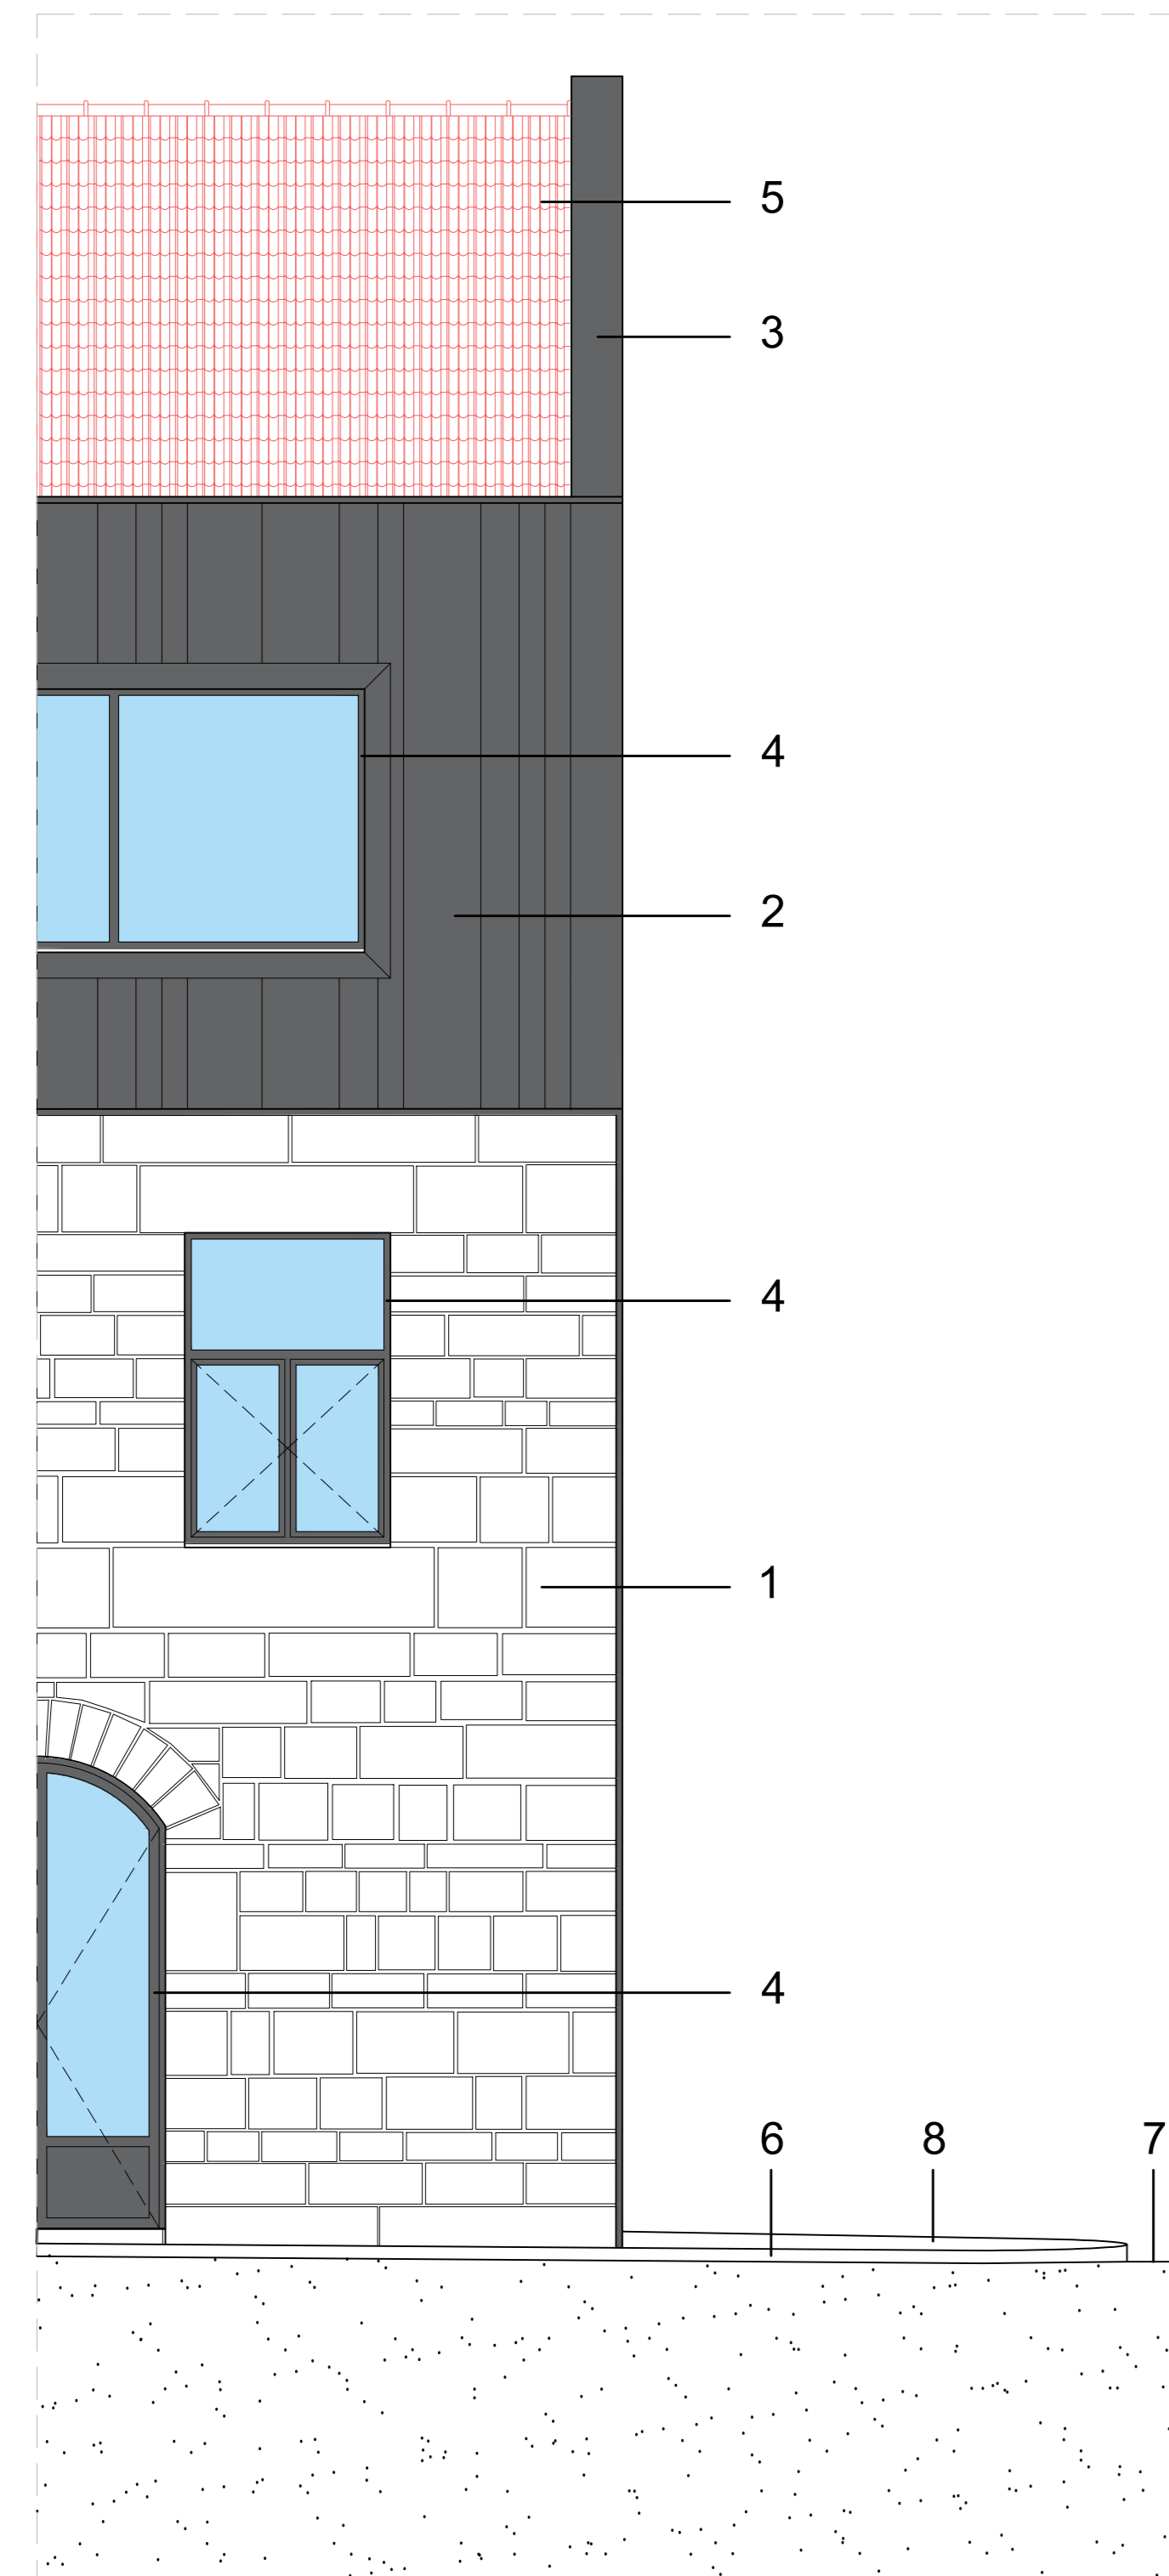

|  |   |   |    |
|--|---|---|----|
| Pedra à vista devidamente limpa e tratada      | 1 | Asna em madeira laminada                | 9  |
| Fachada ventilada em zinco agrafado            | 2 | Guarda-portos em INOX                   | 10 |
| Rufo em zinco                                  | 3 | Escadaria em aço                        | 11 |
| Caixilharia em alumínio anodizado cinza escuro | 4 | Escalada em painéis de compensado naval | 12 |
| Telha marseilha                                | 5 | Azulejo de parede cinza escuro 60x30cm  | 13 |
| Lancil de granito 10x20x80cm                   | 6 | Teto falso gesso cartonado pintado      | 14 |
| Cubos de granito 11x11x11cm                    | 7 | Parede rebocada e pintada               | 15 |
| Cubos de granito 5x5x5cm                       | 8 | Betão afagado cinza escuro              | 16 |

