

Gesso cartonado tipo pladur fixo com perfis em "C"
com poliestireno extrudido tipo wallmate no seu interior

Estuque projectado pintado a cor branca (RAL 9010) tipo vinylsoft da CIN

Bloco acústico tipo isoargila da artebel

Poliestireno extrudido tipo wallmate

Soalho de madeira maciça de carvalho

Ponto de luz artificial

Caixilharia em alumínio com corte térmico tipo ASS 77 PD/Hi da Schüco,
anodizado a cinza escuro e vidro incolor triplo
Poliestireno extrudido tipo wallmate
Ardósia

Aro fixo em madeira maciça de carvalho

Porta em folheado de carvalho

Roupeiro em MDF folheado a carvalho

Porta embutida em MDF lacado a branco

Bancada em pedra mármore branca de Estremoz

Banheira tipo Rexa colecção Argo

Misturadora e chuveiro tipo Rexa, colecção Brezza

Pedra mármore branca de Estremoz

Lavatório de pousar tipo Rexa, modelo Unico

Misturadora pra lavatório tipo Rexa, colecção Brezza


Pedra mármore branca de Estremoz

Porta de correr em vidro fosco

Bidê suspenso tipo Rexa colecção About

Sanita suspensa tipo Rexa colecção About

Legenda de Materiais

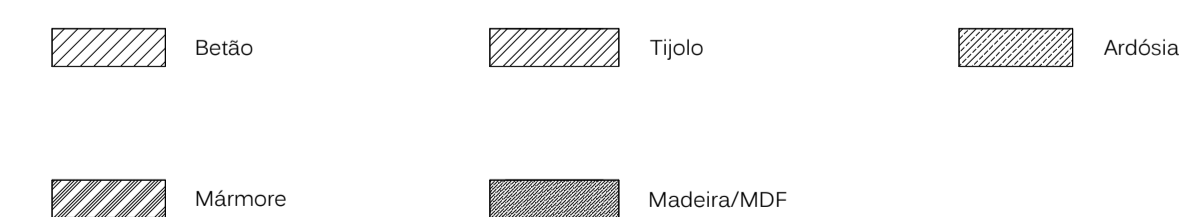

PROPOSTA DE ARQUITECTURA

20

Universidade da Beira Interior _ Departamento de Engenharia Civil e Arquitectura
Dissertação de Mestrado de Arquitectura

Junho de 2015

Proposta para um equipamento hoteleiro na região do Douro

Local:
Q. da Costa de Baixo _ Gouvinhães, Sabrosa

Orientando:
Hélio Real Cardoso _ 24718

Orientador:
Prof. Doutor Jorge Humberto Canastra Marum

Designação:
Unidade de Alojamento

Escala:
1:20