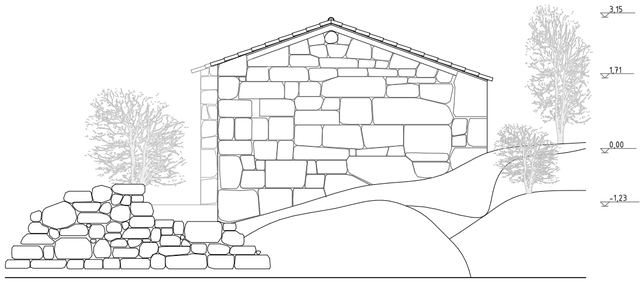

ALÇADO NORTE

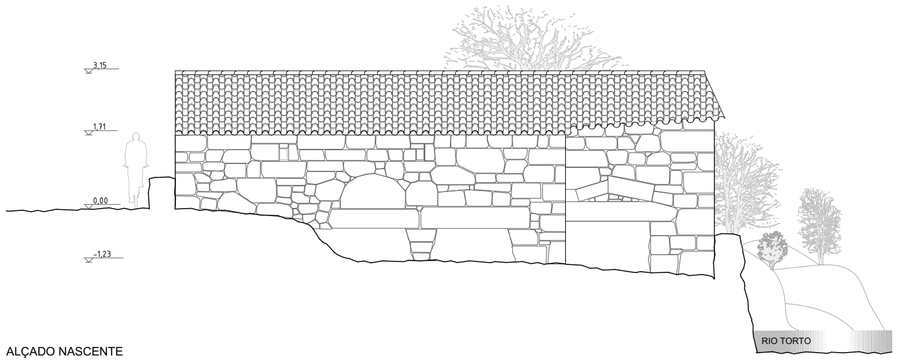

ALÇADO NASCENTE

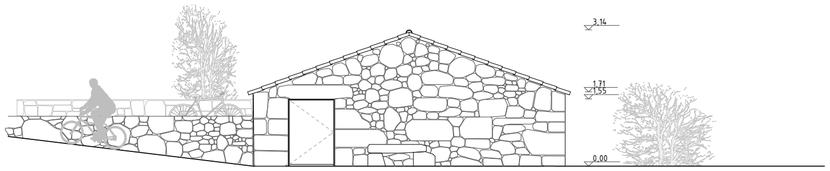

ALÇADO SUL

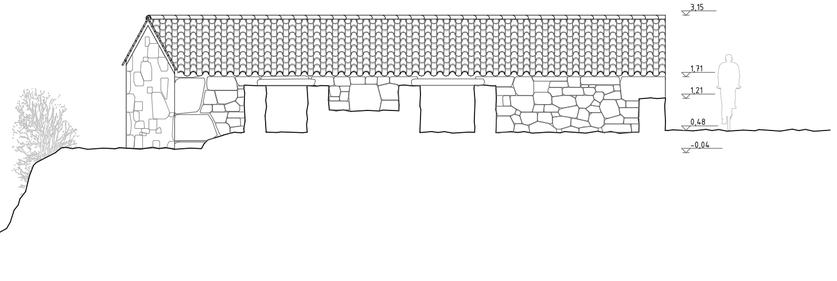

ALÇADO POENTE

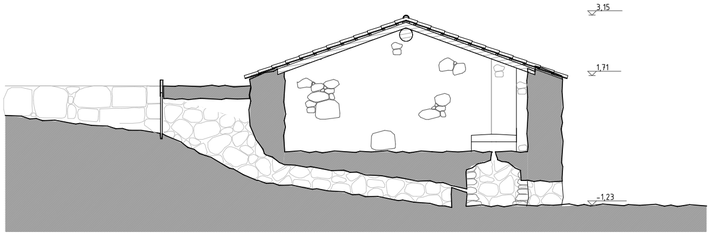

CORTE AA

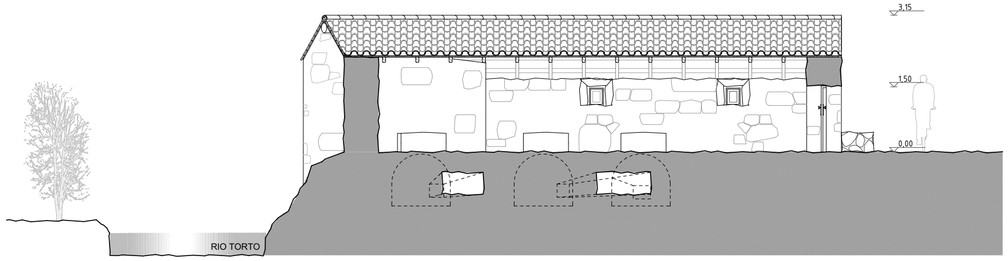

CORTE BB

LEGENDA/NOTAS

0 1 2 5

COTAS E MEDIDAS EM METROS

MEDIDAS SUJEITAS A RETIFICAÇÃO EM OBRA

Designação
Moinho - Museu Cortes/Alçados

Escala
1/100

Folha
4.2

Granito (Corte)

Granito (Vista)

Terreno (corte)

Cobertura em Telha Cerâmica

César Miguel do Adro Tacheiro, nº 24266

"O MOINHO DO MEU AVÔ"

Reabilitação dos Moinhos Hidráulicos para Habitações de Turismo Rural, Sanfins (Valpaços)

Mestrado Integrado em Arquitectura **Universidade da Beira Interior** **Covilhã, Fevereiro de 2016**

Parque Temático Molinológico SANFINS