
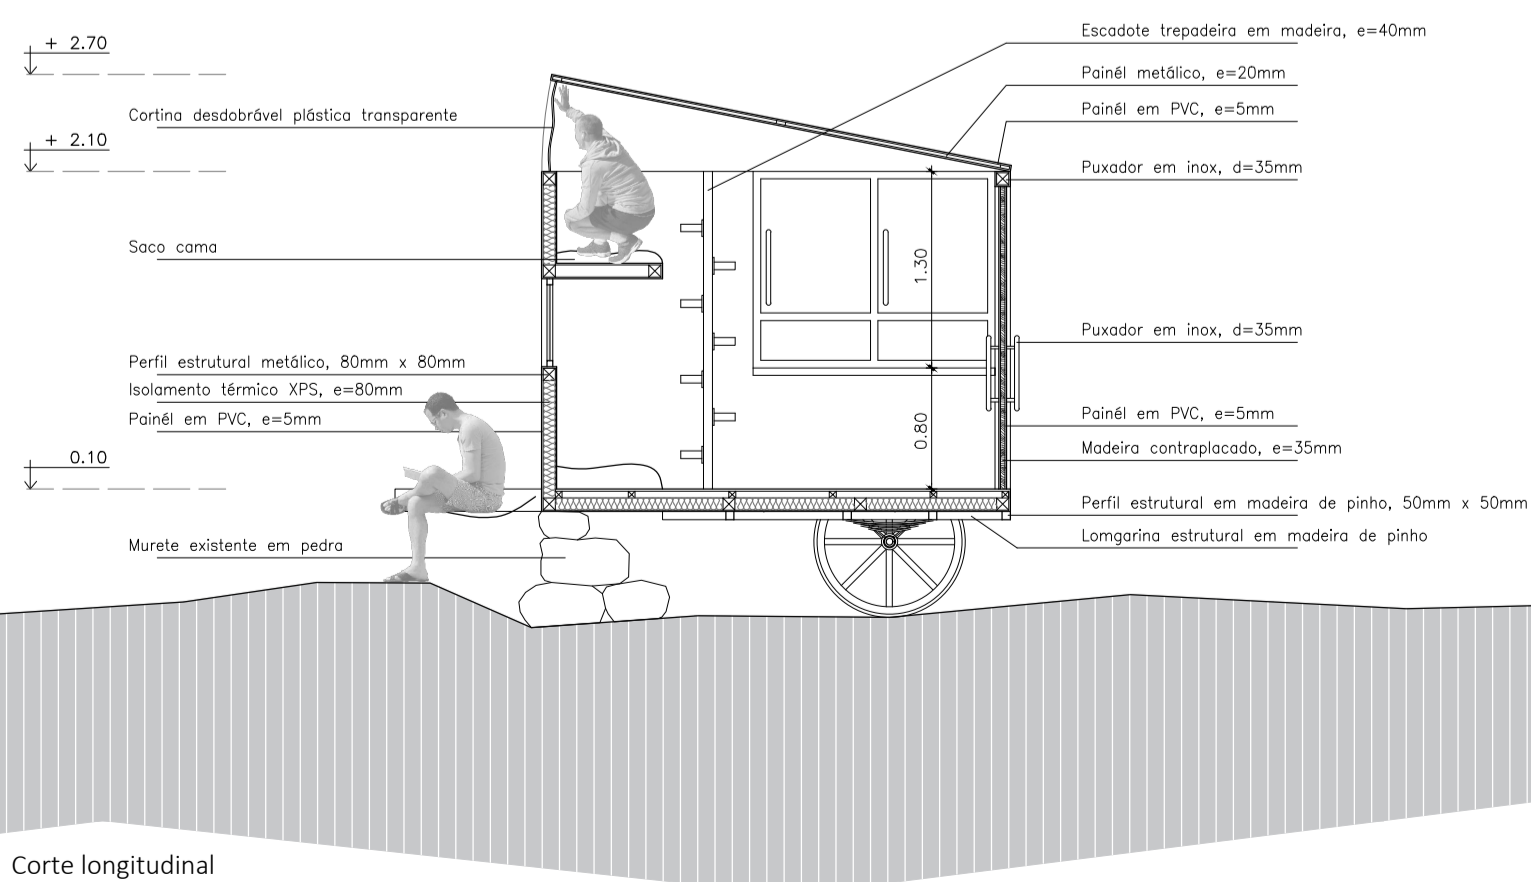
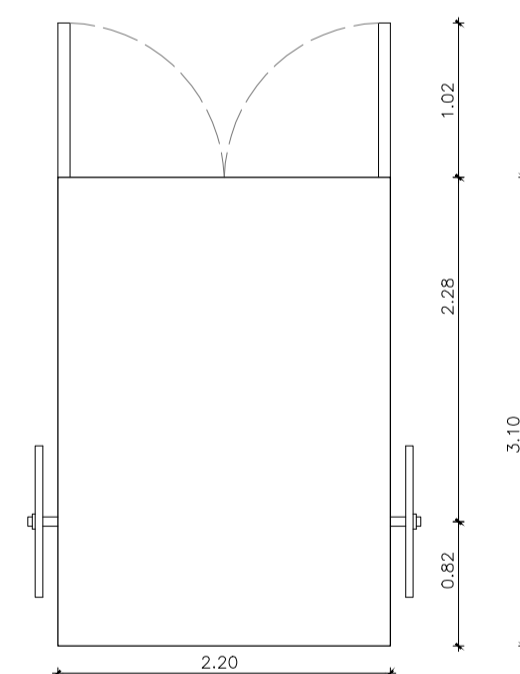


Bungalow - Vistas

A caminho de Fátima. Conjunto multifuncional de apoio ao peregrino  
Dissertação de Mestrado - Universidade da Beira Interior  
Fábio Pereira Frazão \_ Nº 31222

Escala 1:50  
Abril 2018

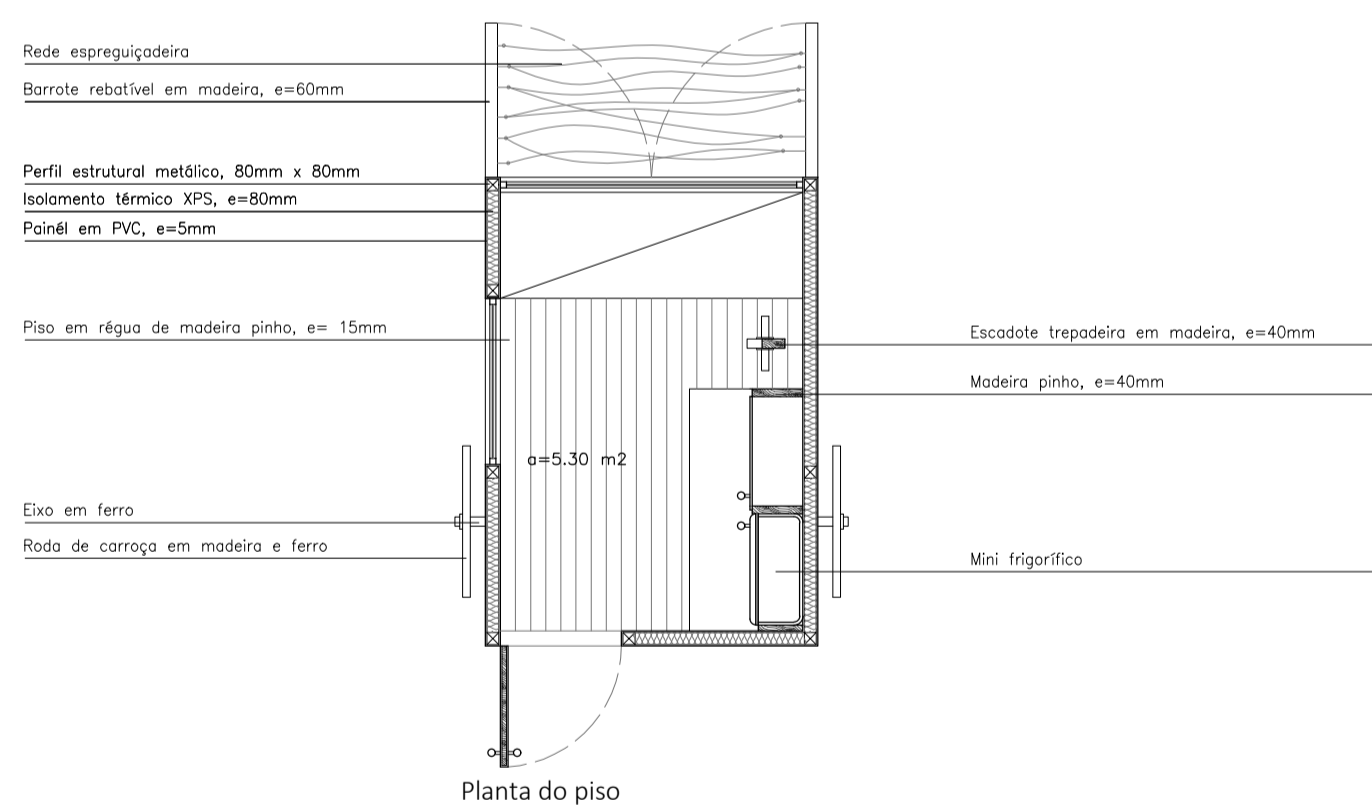

Bungalow - Plantas + Corte

A caminho de Fátima. Conjunto multifuncional de apoio ao peregrino  
Dissertação de Mestrado - Universidade da Beira Interior  
Fábio Pereira Frazão \_ Nº 31222

Escala 1:50  
Abril 2018

