


CORTE A, A'

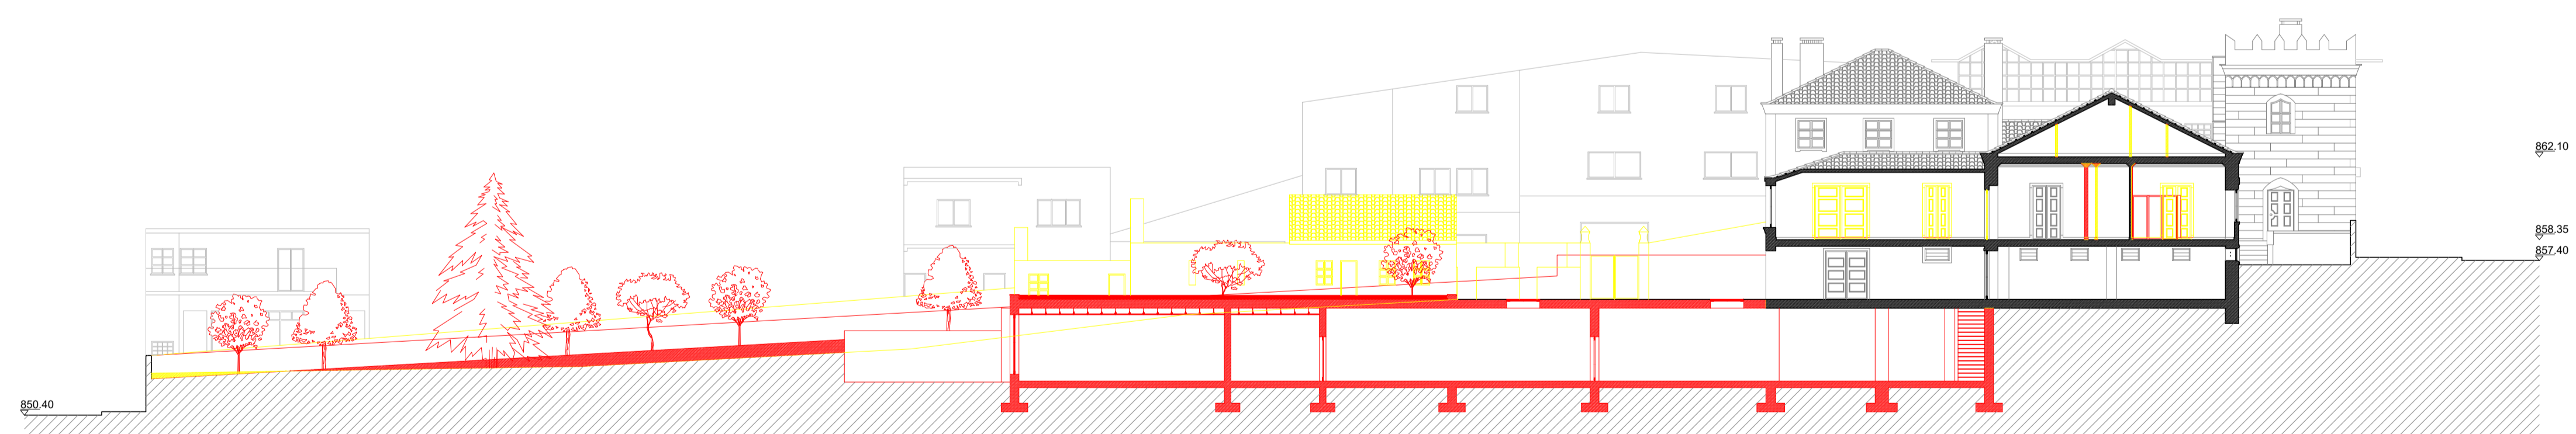

CORTE D, D'

Dissertação para a Obtenção de Grau Mestre em Arquitetura - UBI	
Proposta de Reabilitação da Villa Cruz, em Trancoso: do Passado ao Futuro	
Contém	Amarelos e Vermelhos Cortes (Corte A e Corte D)
Docente	Tânia Rafaela Silva da Silva Pereira
Docente	Prof. Dra. Inês Daniel de Campos
Escala	1/200
Data	novembro de 2020
	
Desenho Nº	
16	