


A36 (ALÇADO SE)

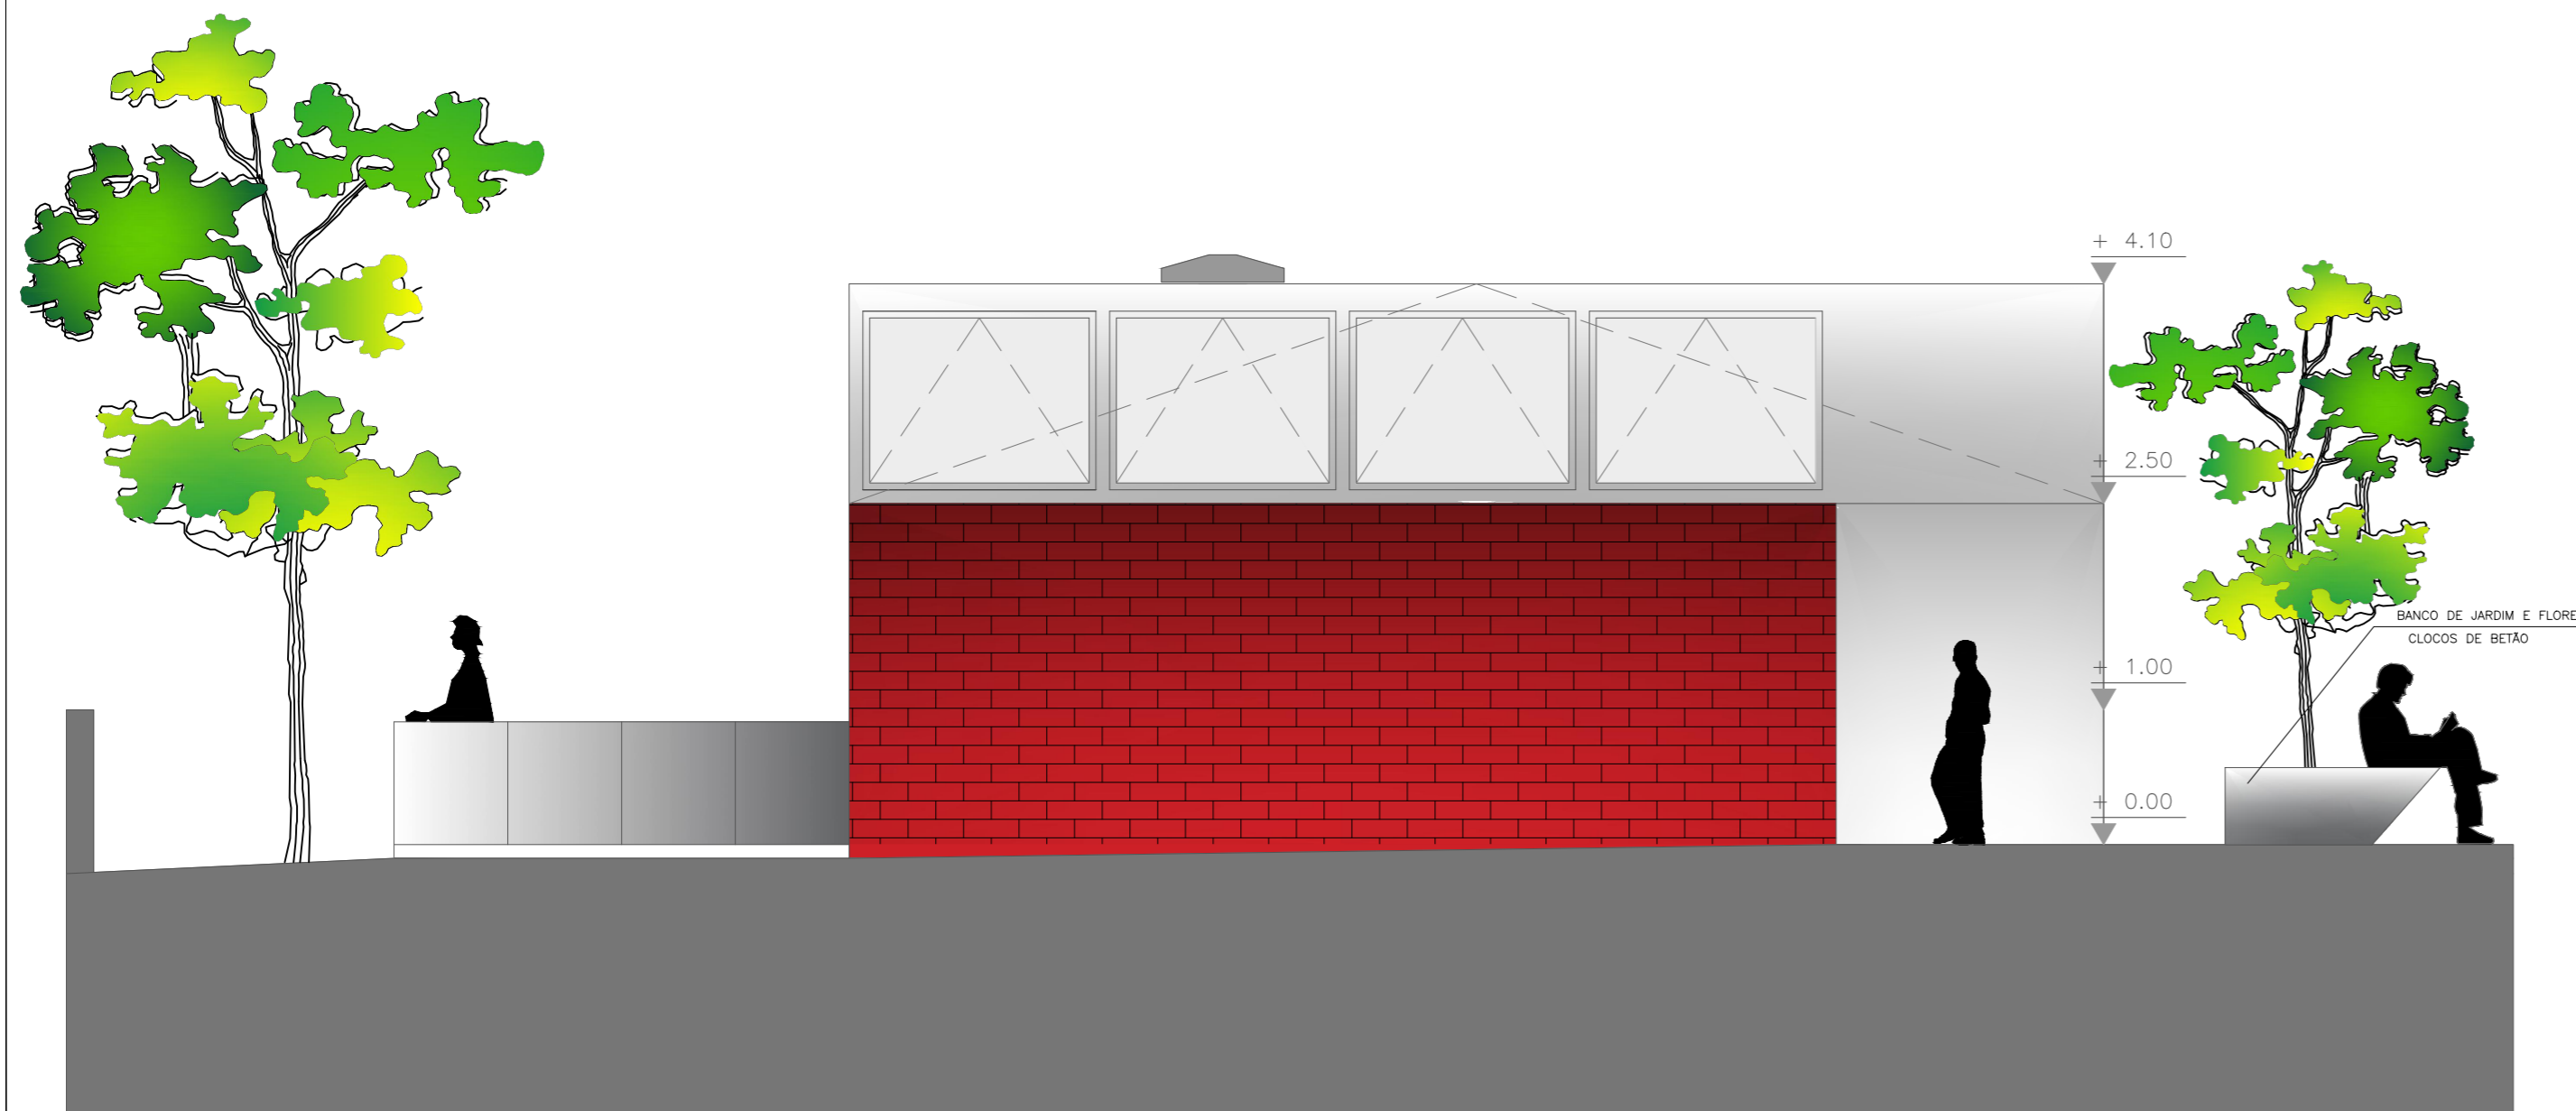

A35 (ALÇADO SOE)

LEGENDA DE MATERIAIS:

- PLAQUETA CERÂMICA, VERMELHO VULCÂNICO (BRICK) - VALE DA GÂNDARA
- COLETORES SOLARES, MAXI - SONNEN KRAFT
- VIDRO TEMPERADO LAMINADO, TRANSLUCIDO
- LÂMINAS DE ALUMÍNIO ANODIZADO

TÍTULO: Reabilitação de Edifício Industrial para Residência Sênior	DESENHO: Alçados NE e SE	FOLHA: A36-A37
DISCENTE: Tânia Filipa Sousa Caetano	DISSERTAÇÃO: MIA - Mestrado Integrado Arquitetura	ESCALA: 1:50
ORIENTADOR: João Carlos Gonçalves Lanzinha	Data: outubro 2016	ORIENTAÇÃO:
CO-ORIENTADOR: Miguel João Mendes do Amaral Santiago Fernandes	Ano Letivo: 2015/2016	
OBSERVAÇÕES: Módulo Habitacional		