
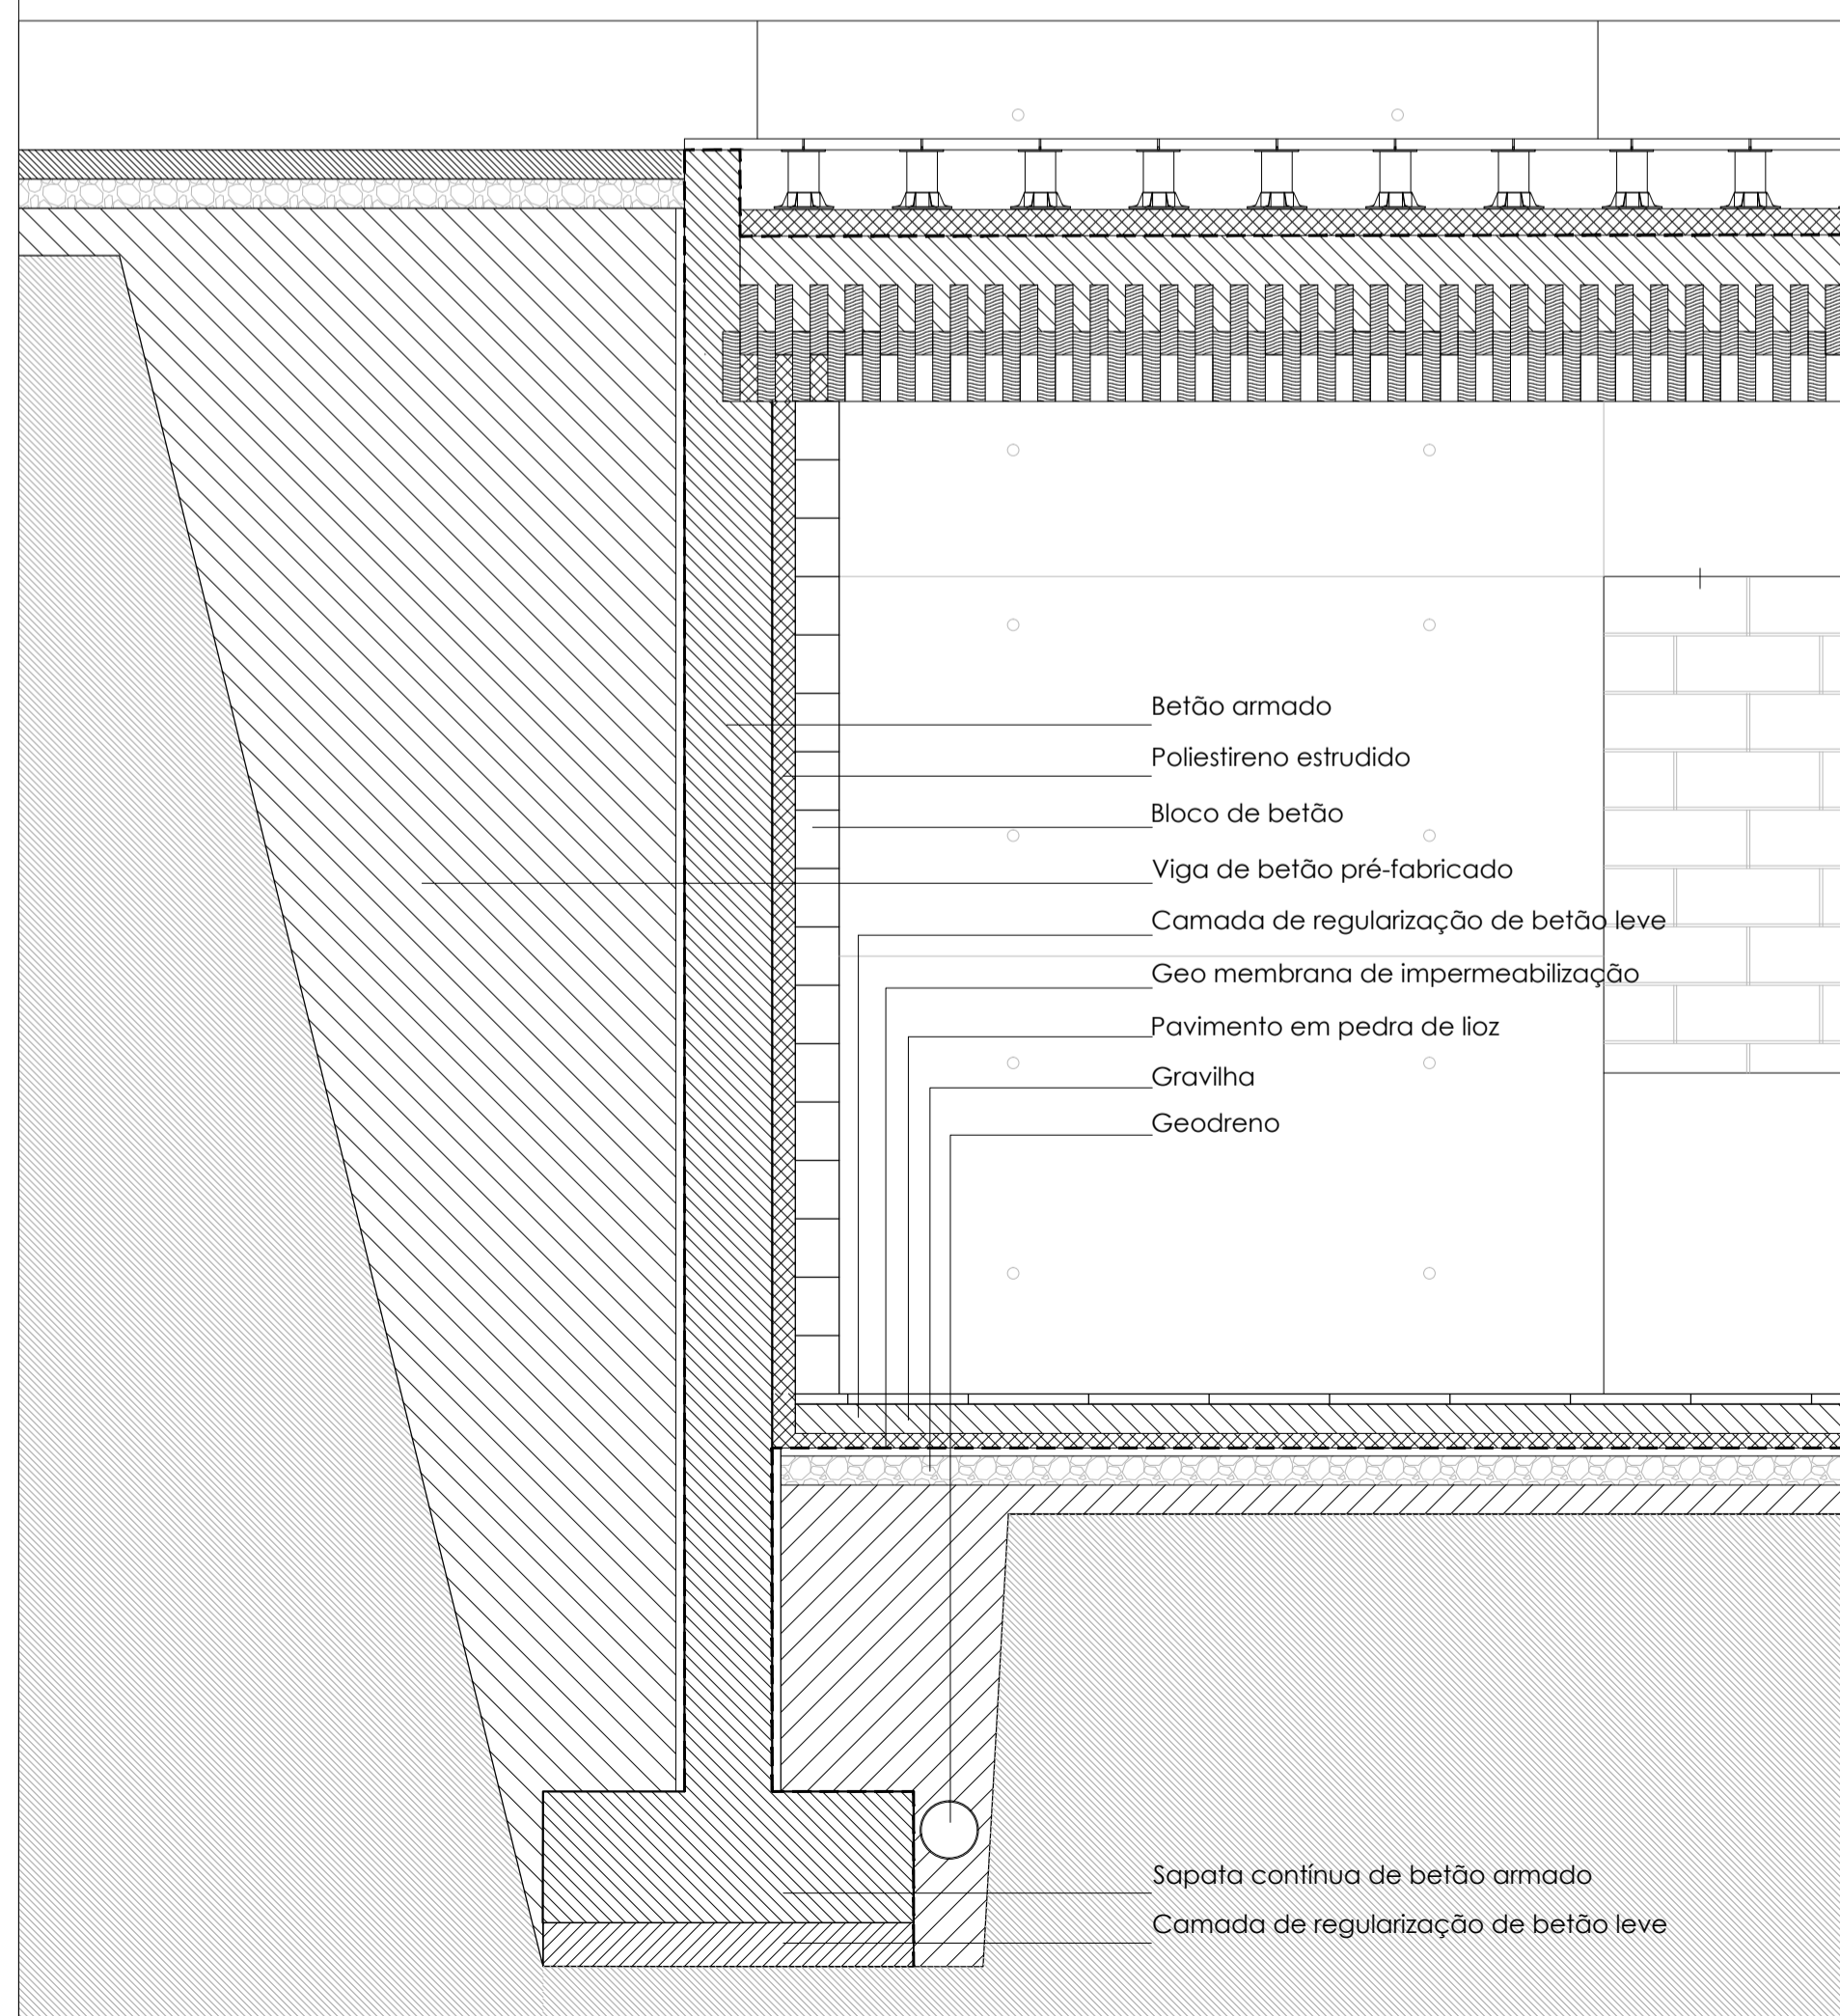
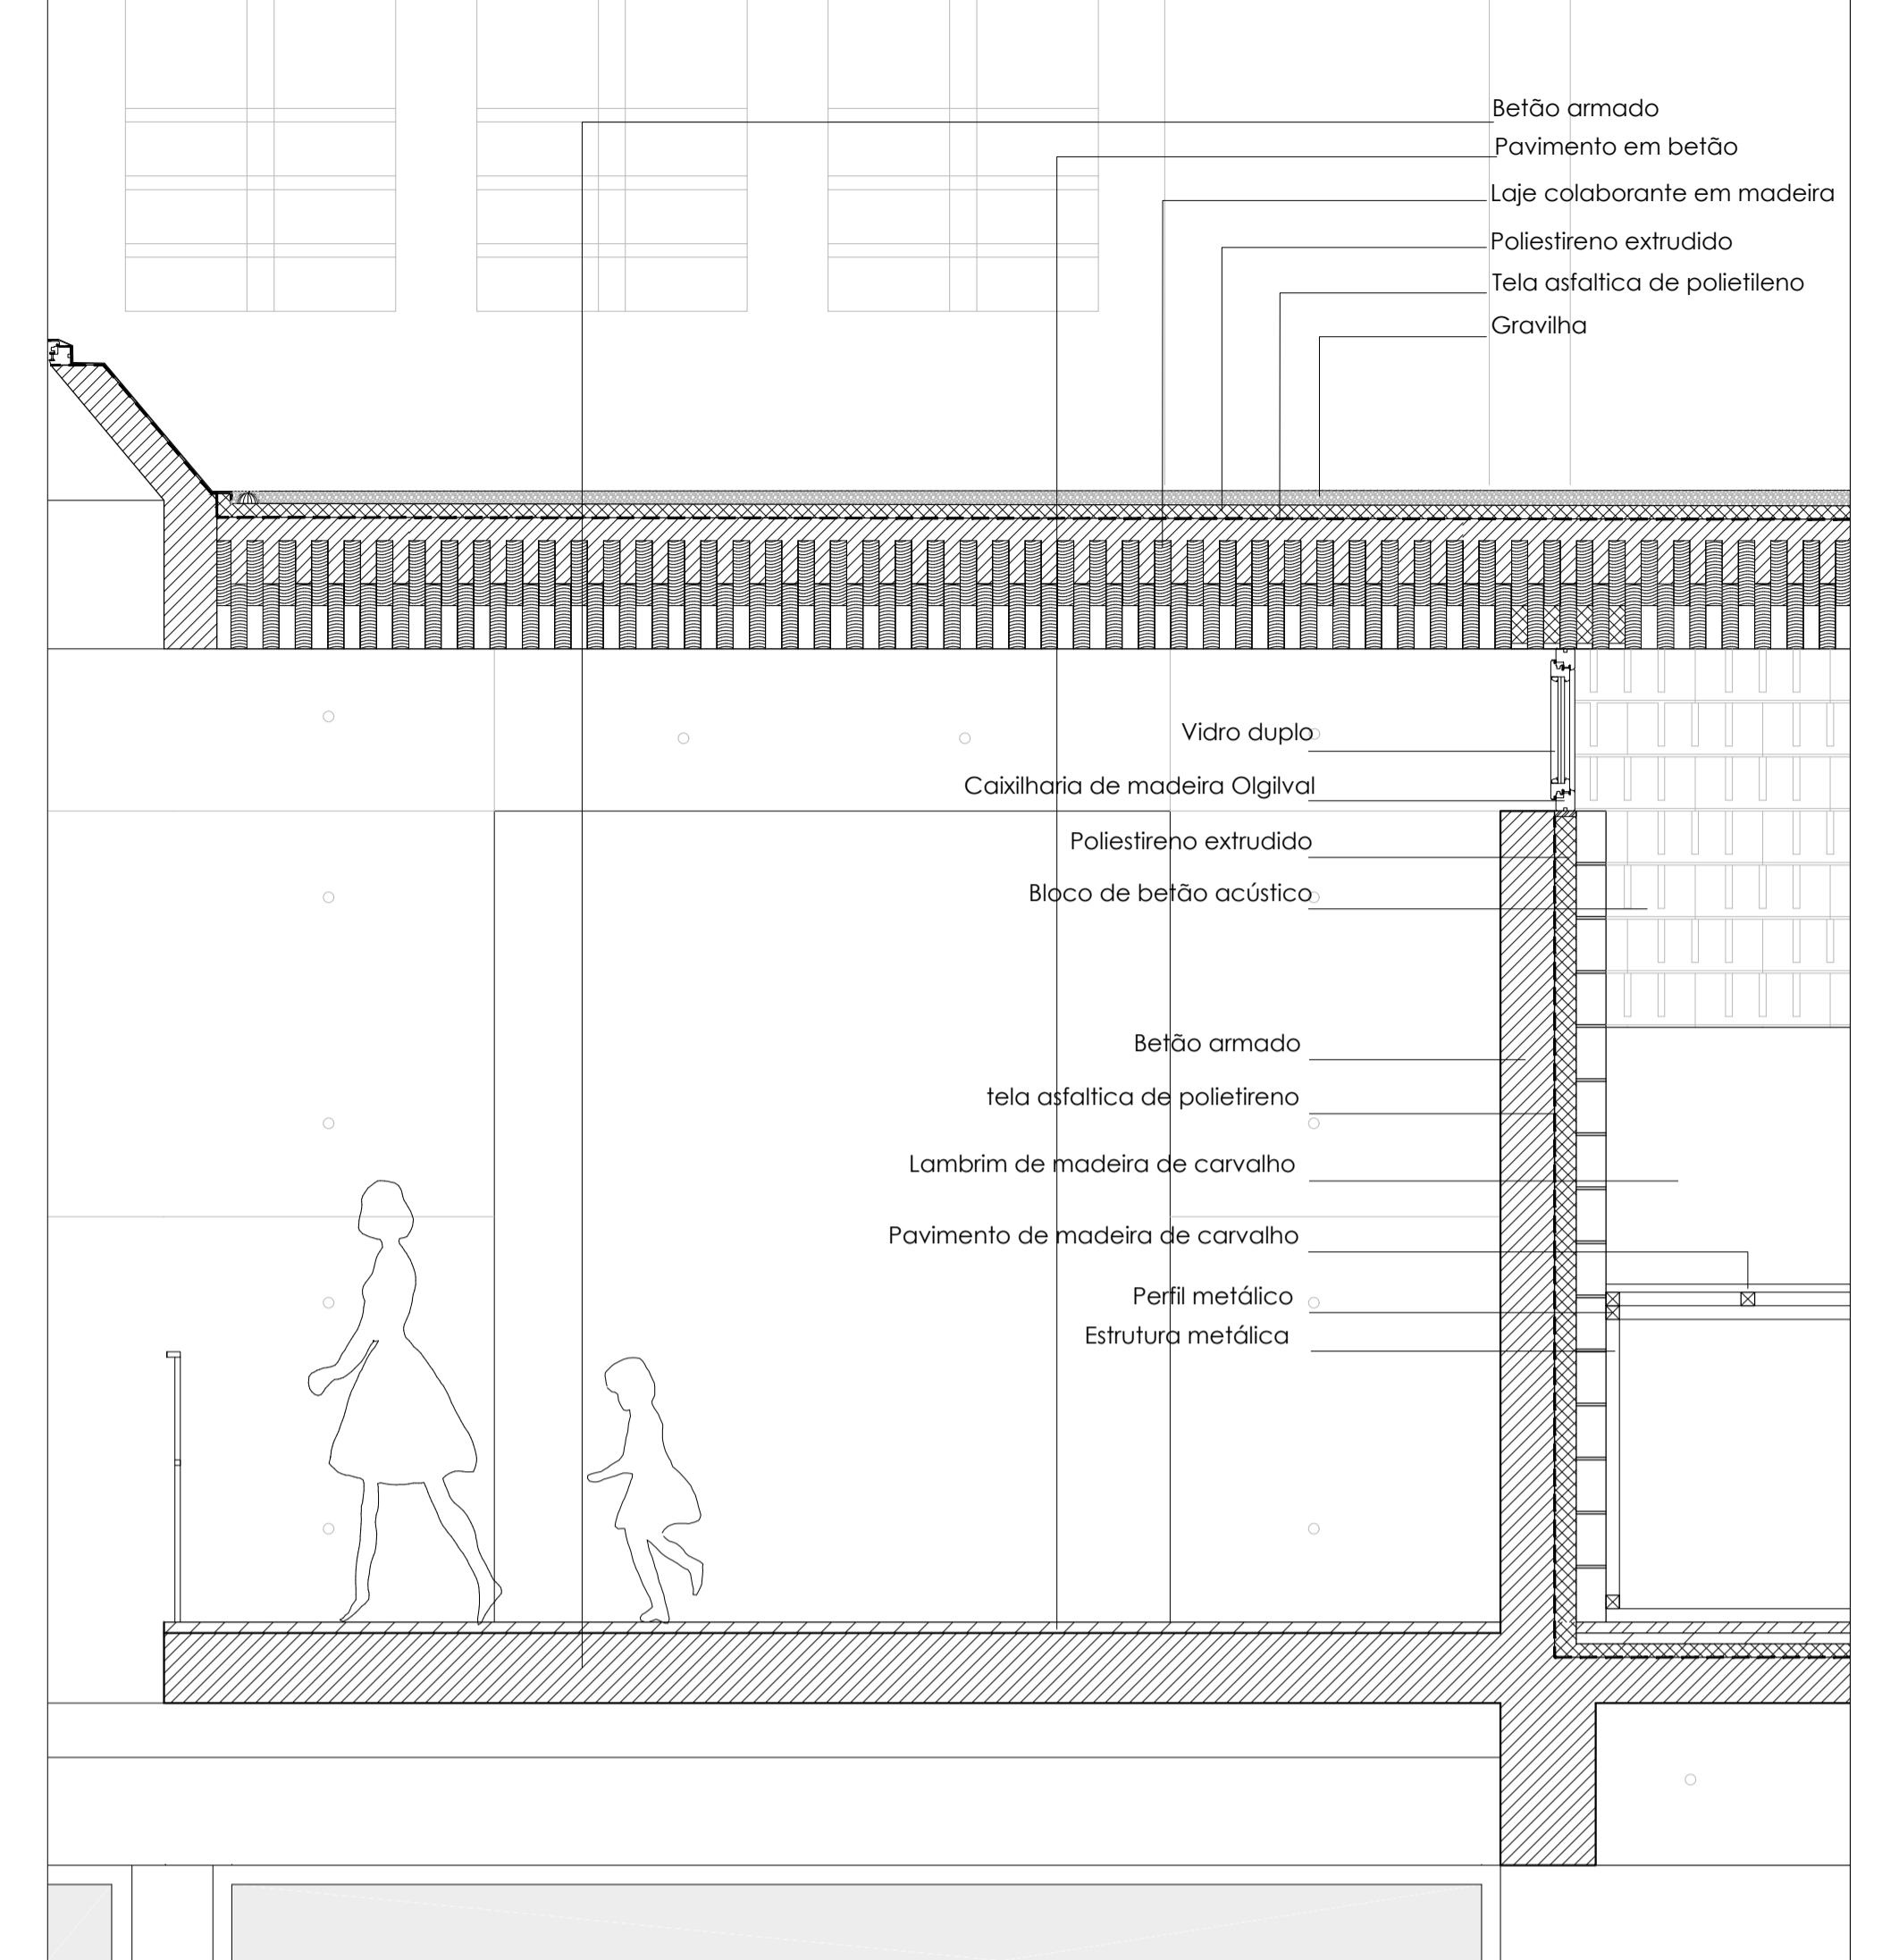
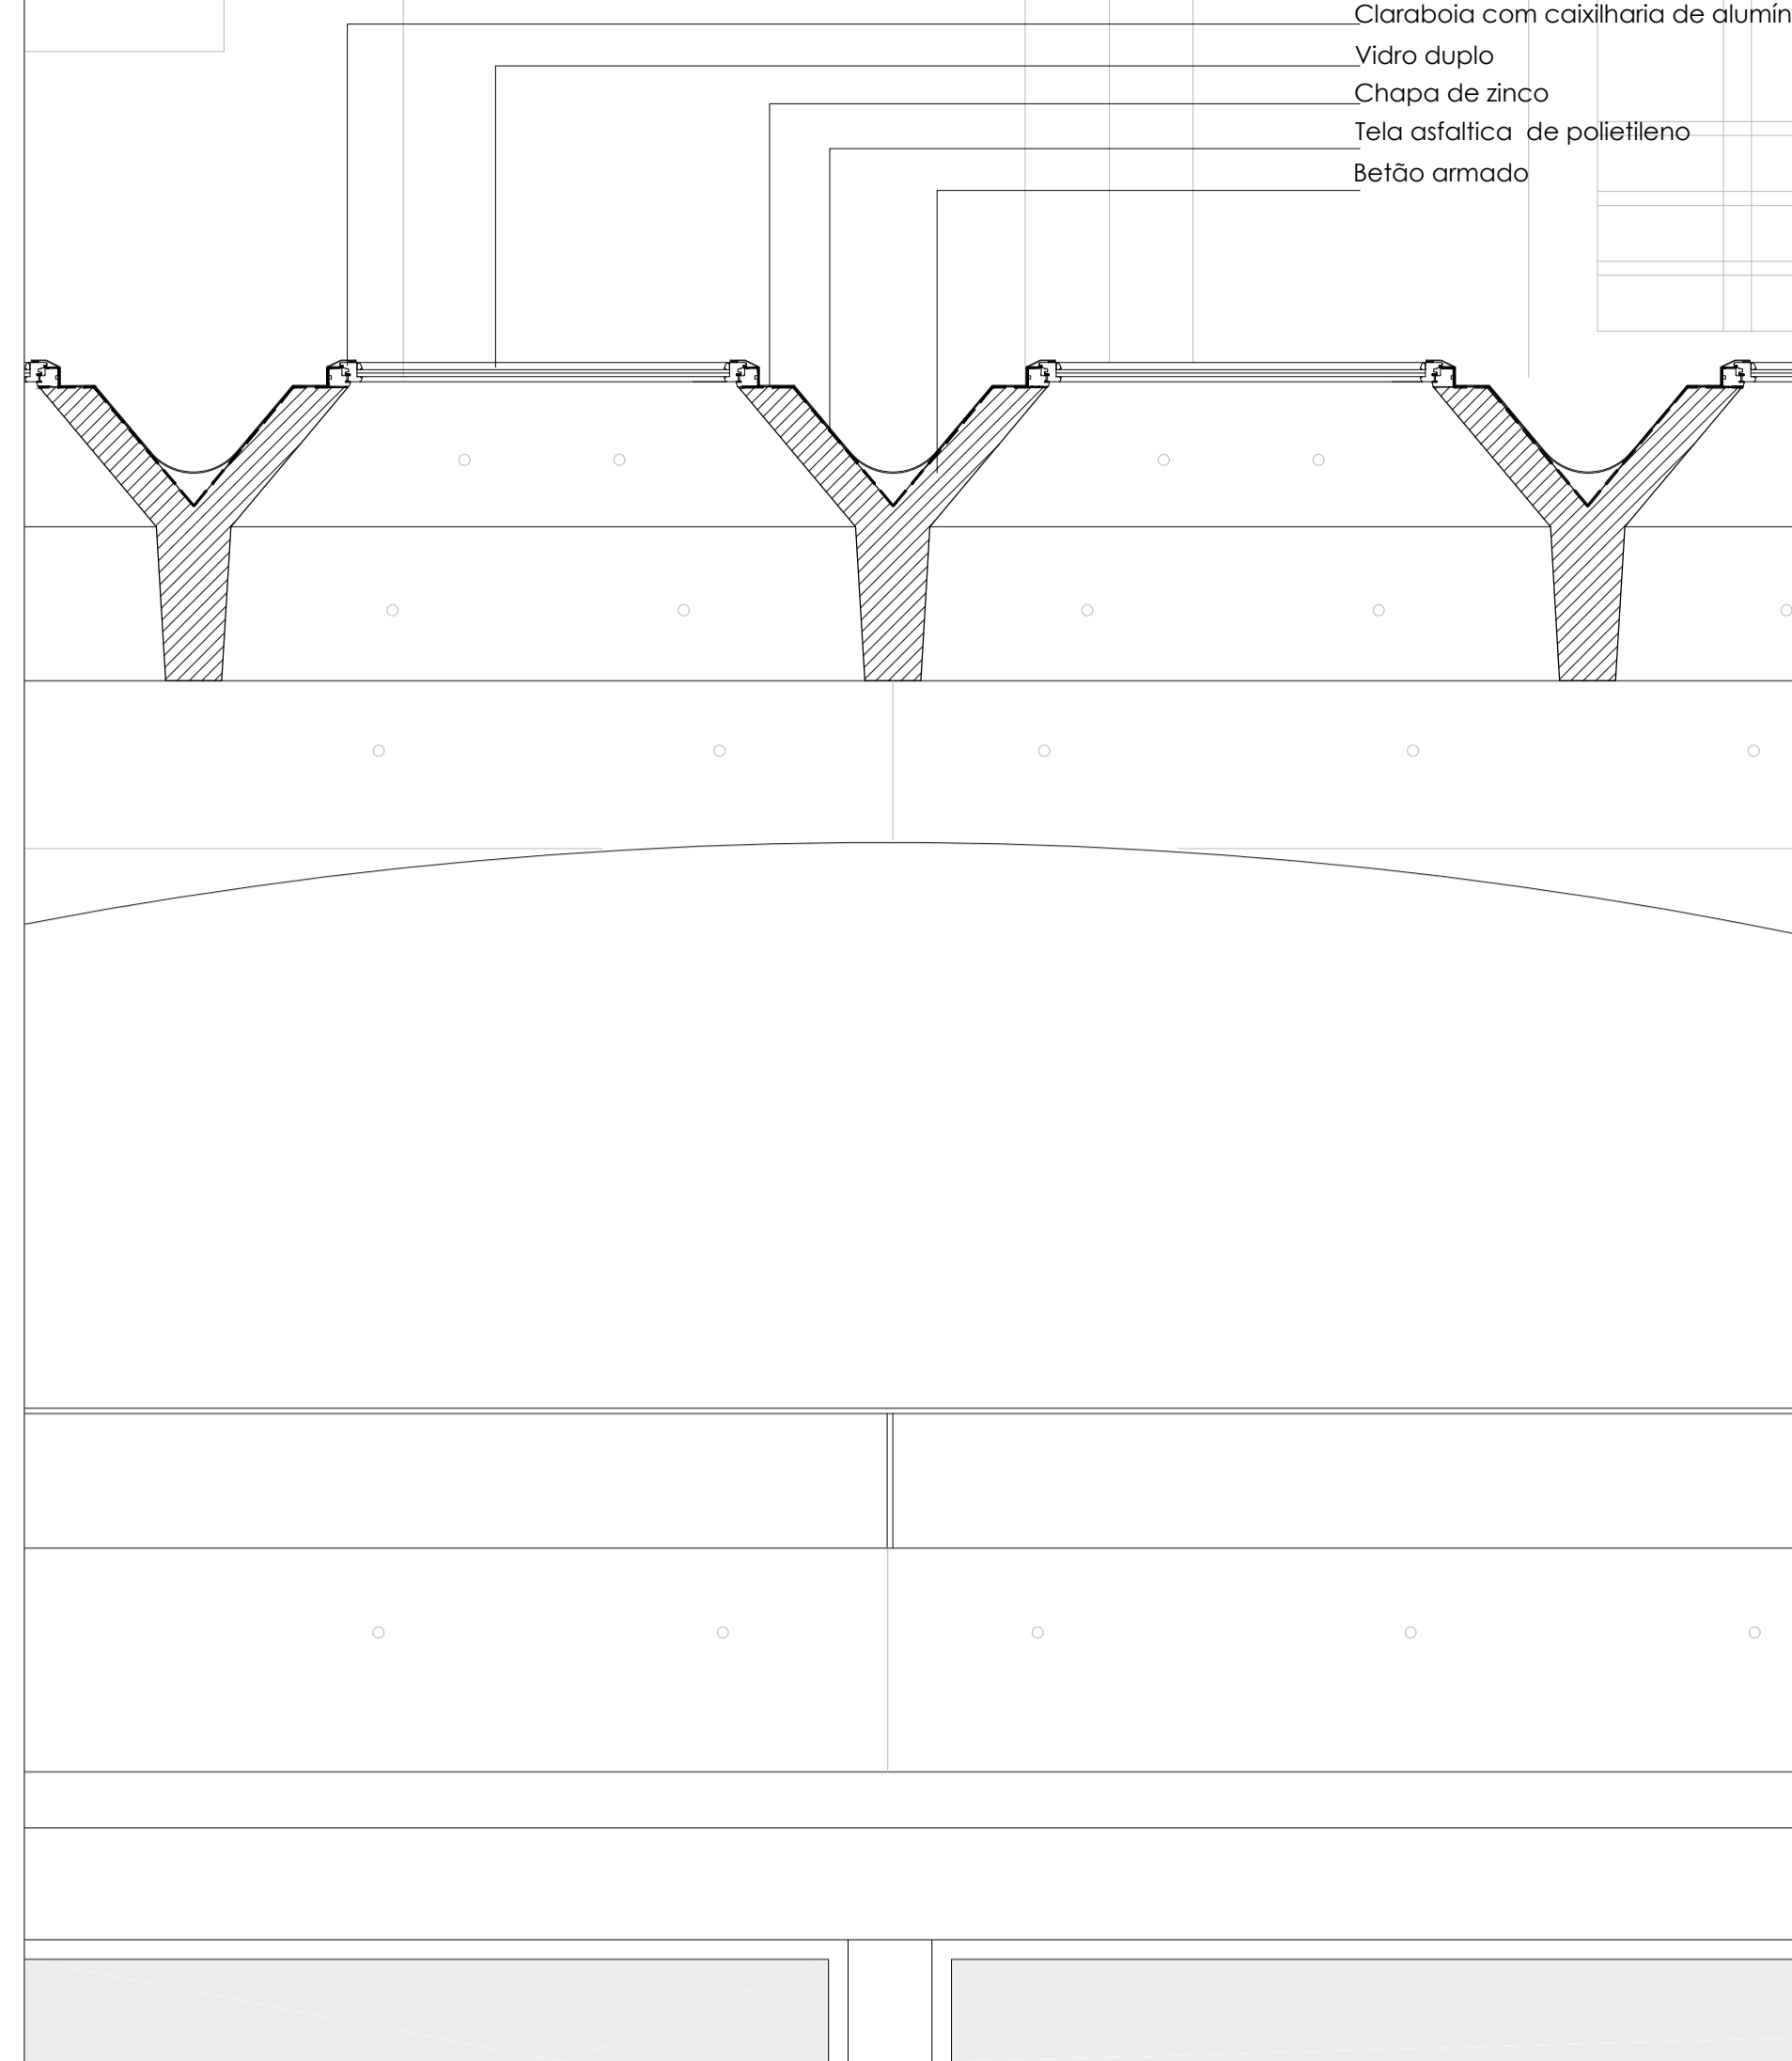


Caixilharia de madeira Olgival
 Pavimento em madeira de carvalho
 Lambrim em madeira de carvalho
 Bloco de betão
 Viga de betão pré-fabricado
 Laje colaborante de madeira
 Tela asfáltica de polietileno
 Poliestireno extrudido
 Gravelha



Claraboia com caixilharia de alumínio
 Vidro duplo
 Chapa de zinco
 Tela asfáltica de polietileno
 Betão armado

Betão armado
 Pavimento em betão
 Laje colaborante de madeira
 Poliestireno extrudido
 Tela asfáltica de polietileno
 Gravelha

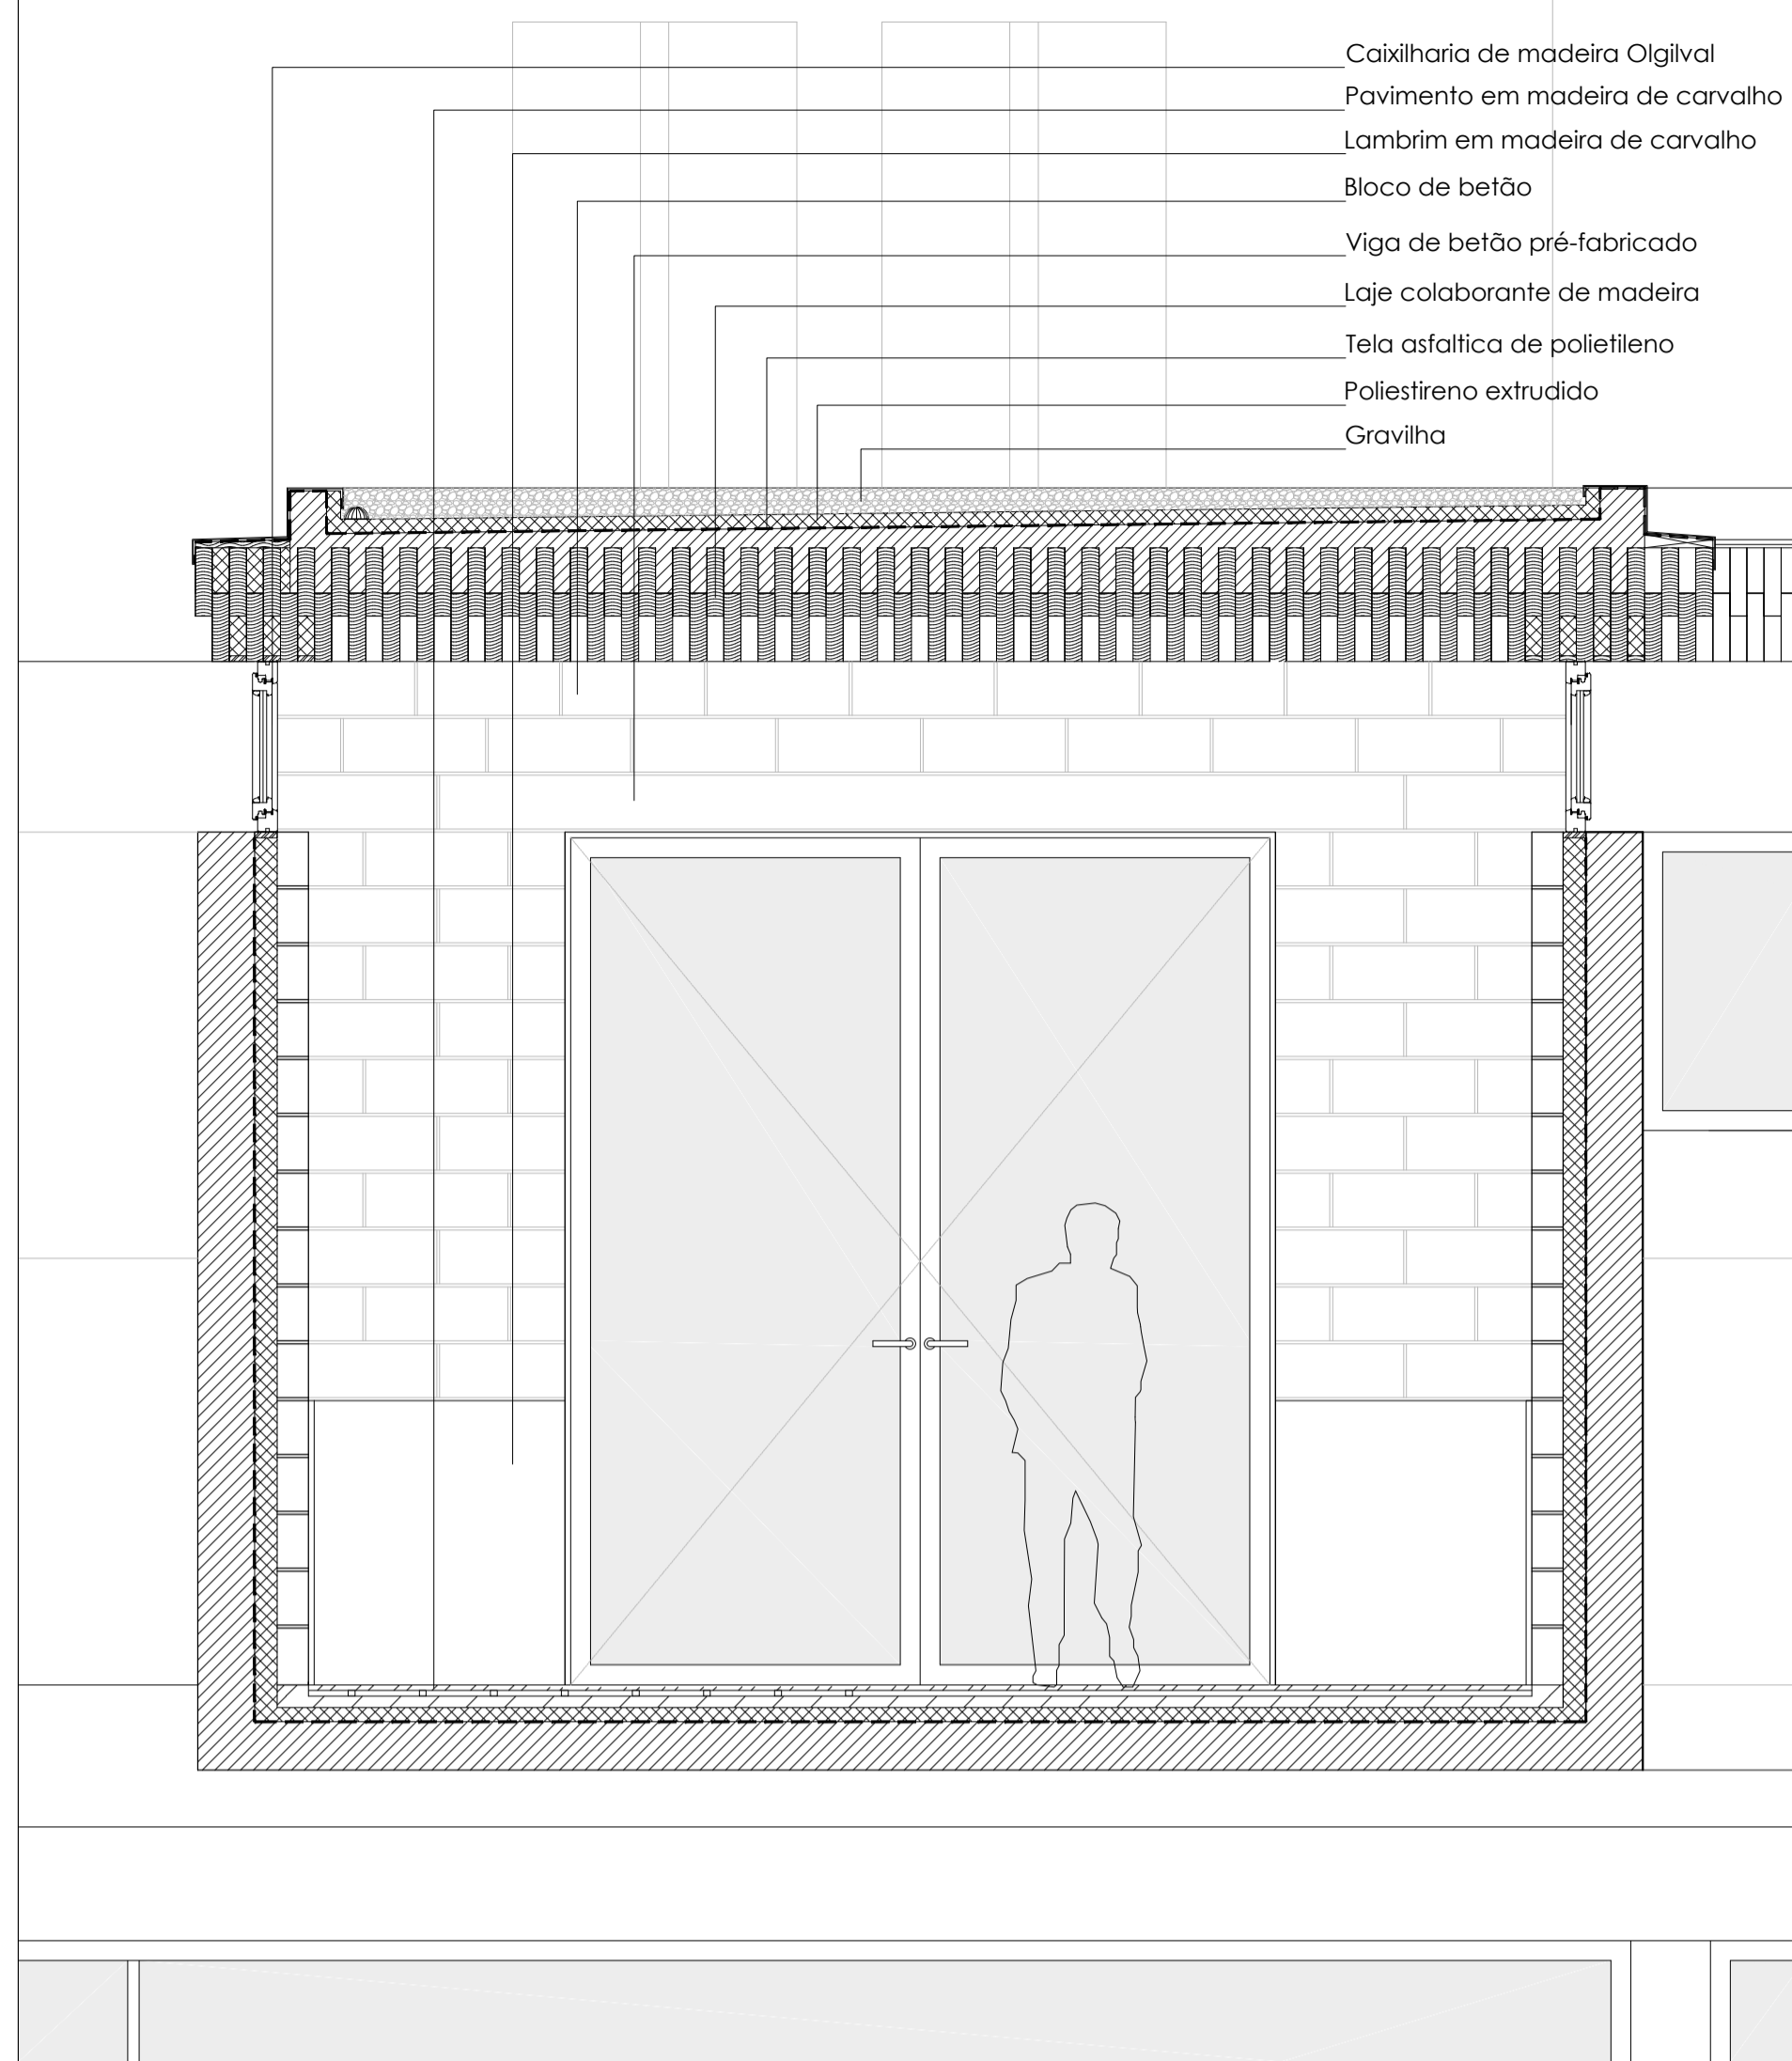

Betão armado
 Poliestireno extrudido
 Bloco de betão
 Viga de betão pré-fabricado
 Camada de regularização de betão leve
 Geo membrana de impermeabilização
 Pavimento em pedra de lioz
 Gravelha
 Geodreno

Sapata contínua de betão armado
 Camada de regularização de betão leve

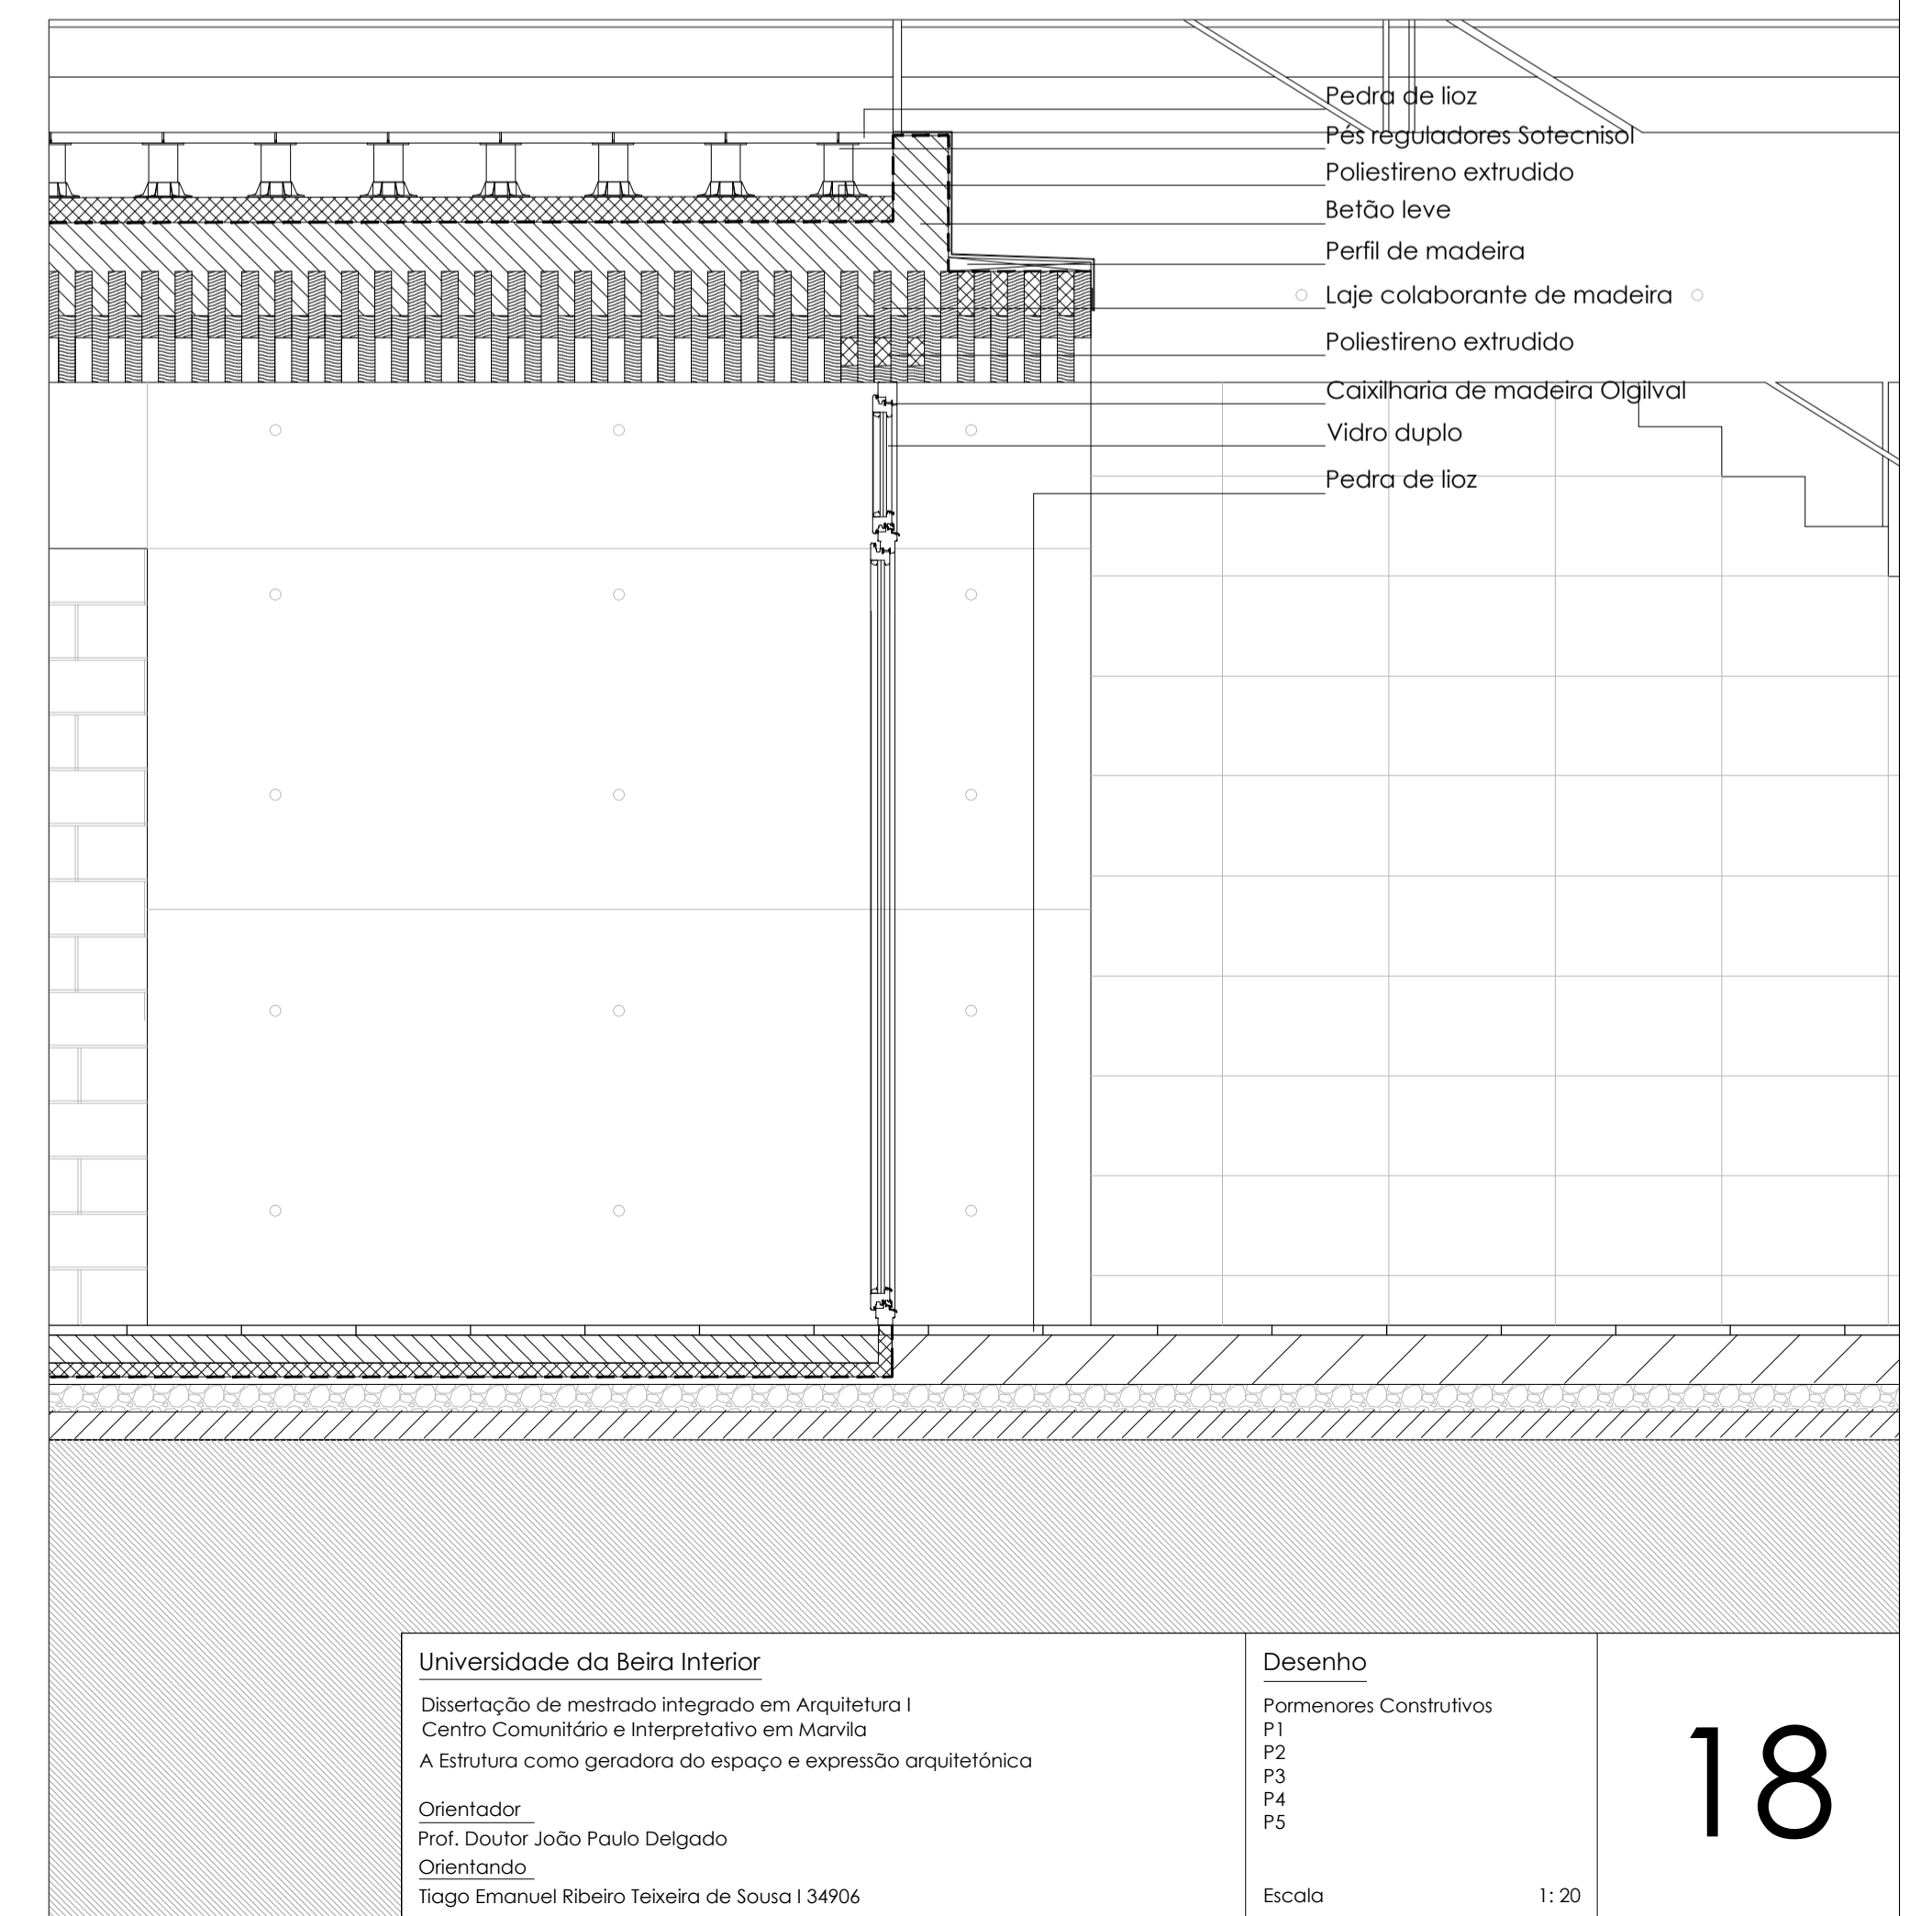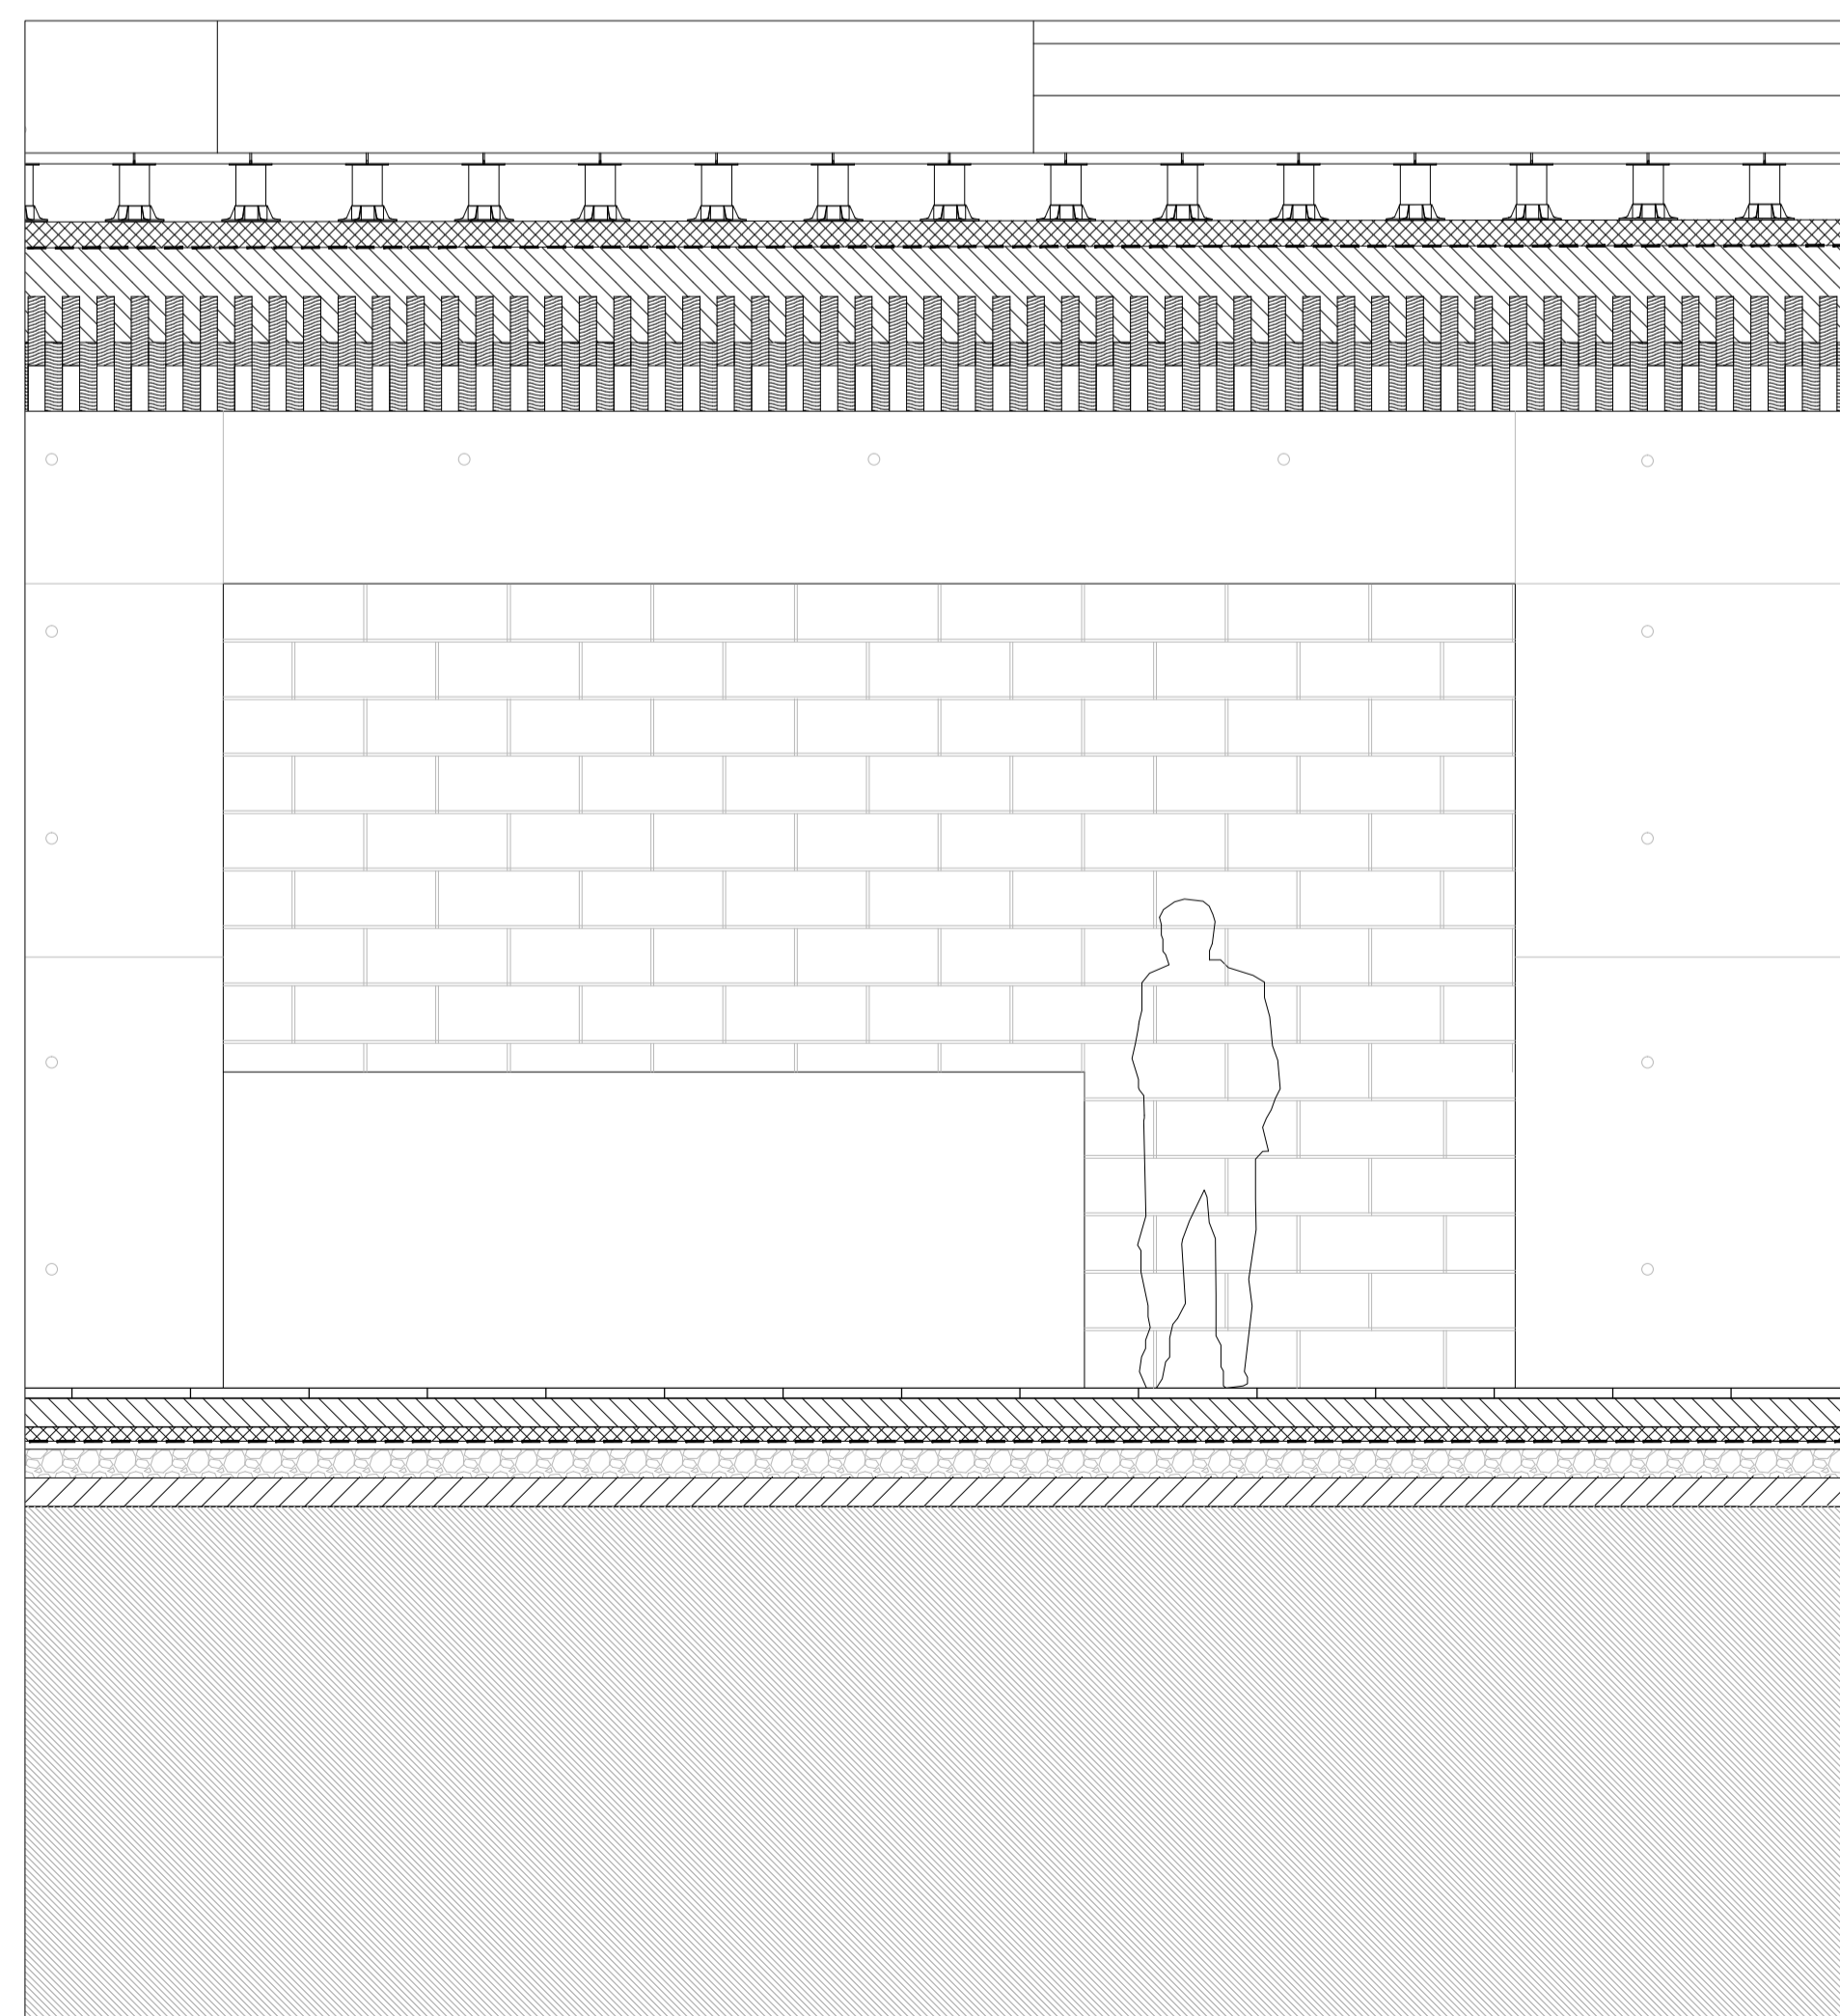

Pedra de lioz
 Pés reguladores Sotecnisol
 Poliestireno extrudido
 Betão leve
 Perfil de madeira
 Laje colaborante de madeira
 Poliestireno extrudido
 Caixilharia de madeira Olgival
 Vidro duplo
 Pedra de lioz