




Reabilitação tanque 1.200

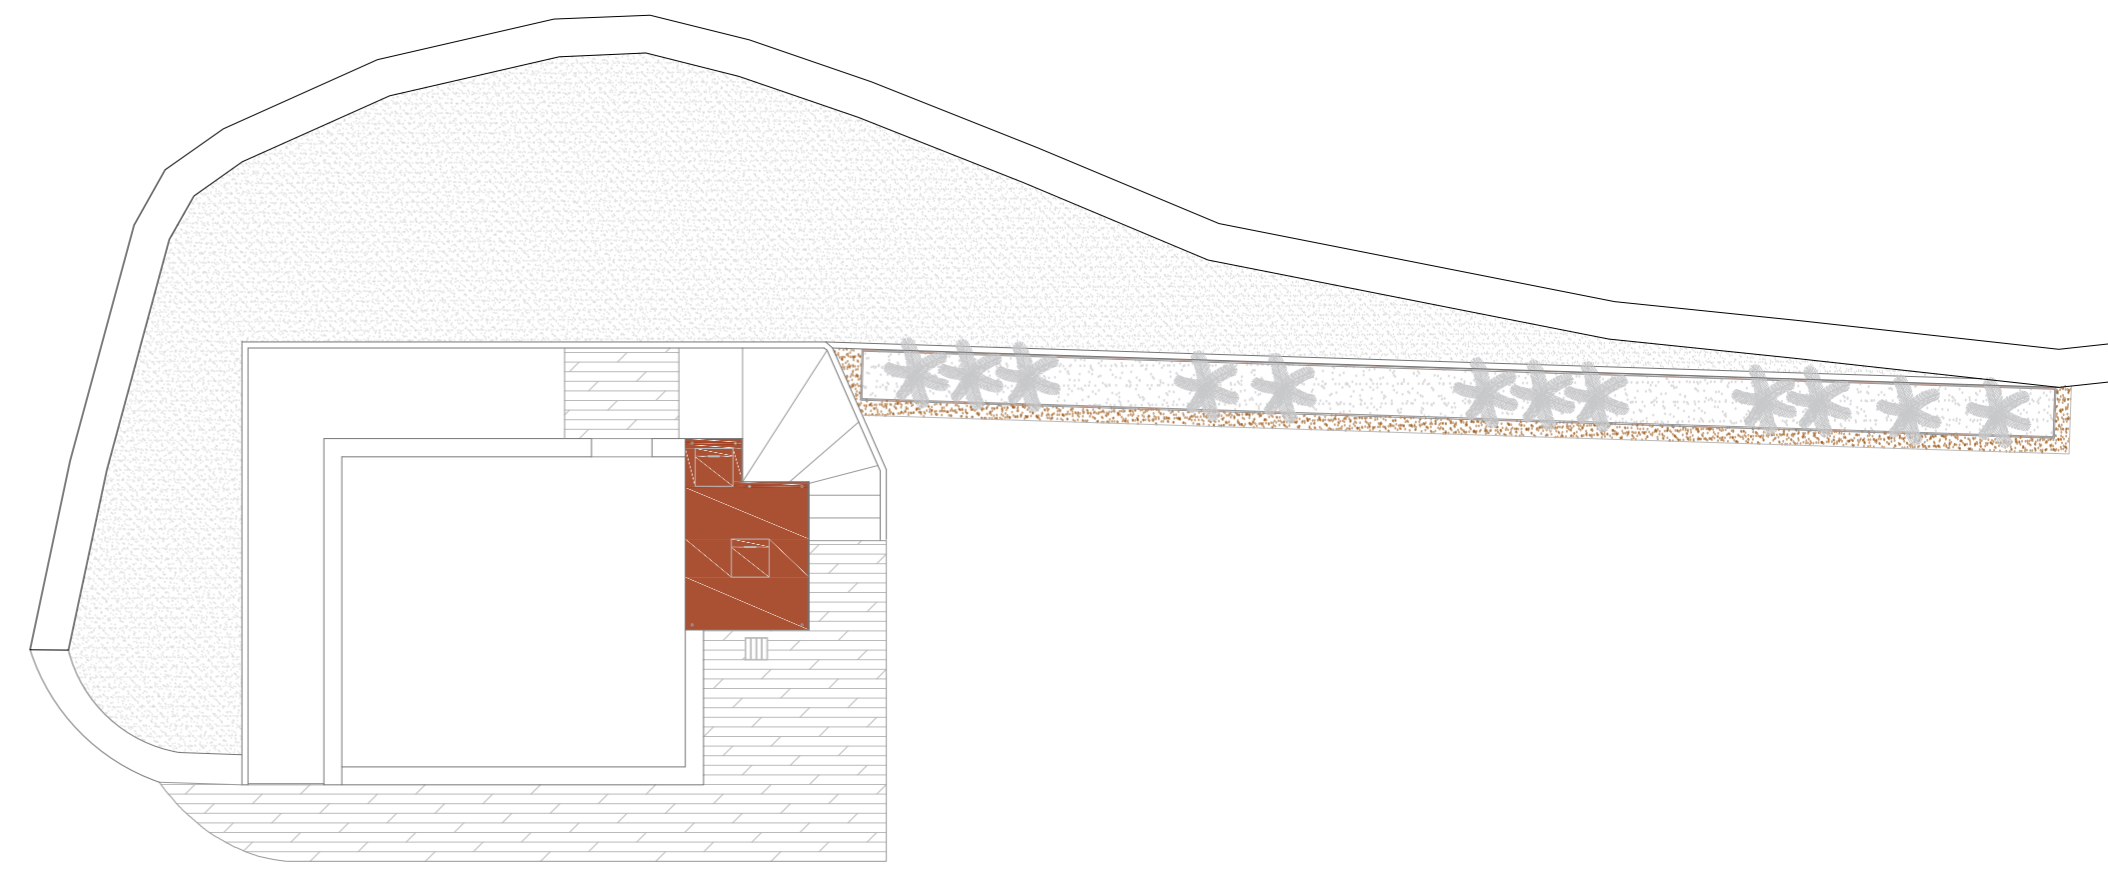

Planta tanque 1.100

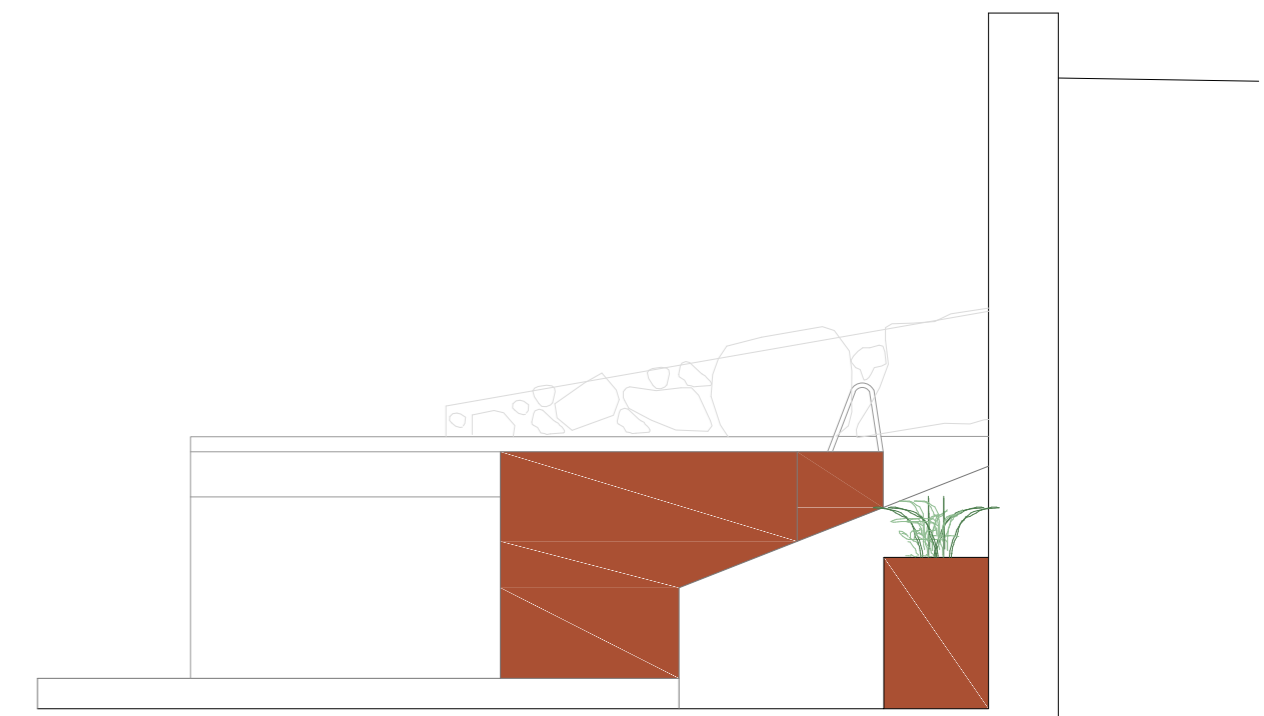

Alçado norte 1.50

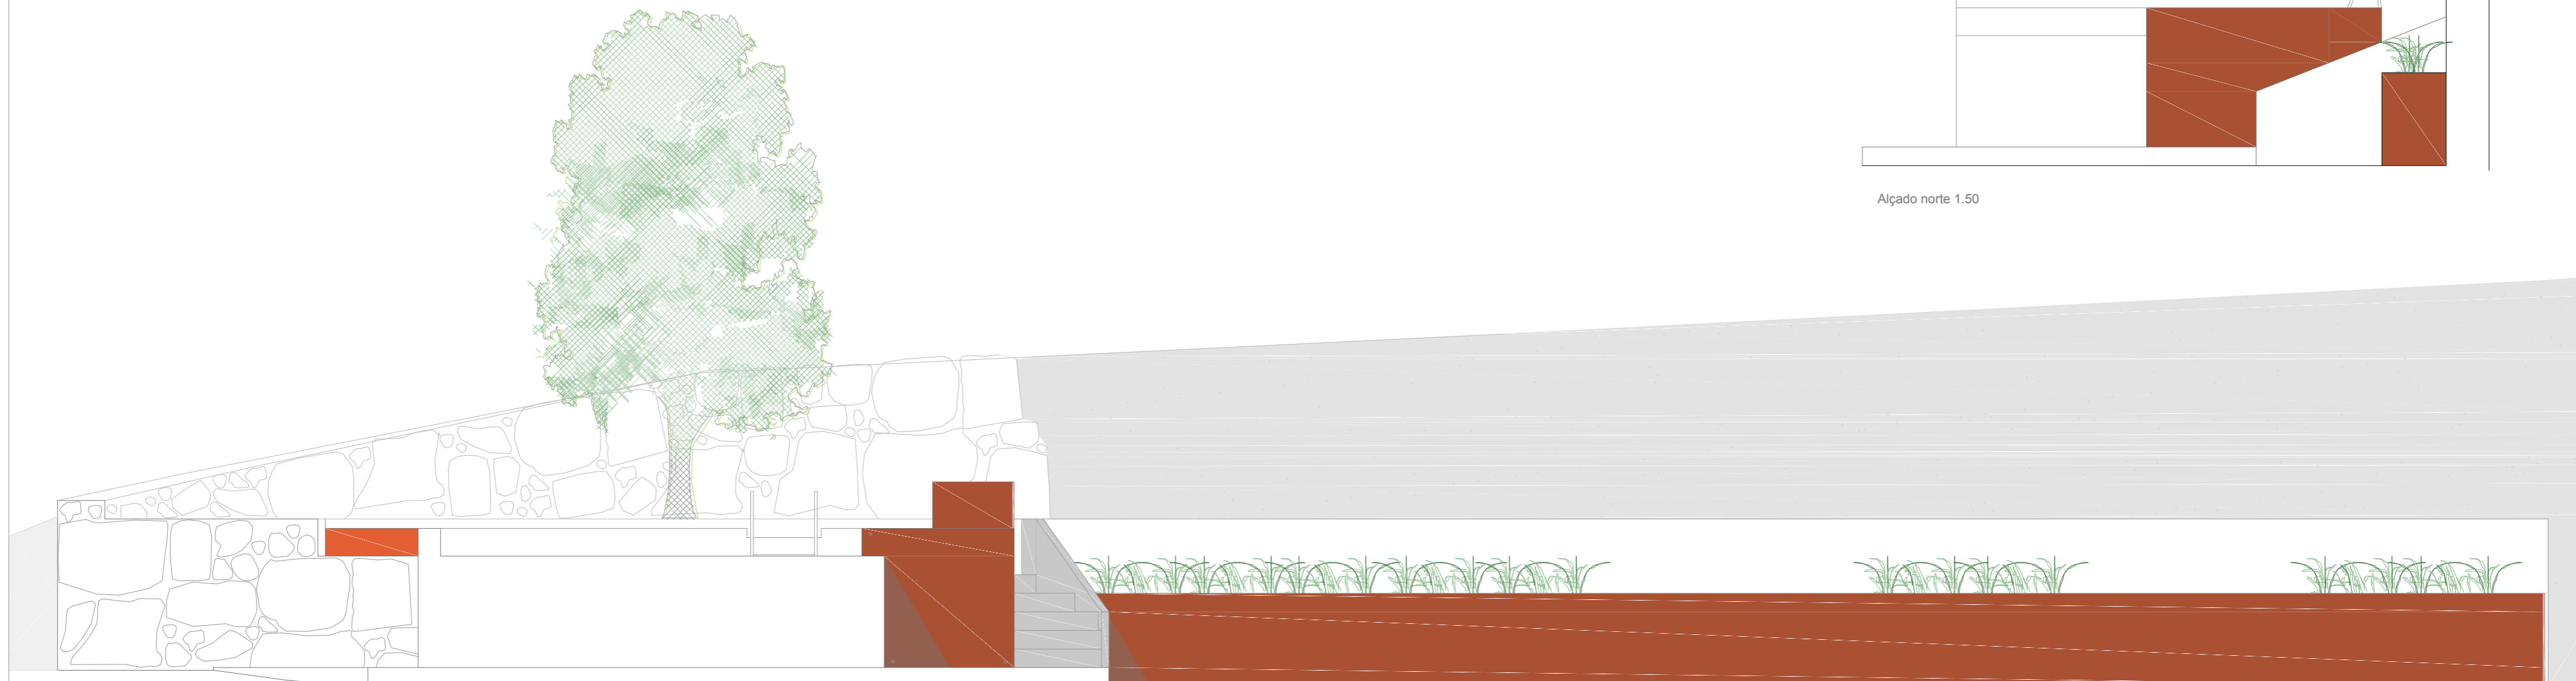

Alçado este 1.50

Designação	Reabilitação tanque
Escala	1.50
Número folha	30 de 38

