

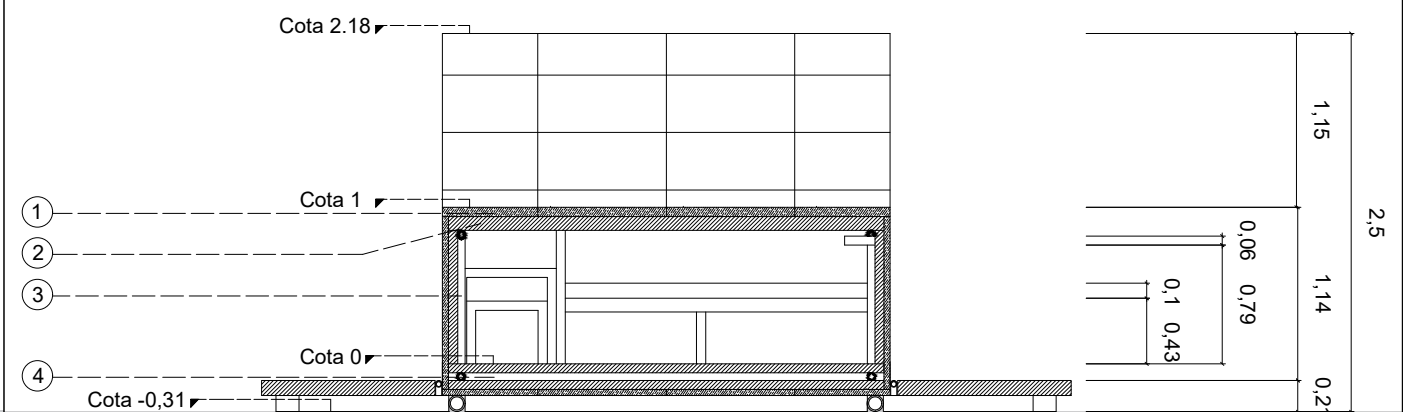


Corte E:E'

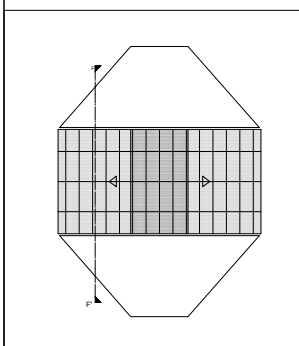

Corte F:F'

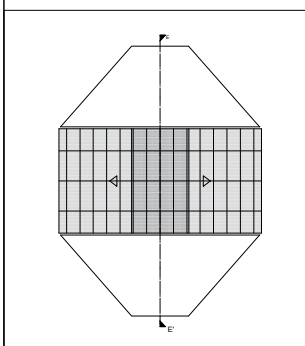

Legenda (Corte E:E'):

- ① Tubo de Cartão com 50mm de diâmetro; 5mm de esp.
- ② Varão em PVC com 20mm de diâmetro
- ③ Aglomerado de cortiça esp. de 40 mm
- ④ OSB com esp. de 60 mm
- ⑤ Tubo de Cartão com 50mm de diâmetro; 5mm de esp.
- ⑥ Cortina com 1,55m de altura
- ⑦ Cama em OSB com 90mm de esp.

Legenda (Corte F:F'):

- ① Aglomerado de cortiça espessura de 40 mm
- ② OSB com espessura de 60 mm
- ③ Tubo de Cartão com 50mm de diâmetro; 5mm de espessura
- ④ Tubo de Cartão com 50mm de diâmetro; 5mm de espessura

Dissertação para obtenção de grau de Mestre em Arquitetura
Universidade da Beira Interior- Departamento de Engenharias

Junho 2018

Do Nomadismo à Arquitetura de Emergência
Proposta de modelo de habitar para campos de refugiados

Proposta de modelo de habitar para campos de refugiados

Corte E:E' e Corte F:F'

Discente: Nadine Micaela Machado Oliveira
Orientadora: Prof. Dra. Inês Daniel de Campos