






PLANTA DE IMPLANTAÇÃO 1:1000

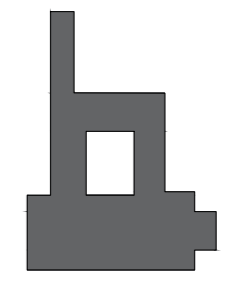


1175 - 1595

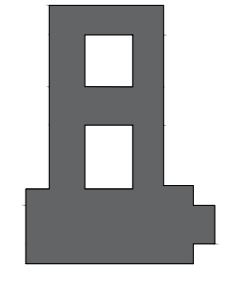

1628 - 1672

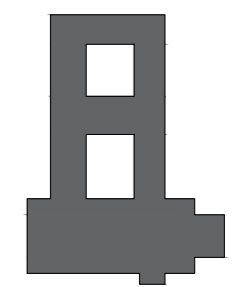


XVII - XIX

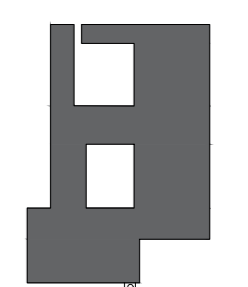

XX - XXI



NOVA PROPOSTA

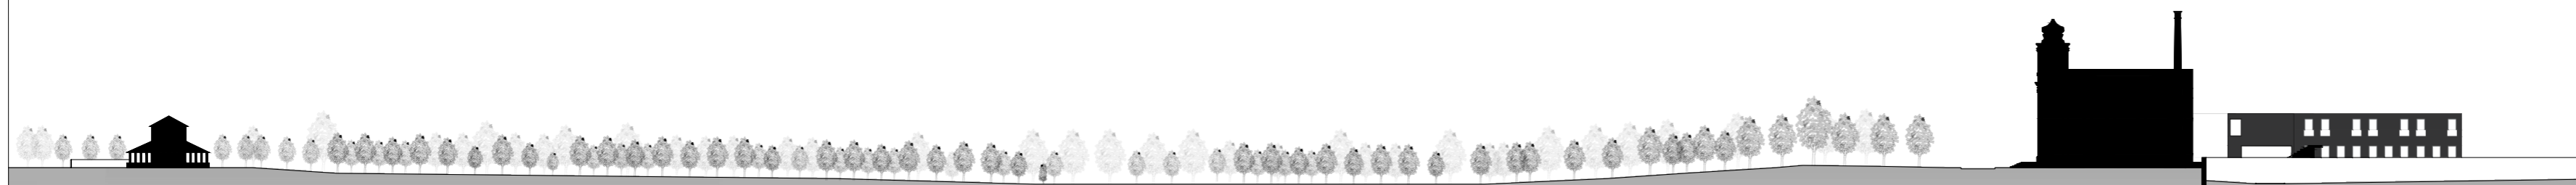

CORTE 00 \_ ESC. 1:1000

A HERANÇA DO PASSADO  
Reabilitação do Mosteiro de St.º M.º de Seça

Mestrado Integrado em Arquitetura  
Universidade da Beira Interior

AUTOR: Tânia Domingues Matias	ESCALA: 1:1000
ORIENTADOR: Prof. Doutor Tiago Cardoso de Oliveira	PLANTA IMPLANTAÇÃO CORTE 00
LOCAL: Seça - Mosteiro de Santa Maria de Seça	
DATA: junho 2022	⊕