


CORTE G

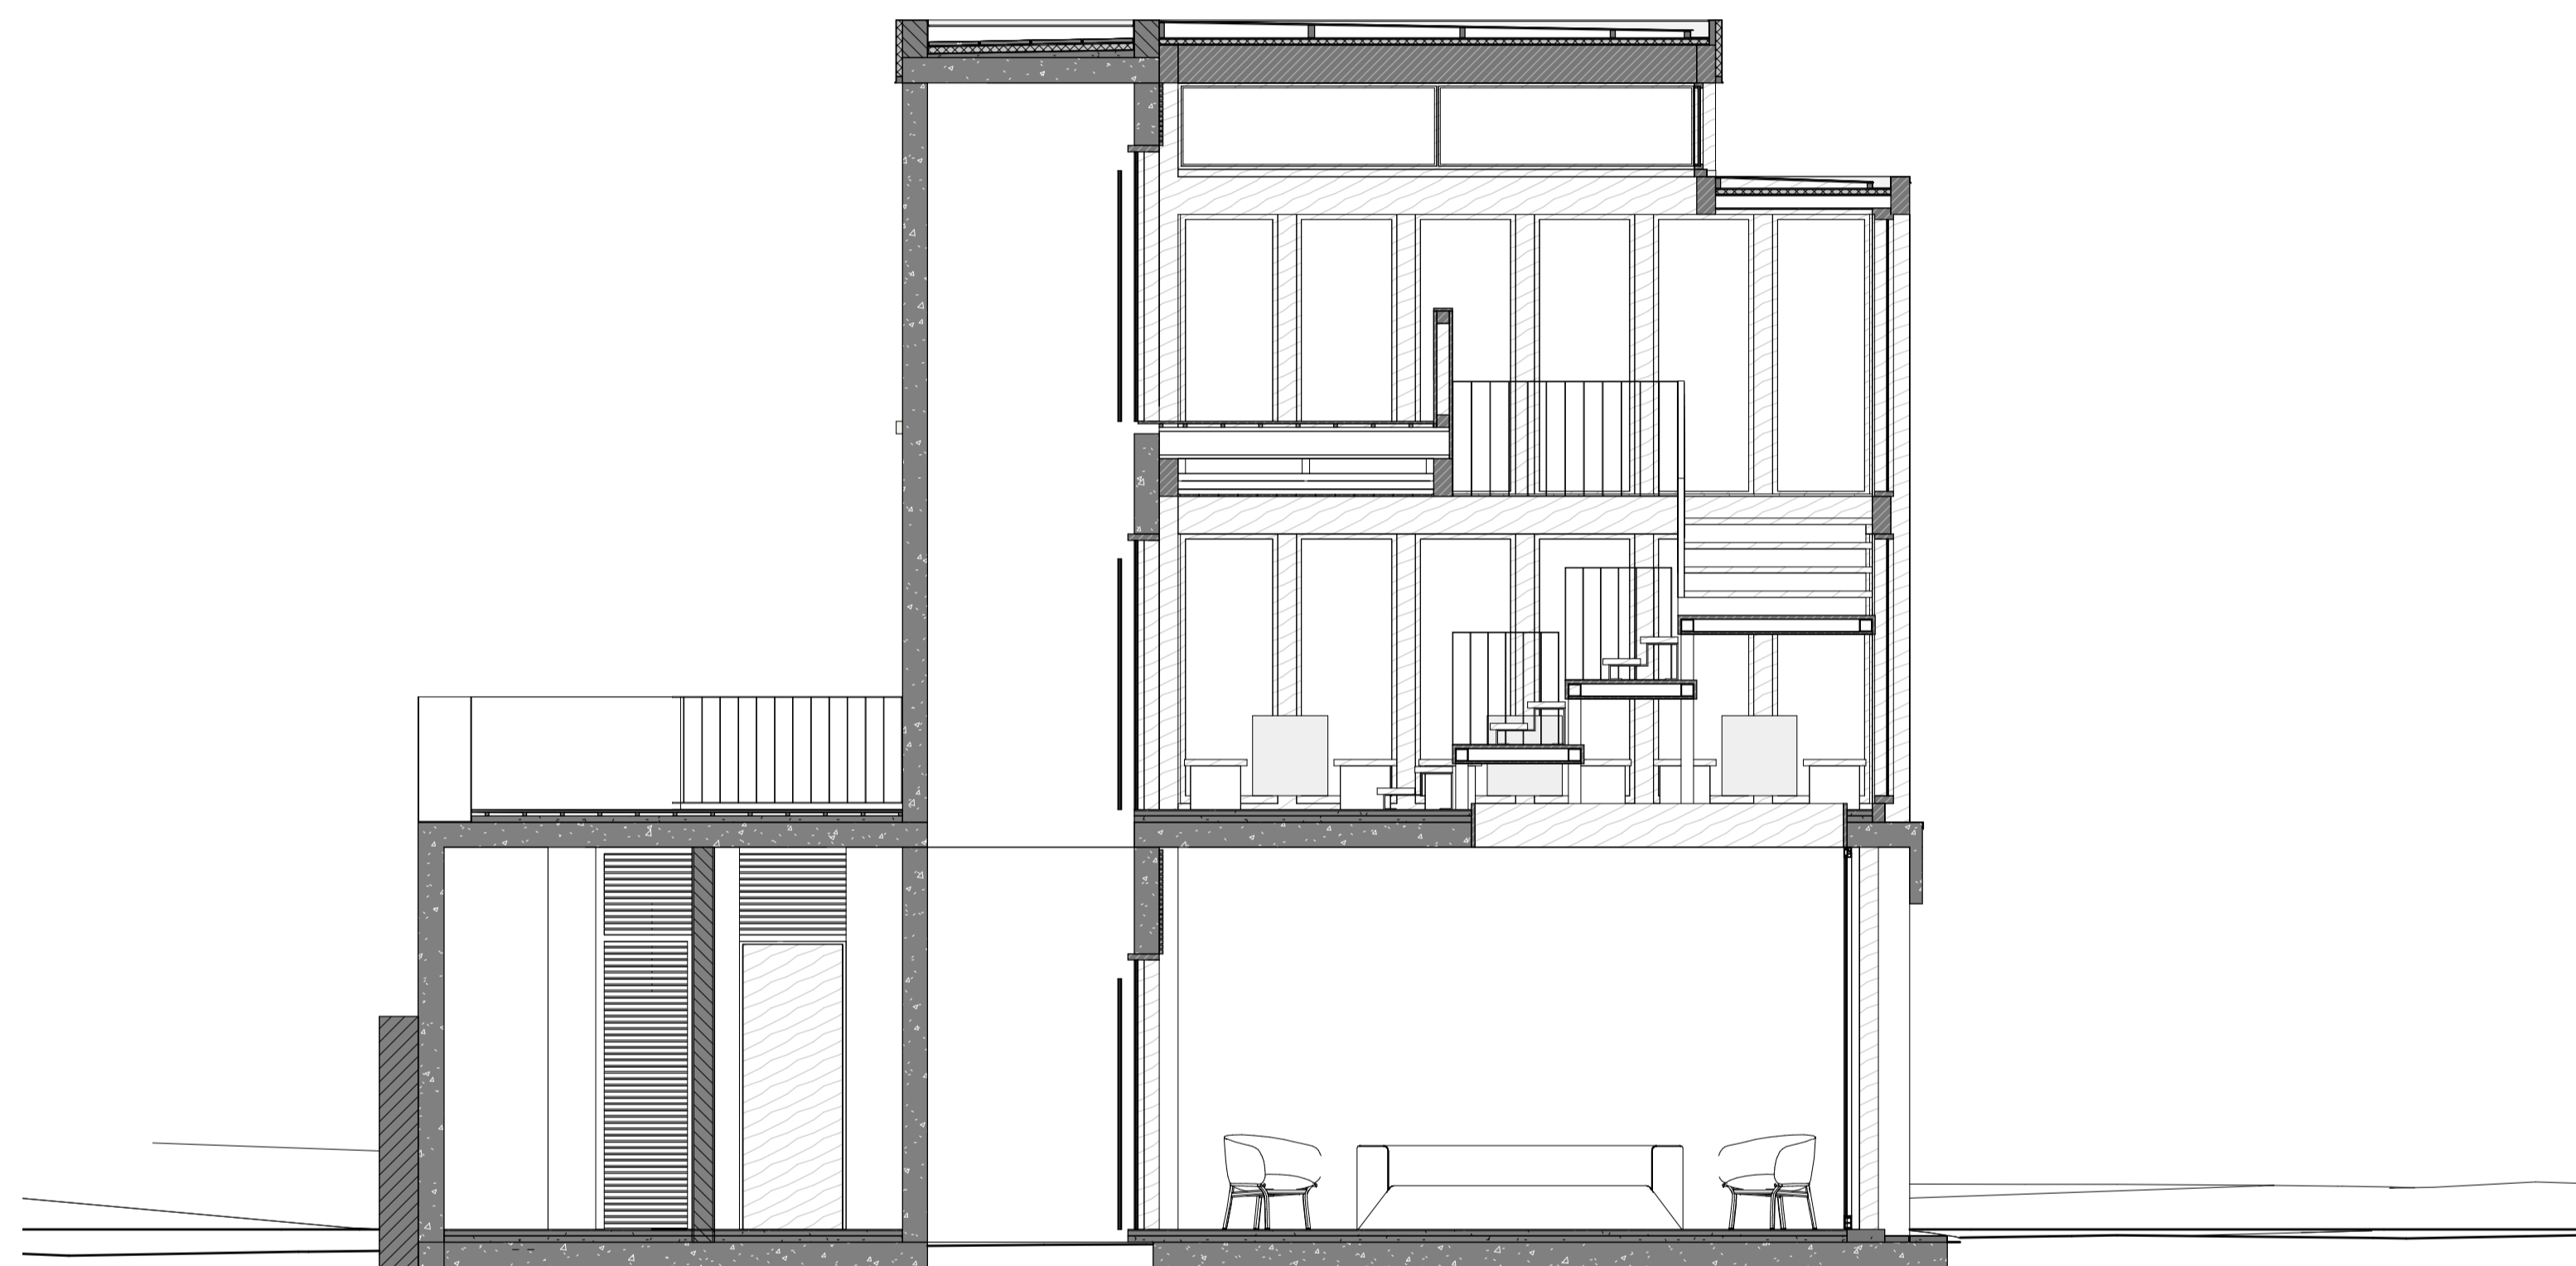

CORTE H

CENTRO DE COWORKING & COLIVING  
REABILITAÇÃO DE EDIFÍCIO HABITACIONAL


LOCAL TRAVESSA PÊRO ALVITO - LEIRIA

SETEMBRO 2020

Cortes G + H

ESCALA

1 : 50

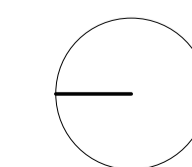

REF. 17\_PE