



Secção AA'

Secção BB'

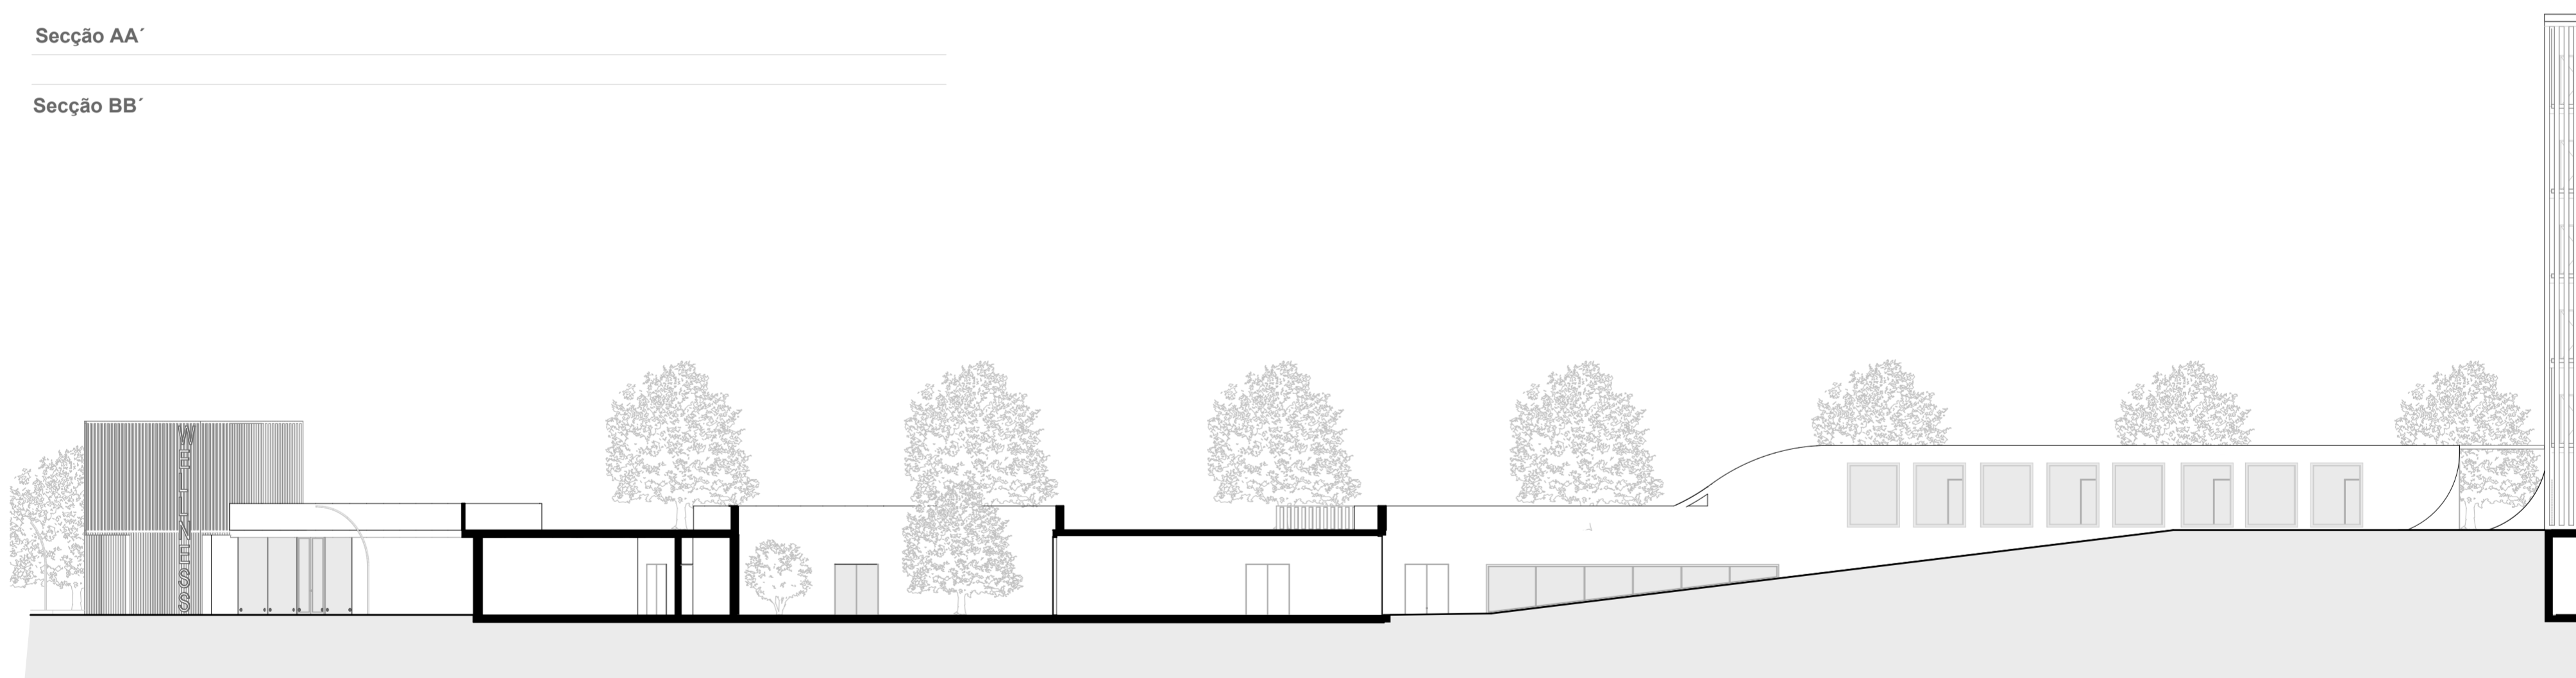

Centro de bem-estar

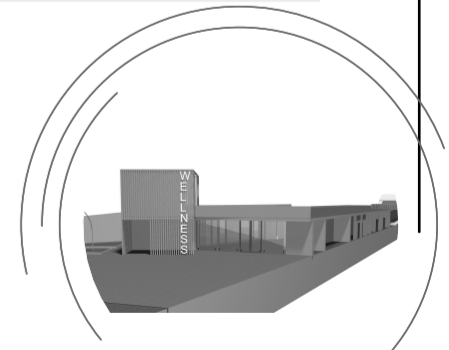

Shindler Awards - Berlim, Alemanha

Cyrl dos Santos Gil	nº18611
Licenciatura com mestrado integrado em Arquitectura	Universidade da Beira Interior
Dissertação final	Jacek krenz
1:200	Out 2010

Secções