
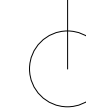


Representação Esquemática de Iluminação

Planta

Corte

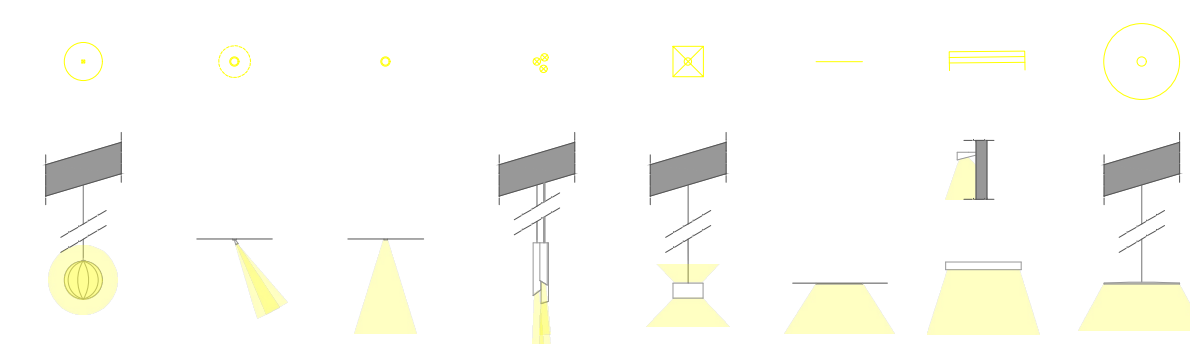

UBI

Universidade da Beira Interior Mestrado Integrado em Arquitetura

Centro de Investigação e Formação do Queijo, Beira Interior

Projeto de Arquitetura para um Equipamento em Seia

20-06-2018

Planta Piso R/Chão Iluminação

Folha nº

Escala: 1/200

Estudante: António Fonseca nº 31325

15