



CORTE B-B

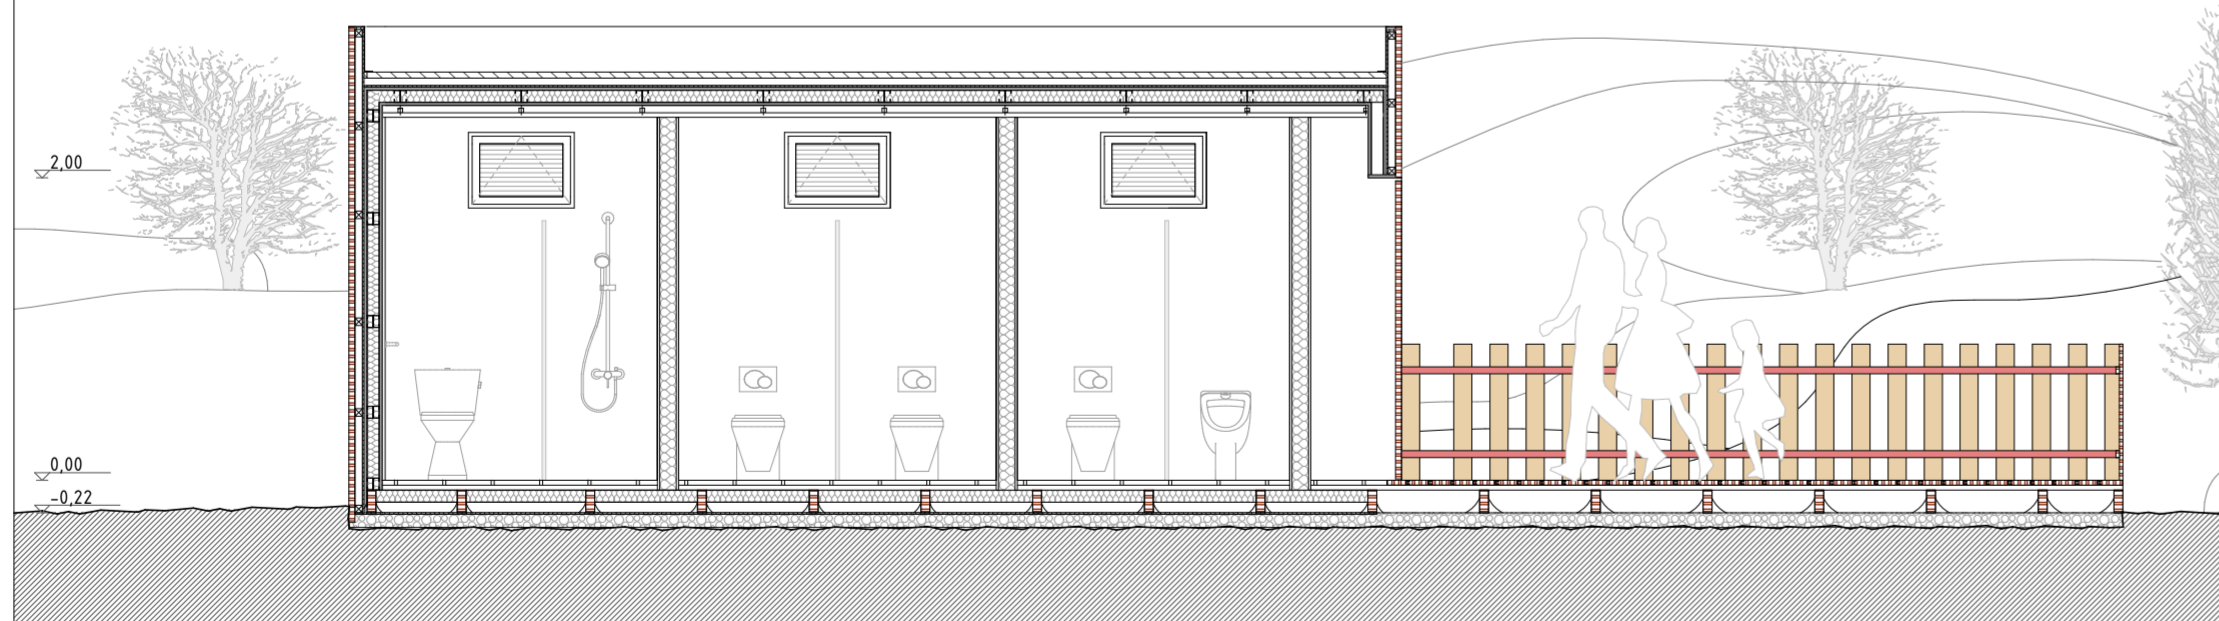

CORTE A-A

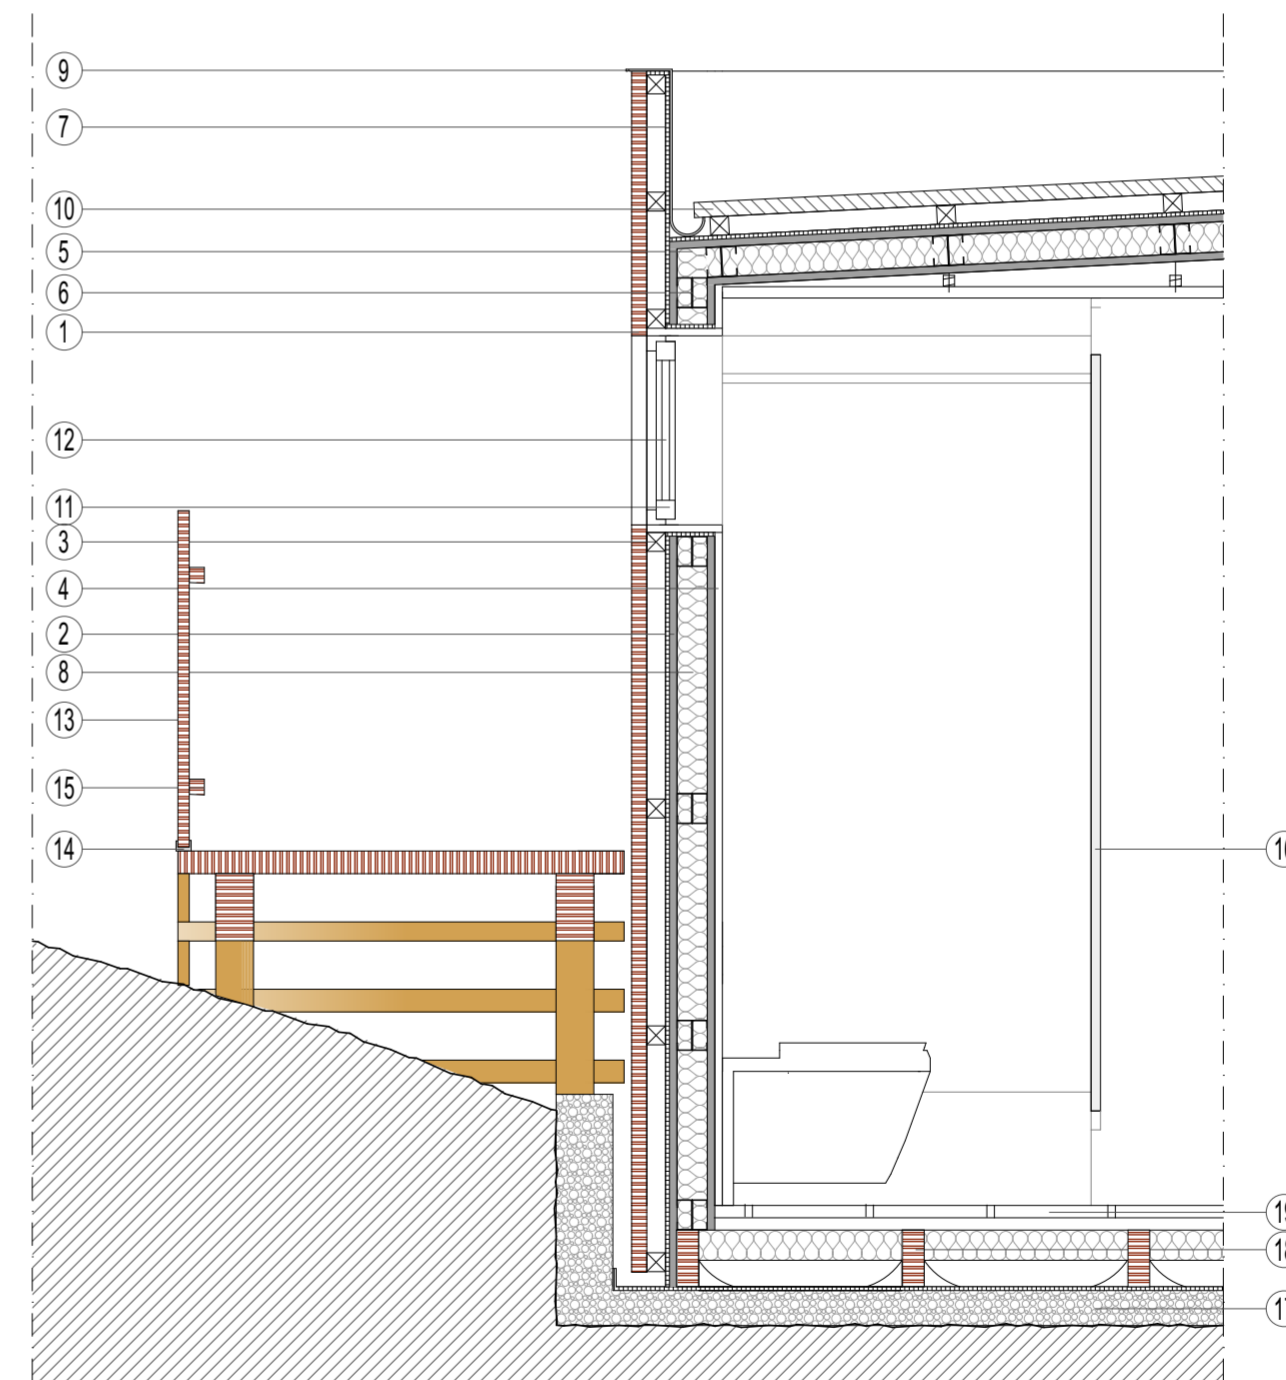

PORMENOR ESCALA 1/20

LEGENDA/NOTAS

- 1 - Régua de Madeira Exterior, Deck 0.12
- 2 - Painel OSB 20mm
- 3 - Régua de Madeira
- 4 - Placa de gesso cartonado tipo Pladur, Cor Branca
- 5 - Caldeira embutida em perfil de Alumínio
- 6 - Perfil Metálico
- 7 - Membrana de Tela Impermeável
- 8 - Isolamento Termico/Acústico
- 9 - Capeamento em Perfil Metálico
- 10 - Cobertura em Painel tipo Sandwich
- 11 - Caixilharia Metálica lacada a Vermelho
- 12 - Vidro duplo Incolor
- 13 - Guarda de Madeira à cor natural
- 14 - Perfil de Ligamento metálico
- 15 - Guarda de Madeira pintada a Vermelho
- 16 - Divisória Fenólica
- 17 - Camada de Regularização em Betão
- 18 - Caibro de Madeira
- 19 - Pavimento Cerâmico Hidrófugo



COTAS E MEDIDAS EM METROS
 MEDIDAS SUJEITAS A RETIFICAÇÃO EM OBRA

Designação
Instalações Sanitárias Cortes/Pormenores
 Escala
1/50 Folha
6.3

- Terreno (corte)
- Isolamento Termico/Acústico
- Ripado de madeira (corte)