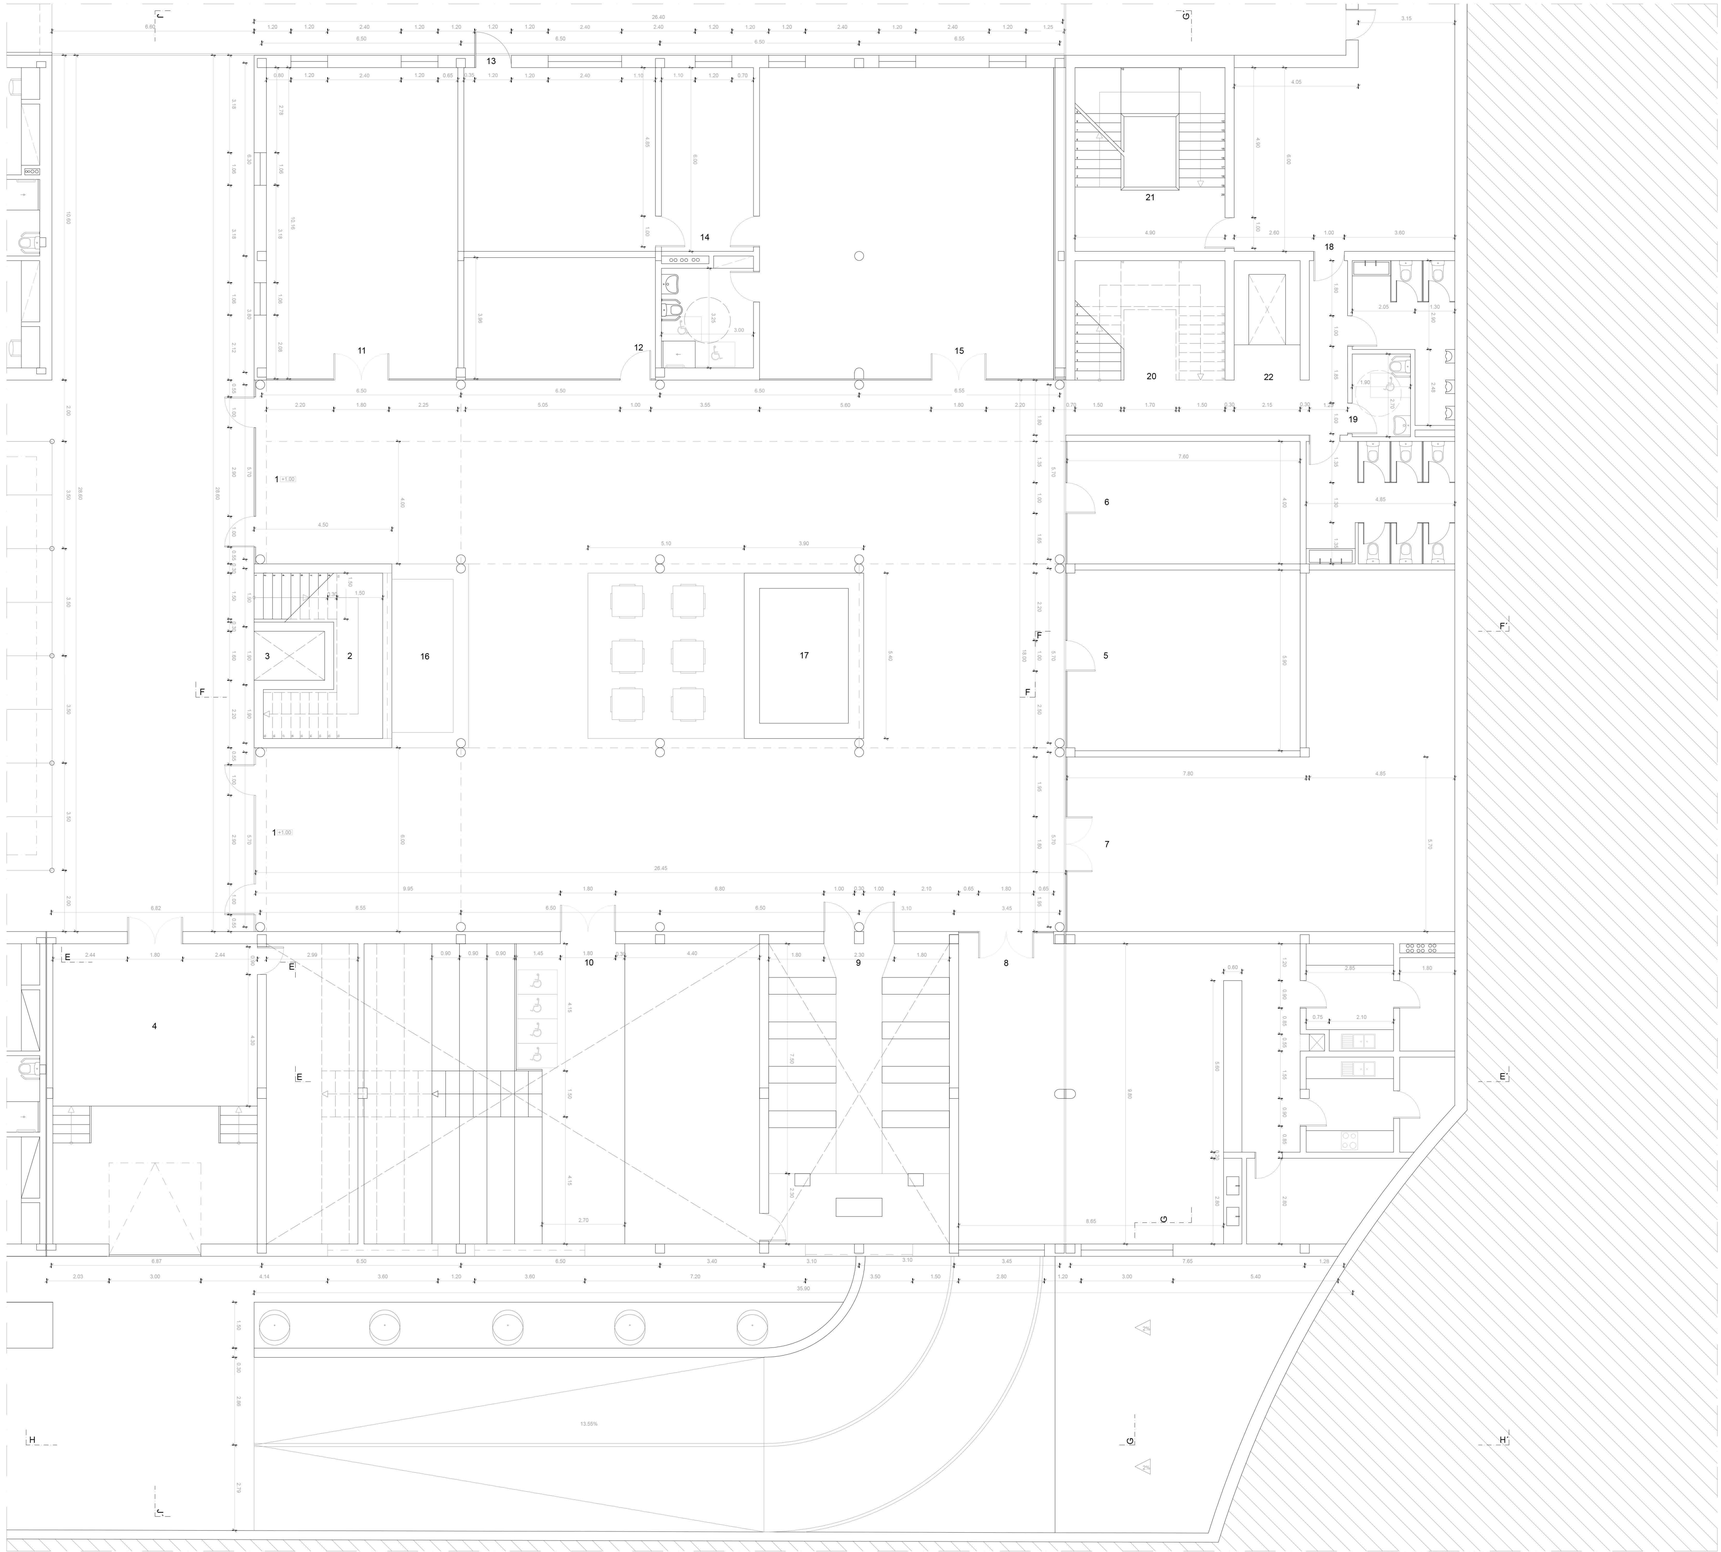

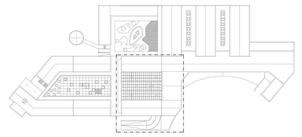

MY HOME: A CASA ADAPTADA
A IMPORTÂNCIA DA ARQUITETURA PARA A SAÚDE DO DOENTE COM DEMÊNCIA

UNIVERSIDADE DA BEIRA INTERIOR
MESTRADO INTEGRADO EM ARQUITETURA - DISSERTAÇÃO DE MESTRADO

PROPOSTA - VILA PARA DOENTES COM DEMÊNCIA - COVILHÃ

ORIENTADOR: PROF. DR. JOSÉ NEVES DIAS
CO-ORIENTADORA: PROF. DOUTORA MARIA VAZ PATTO

ORIENTANDO: RUI MANUEL BRANDÃO ABREU

4

10/2018

PISO TÉRREO - SECÇÃO 2 - CENTRO LÚDICO

N

1:100