




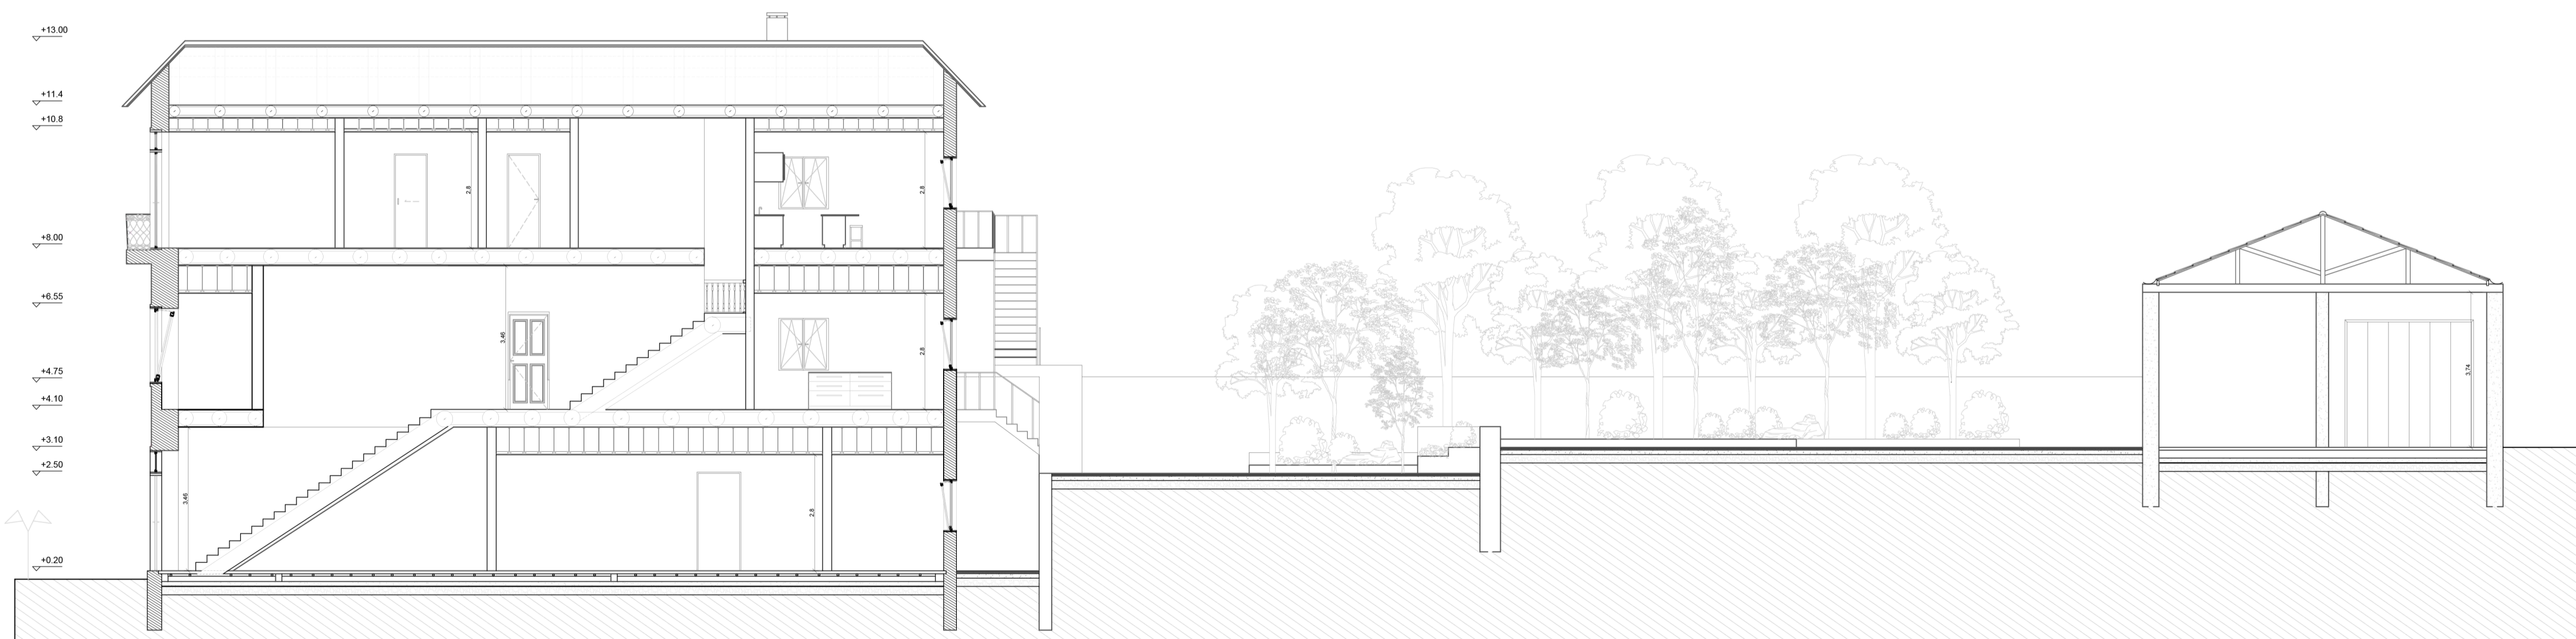

Corte longitudinal:  
A 01



Corte longitudinal:  
D 01

Legenda materiais:

-  PAREDE DE ALVERNARIA
-  PAREDE GESSO CARTONADO
-  PAREDE BETÃO ARMADO
-  SOLO

Dissertação para a Obtenção de Grau de Mestre em Arquitetura  
Universidade da Beira Interior

Preservação de Memórias: Reabilitar no Porto, Bonfim.

**Contém** Proposta, cortes longitudinais edifício 303/305

**Discente** Tatiana Nogueira Freire

**Docentes** Professor Doutor Miguel João Mendes do Amaral Santiago Fernandes  
Professor Doutor João Carlos Gonçalves Lanzinha

Data setembro 2020 Escala 1/100

Desenho  
nº  
**21**