




Alçado Sul

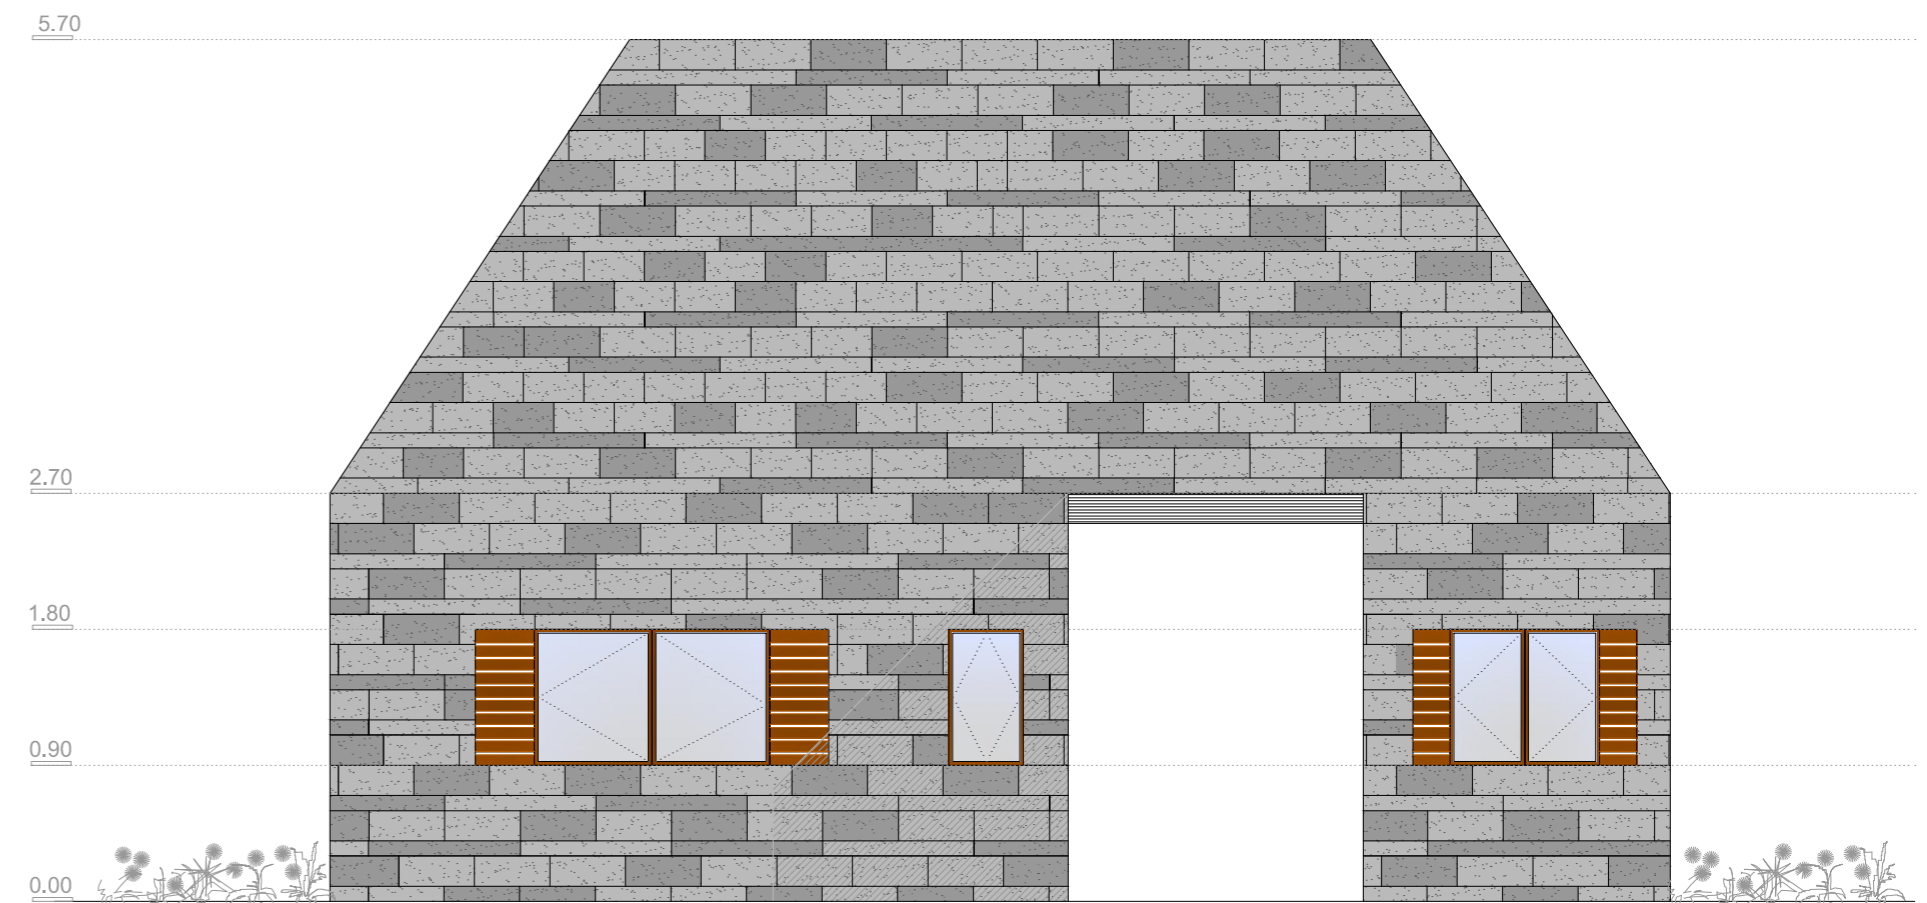

Alçado Norte

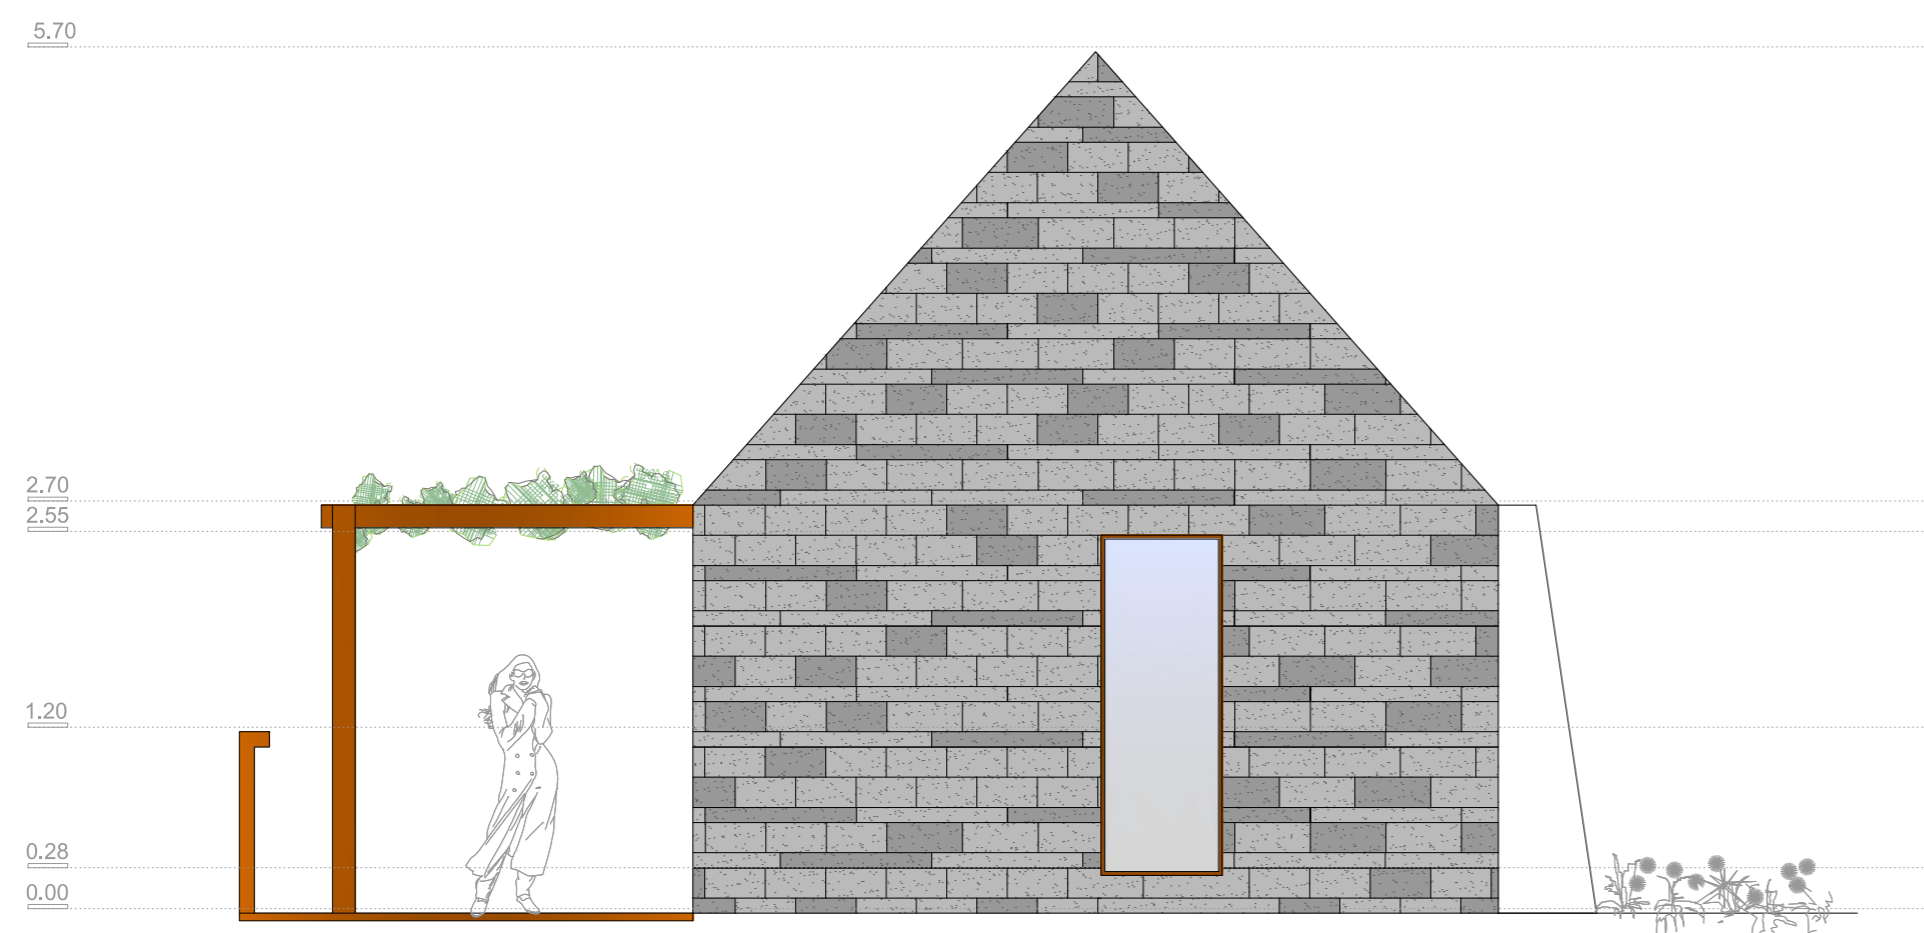

Alçado Este

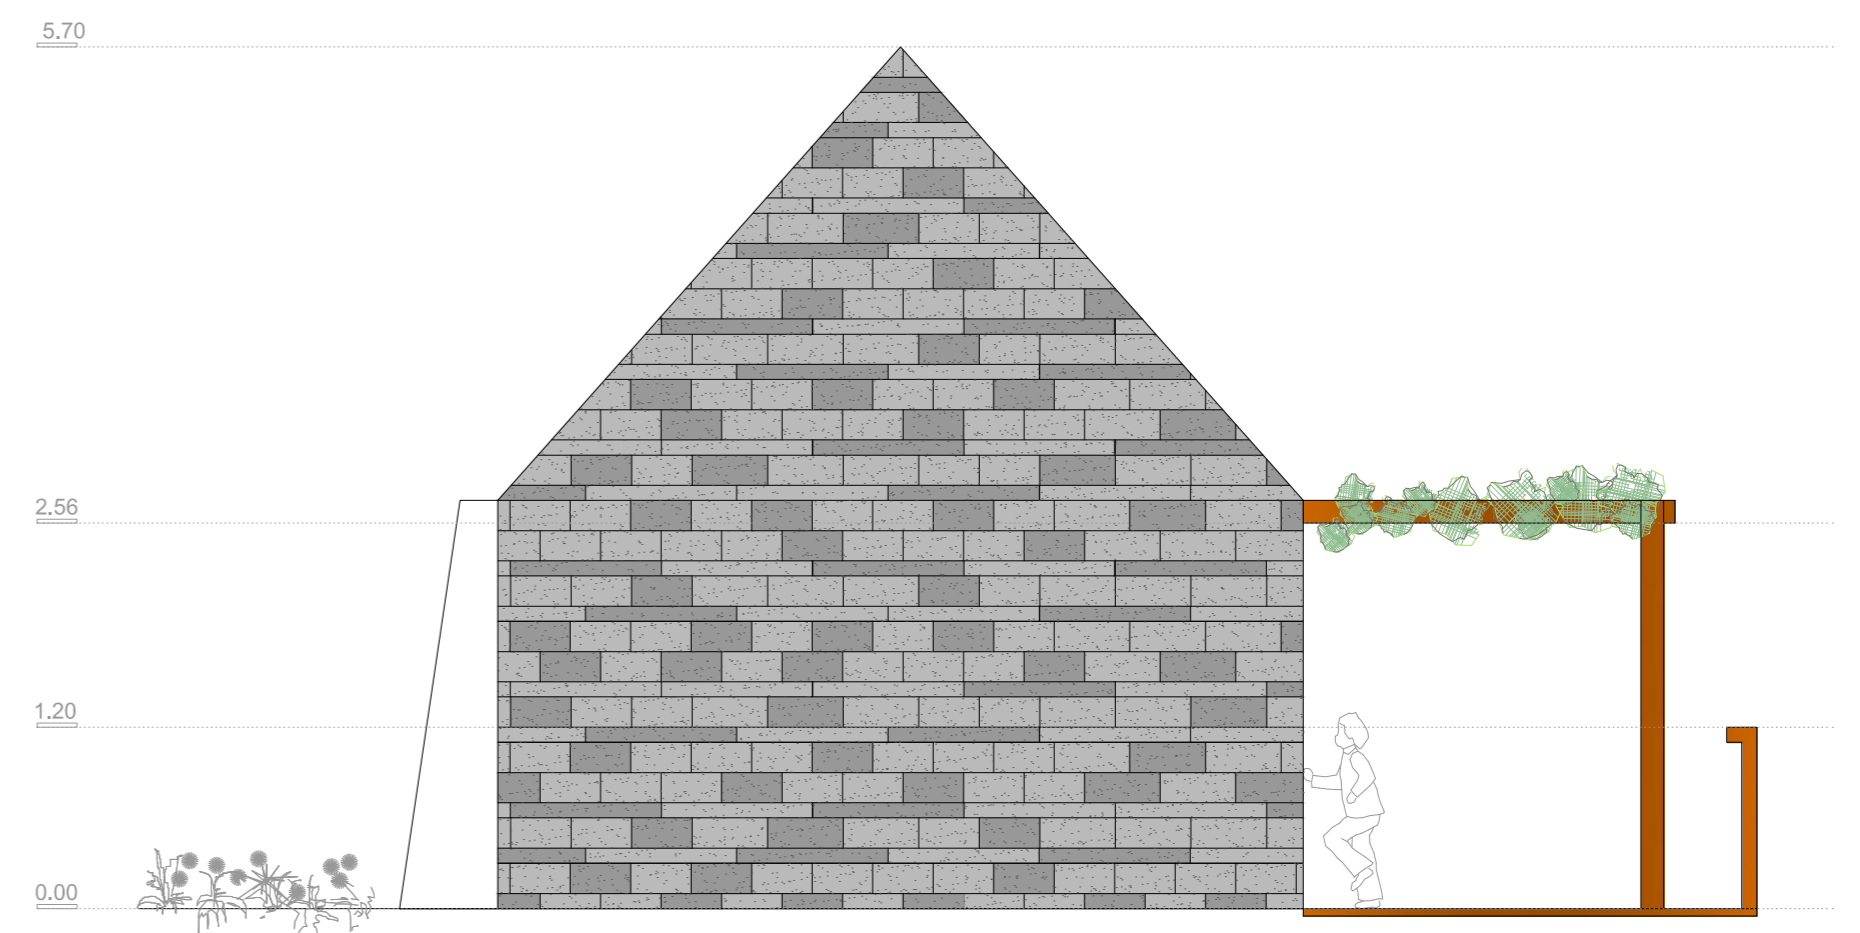

Alçado Oeste

PROPOSTA ARQUITECTURA - ALÇADOS T0

Projecto Urbanístico de Turismo Rural
Casas da Fajã de Baixo
Local: Sítio da Fajã de Baixo - Calheta

Orientanda
Andreia Rodrigues
nº 21676

Orientadora
Prof. Dr.a Ana
Lidia Virtudes

data
Junho 2013

escala
1:50