


Secção transversal 1
1/100

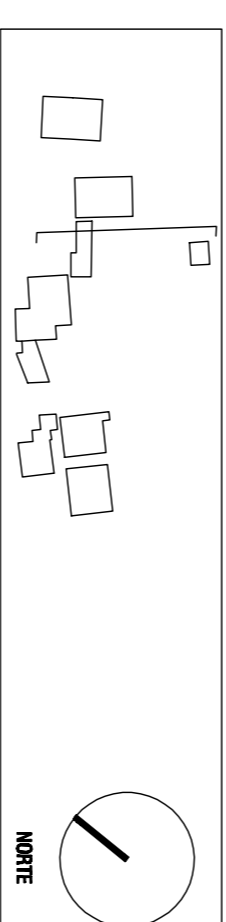

NORTE

N.º e nome de obra: 1848 MAQUINÁRIO ANGEL TRAVES BOURBA
UNIVERSIDADE DA BEIRA INTERIOR
Mestrado Integrado em Arquitetura
Dissertação / Projeto
2001 / 2008


NÍVEL INTERVENTIVO DE CRIAÇÃO ÚNICA - GAU

Data: ABRIL 09
Escala: 1:20

Desenho 5
36



Secção transversal 2
1/100

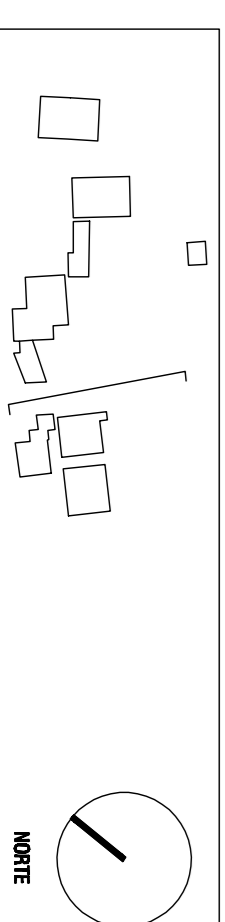

NORTE

N.º e nome de obra: 1848 MAQUINÁRIO ANGEL TRAVES BOURBA
UNIVERSIDADE DA BEIRA INTERIOR
Mestrado Integrado em Arquitetura
Dissertação / Projeto
2001 / 2008

NÍVEL INTERVENTIVO DE CRIAÇÃO ÚNICA - GAU

Data: ABRIL 09
Escala: 1:100

Desenho 6
37