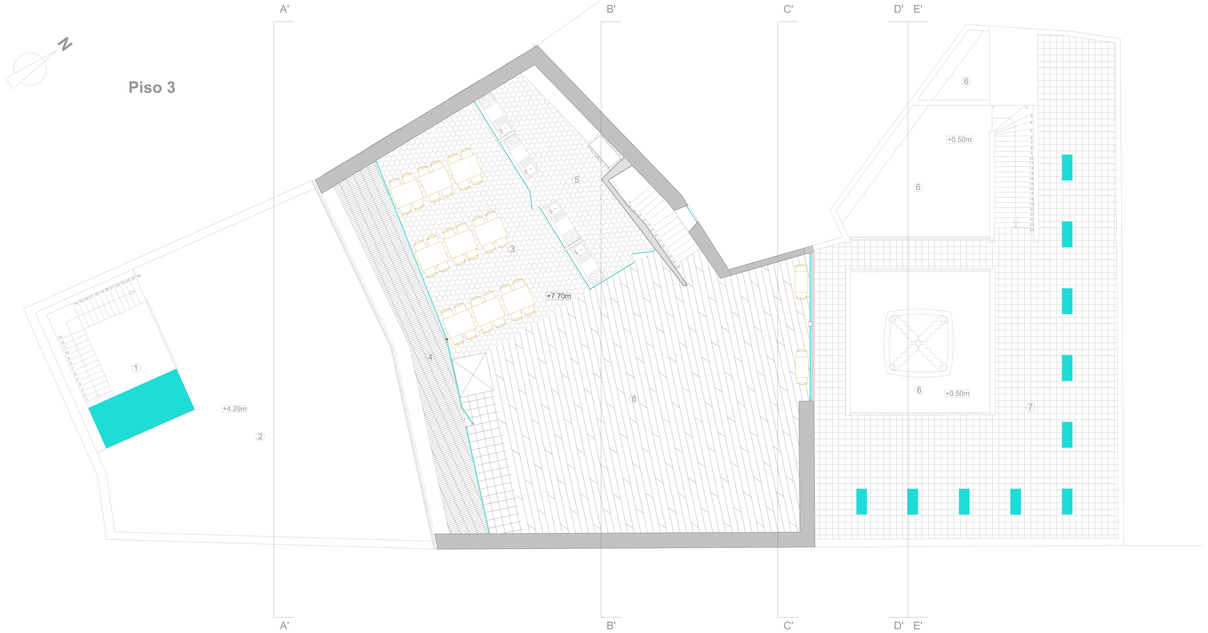

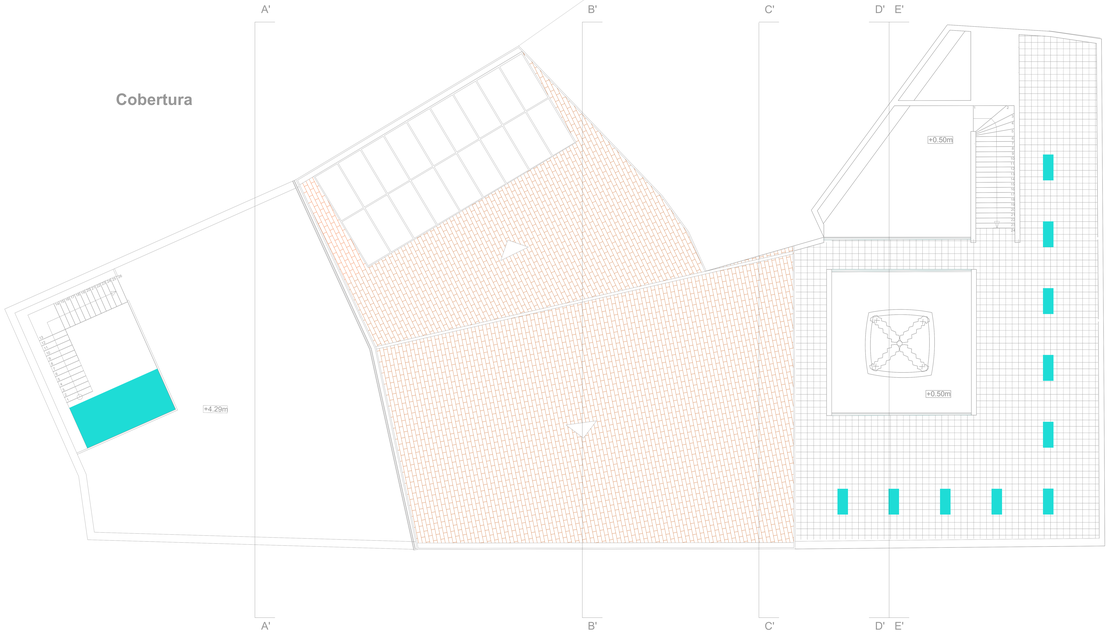

Legenda:

1 - Átrio interior (21.40m²) 3 - Sala de refeições (44.85m²) 5 - Cozinha (26.50m²) 7 - Terraço (161.20m²)
2 - Terraço (119.50m²) 4 - Varanda (22.80m²) 6 - Jardim (55.70m²) 8 - Sala de Estar (124.60m²)

UNIVERSIDADE BEIRA INTERIOR

Dissertação para obtenção do grau de Mestre em Arquitectura

Aluno: Gonçalo Silva Salvador - 31169

Orientador: Prof. Doutor Miguel João Mendes de Amaral Santiago Fernandes

Reabilitação e Adaptação na Travessa da Cascalheira -Tomar

Escala: 1/50 | Arquitectura

Data: Junho 2020 | Plantas (Alteradas)